



# 1. Änderung des Bebauungsplanes Nr. 63459/05 Arbeitstitel: Melatengürtel / Oskar-Jäger-Straße in Köln-Ehrenfeld

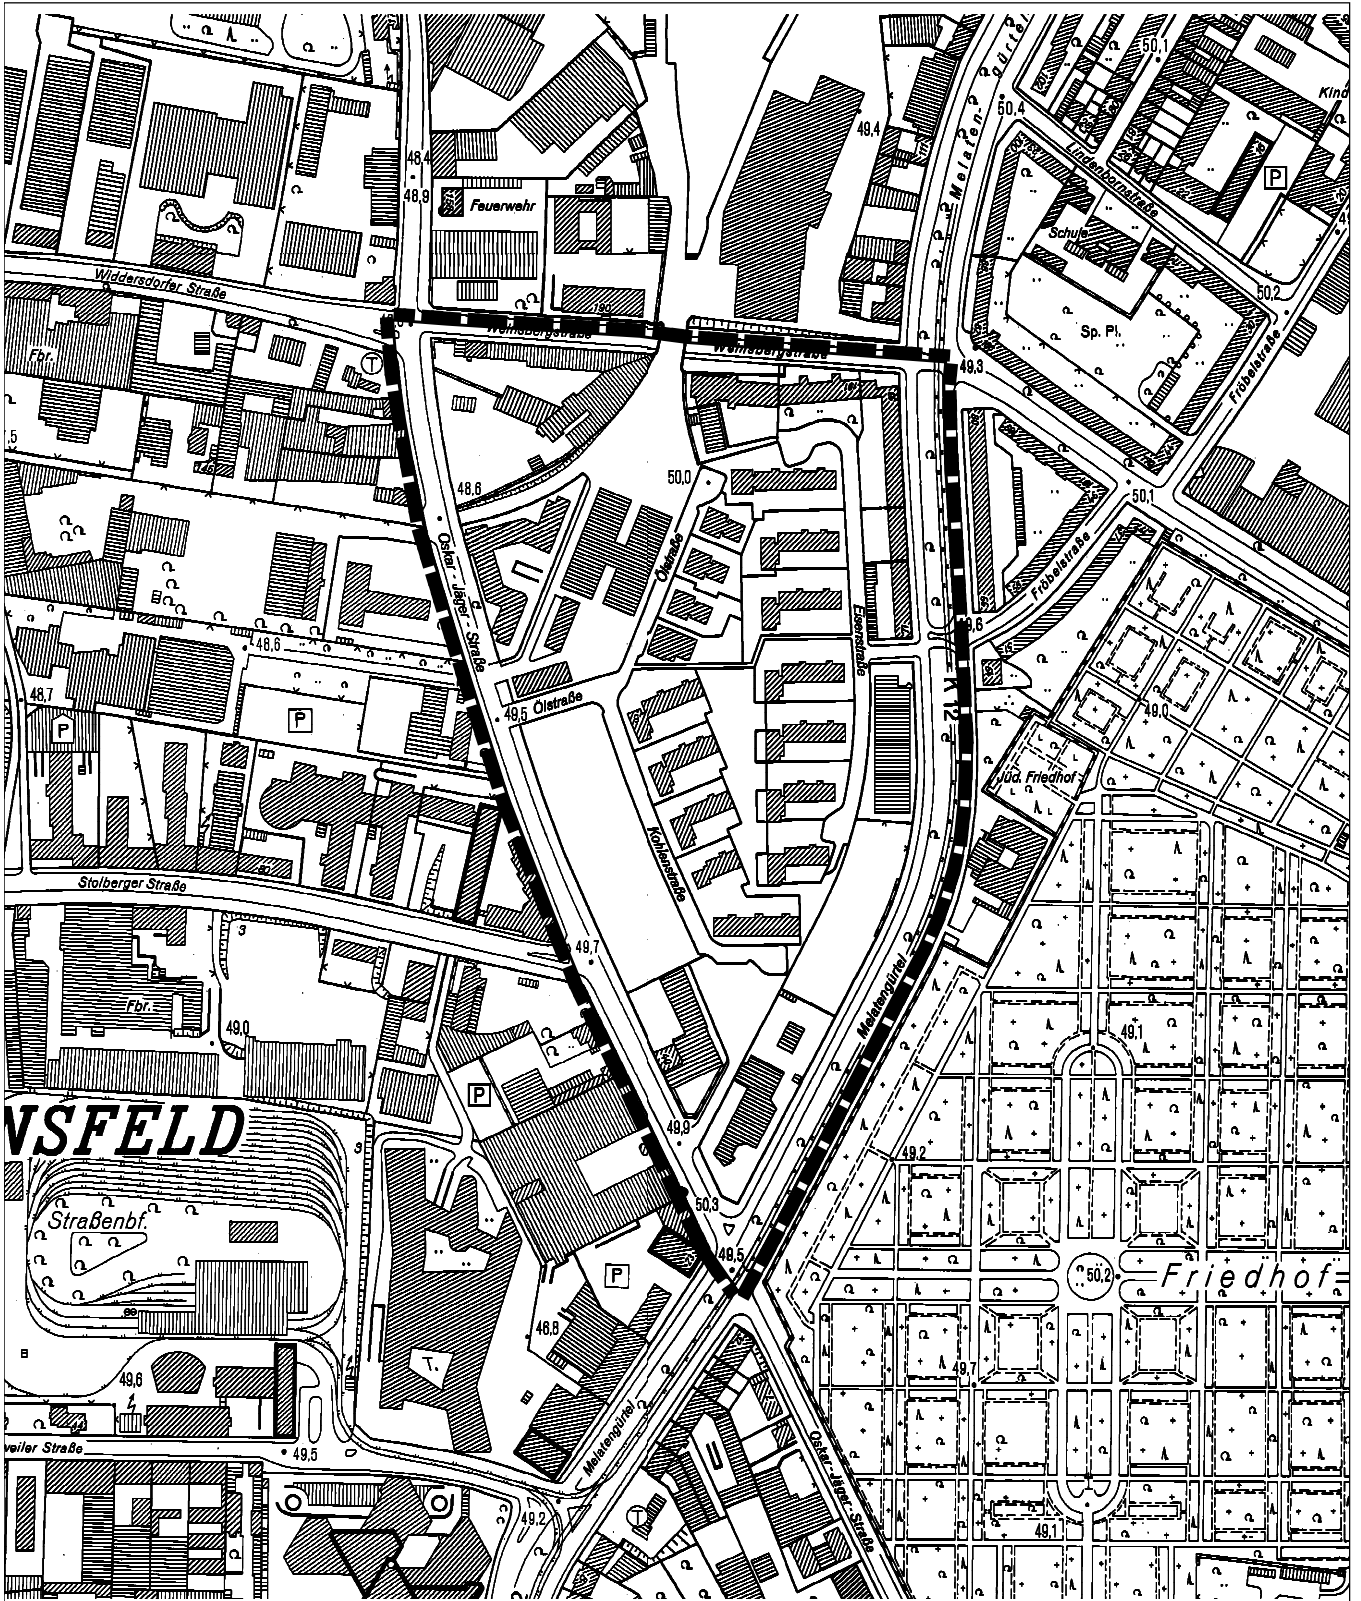

Darstellung auf der Grundlage der Deutschen Grundkarte 1:5.000 mit Genehmigung der Stadt Köln, Amt für Liegenschaften, Vermessung und Kataster vom 15.1.01, Nr.: 5/2001

Maßstab: 1:5000

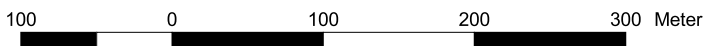

Planwirkungsbereich der Vorlage zur Orientierung von Mitgliedern des Rates, der Ausschüsse und der Bezirksvertretungen, die wegen Befähigung an den Beratungen zu diesem Tagesordnungspunkt teilnehmen dürfen.