


1. Änderung des Bebauungsplanes Nr.63460/02

Arbeitstitel: Grüner Weg

in Köln - Ehrenfeld

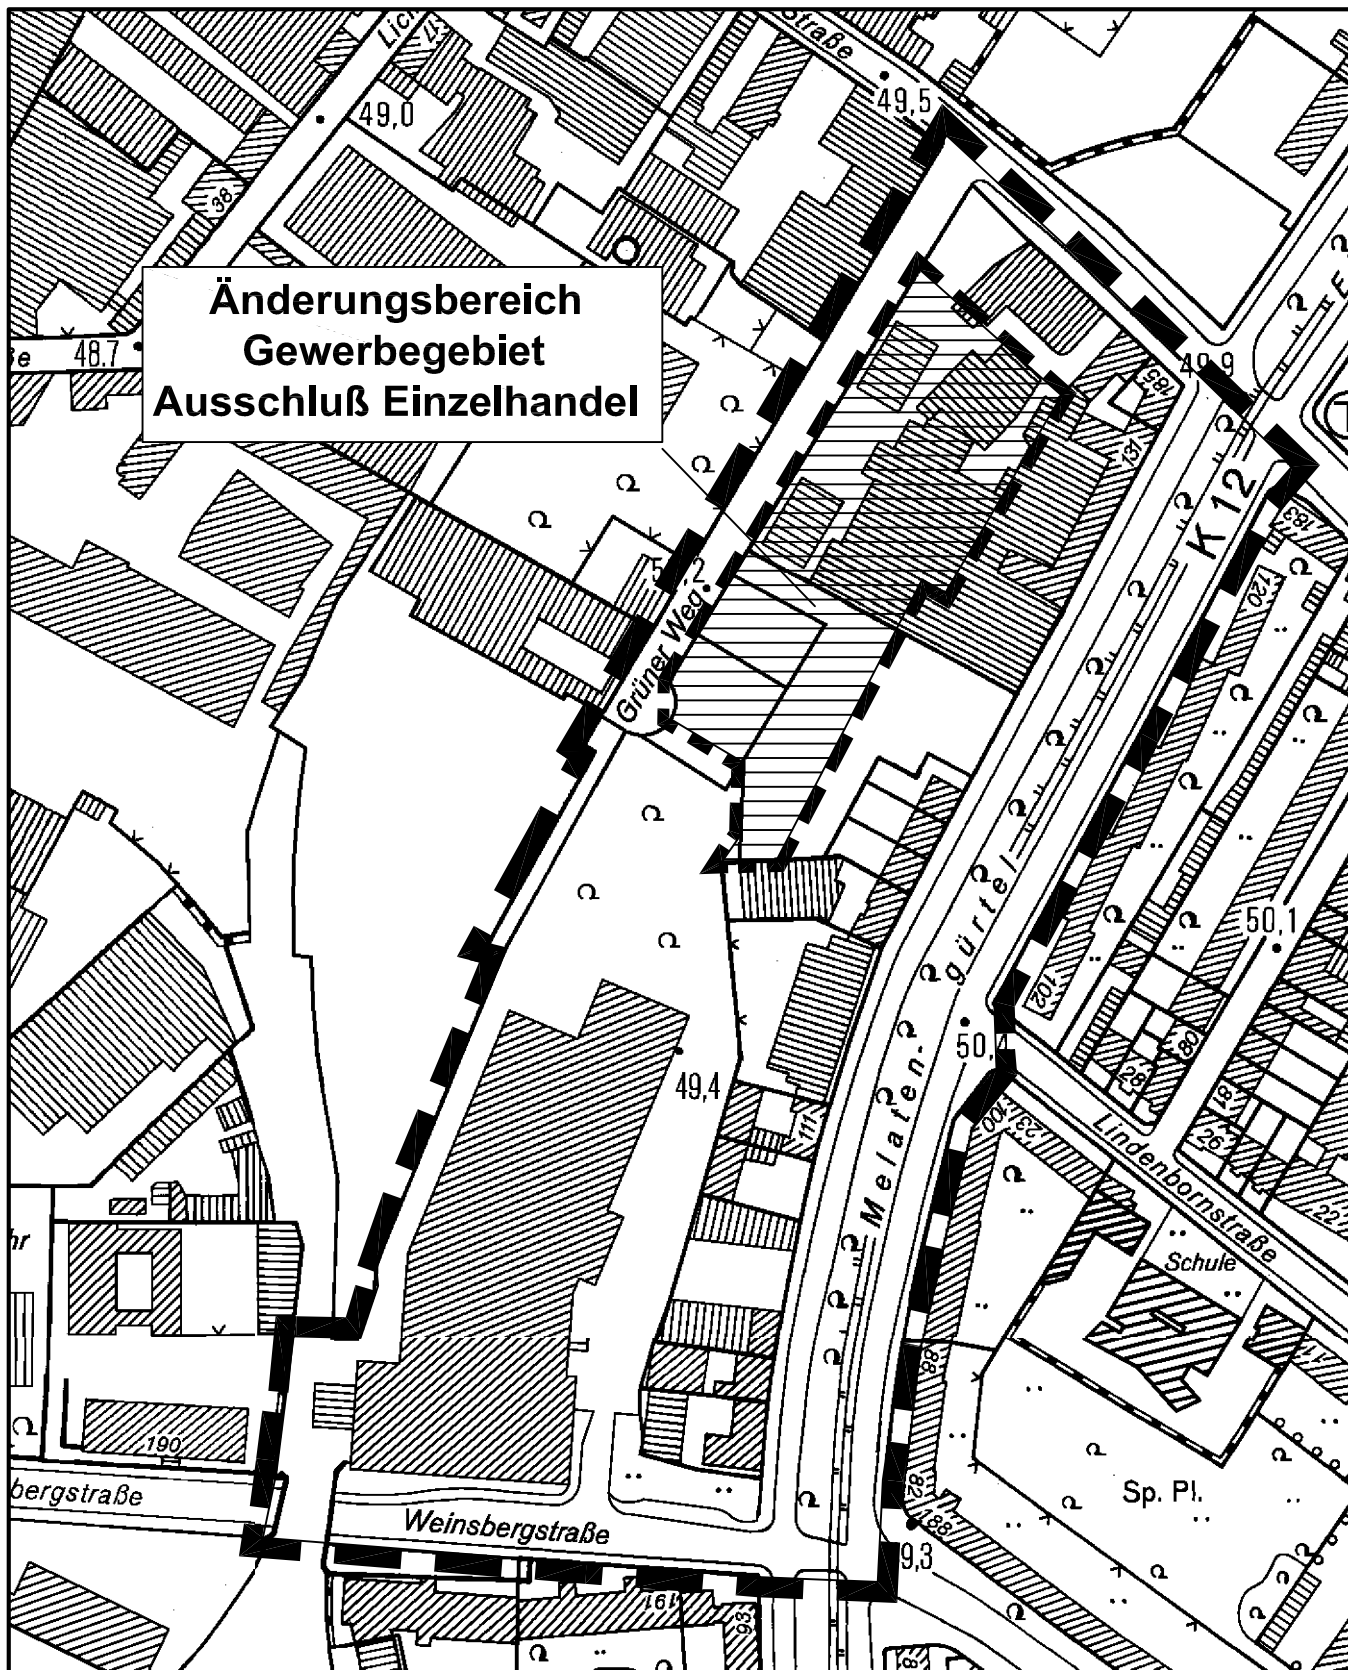

**Änderungsbereich
Gewerbegebiet
Ausschluß Einzelhandel**

Maßstab 1 : 2 500



Planwirkungsbereich der Vorlage zur Orientierung von Mitgliedern des Rates, der Ausschüsse und der Bezirksvertretungen, die wegen Befangenheit an den Beratungen zu diesem Tagesordnungspunkt nicht teilnehmen dürfen.