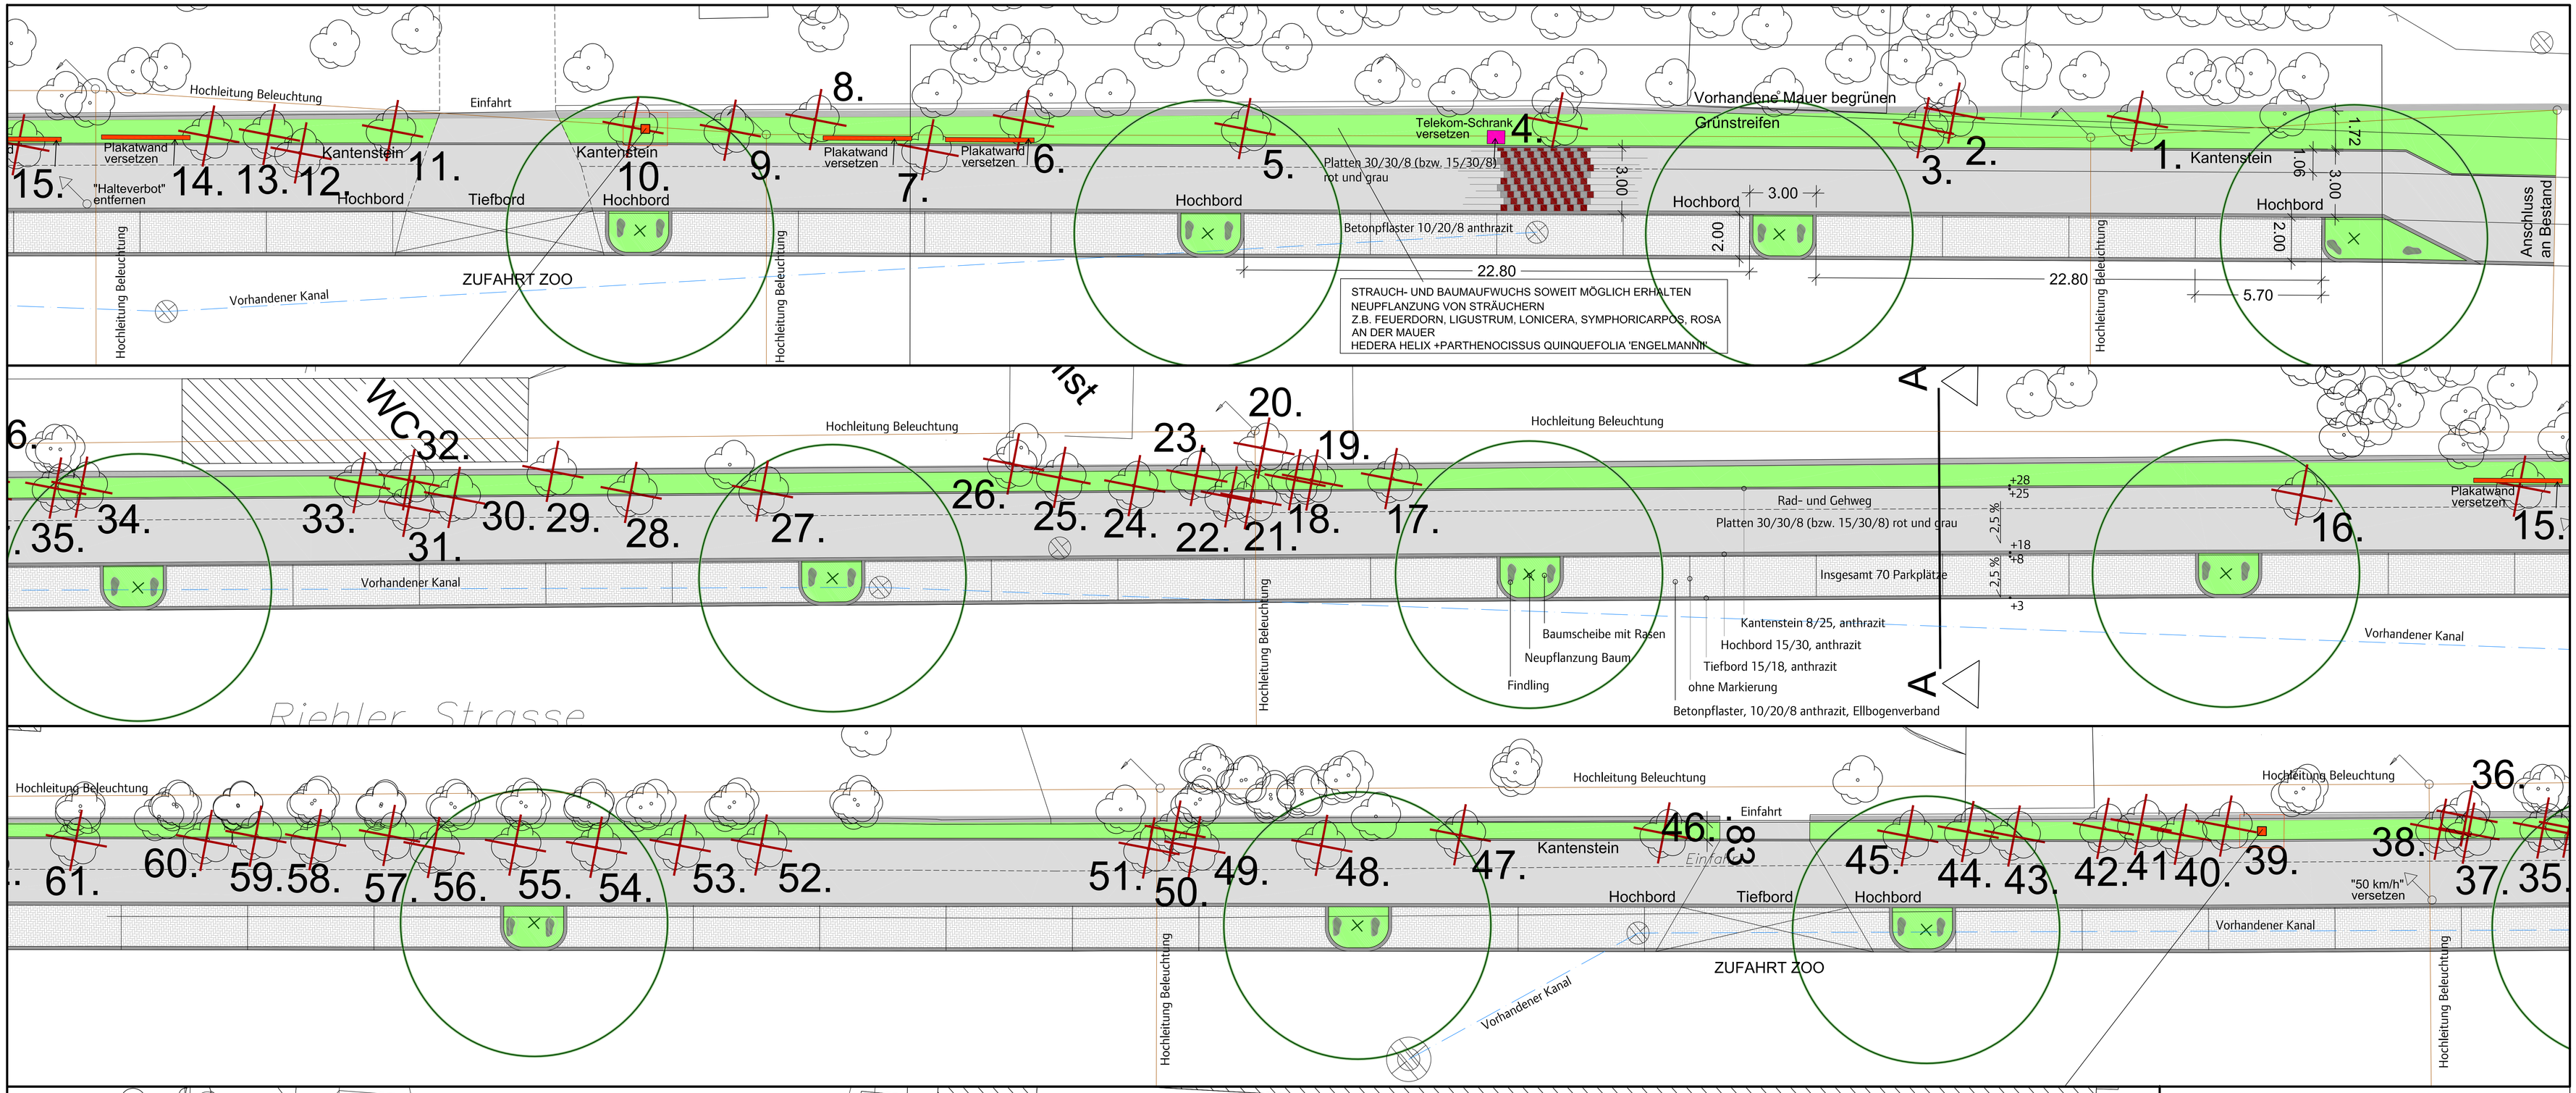

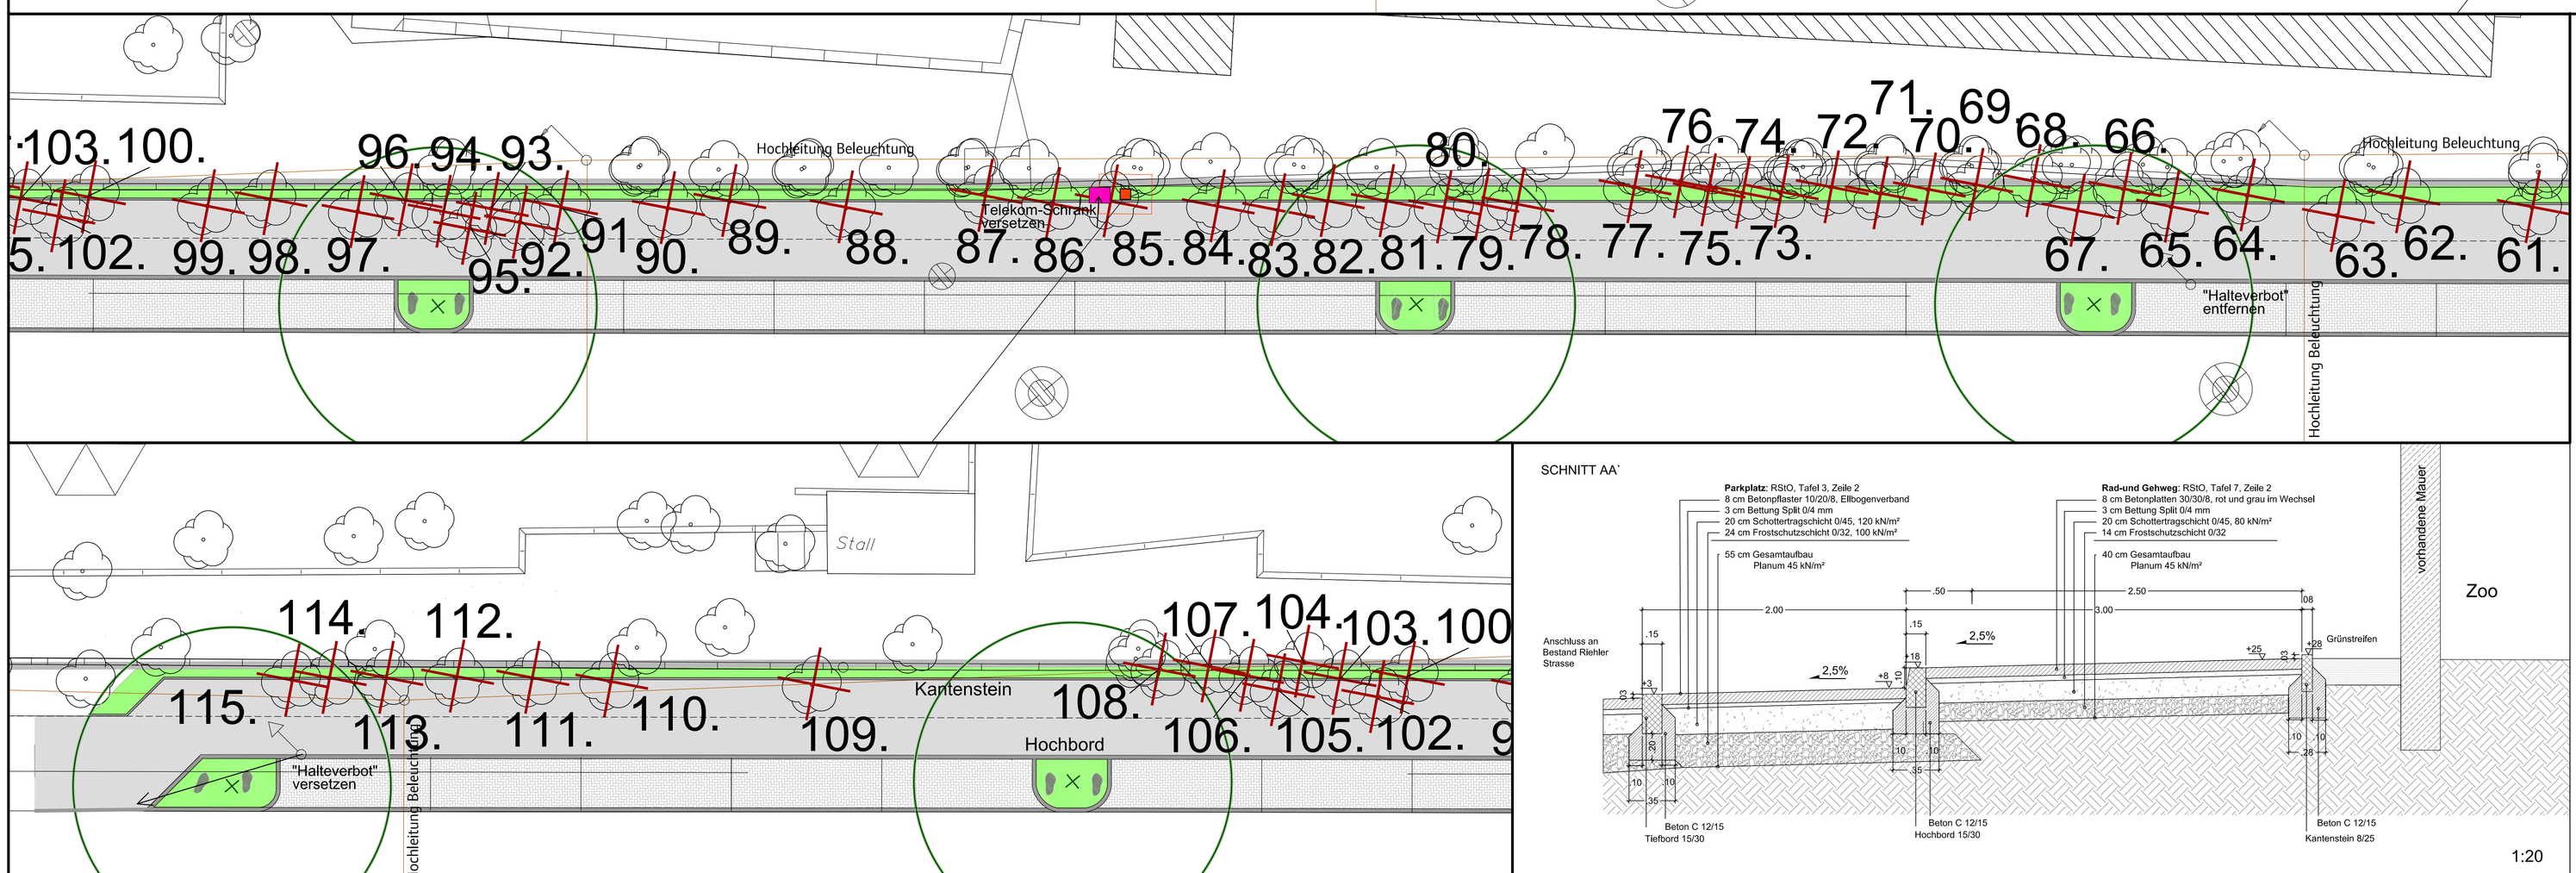

SCHNITT AA`

1:20

LEGENDE

- BAUM RODEN
- BAUM GEPLANT z.B. Quercus rubra
- FINDLING
- GRÜNSTREIFEN: z.B. Pyracantha, Hedera, Lonicera nitida 'Maigrün'
- GEH-UND RADWEG: Betonplatten 30/30/8 rot und grau
- STELLPLATZ: Betonpflaster 10/20/8 anthrazit
  70 STELLPLÄTZE

PROJEKT-NR.: 07.054	PROJEKT: PARKPLÄTZE RIEHLER STRASSE
FREIKABE:	BAUHERR: AKTIENGESELLSCHAFT ZOO KÖLN
	PLANBEZEICHNUNG: AUSFÜHRUNGSPLAN
PLANNUMMER: A-01 / INDEX: -	CAD-DATEI: T:\CAD\2007\07054\FSW\ENTWURF\F-07_2.DWG
MASSTAB: 1:100, 1:20	BEARB.: Fe / GEZ.: Thy
BLATTGRÖSSE: 1189x841	DATUM: 18.03.08
NORDPFEIL:	ÄNDERUNGEN: A. B. C. D. E. F. G. H. I. J. K.

Büro Düsseldorf
Bergische Landstraße 606
40629 Düsseldorf
info@fswla.de
Telefon 0211.29 10 6-0
Telefax 0211.29 10 6-20
ISDN 0211.92 93 93 2
Fenner • Steinhauer • Weisser
F S W Landschaftsarchitekten