


## Bebauungsplan Arbeitstitel: "Dellbrücker Steinweg" in Köln - Dellbrück

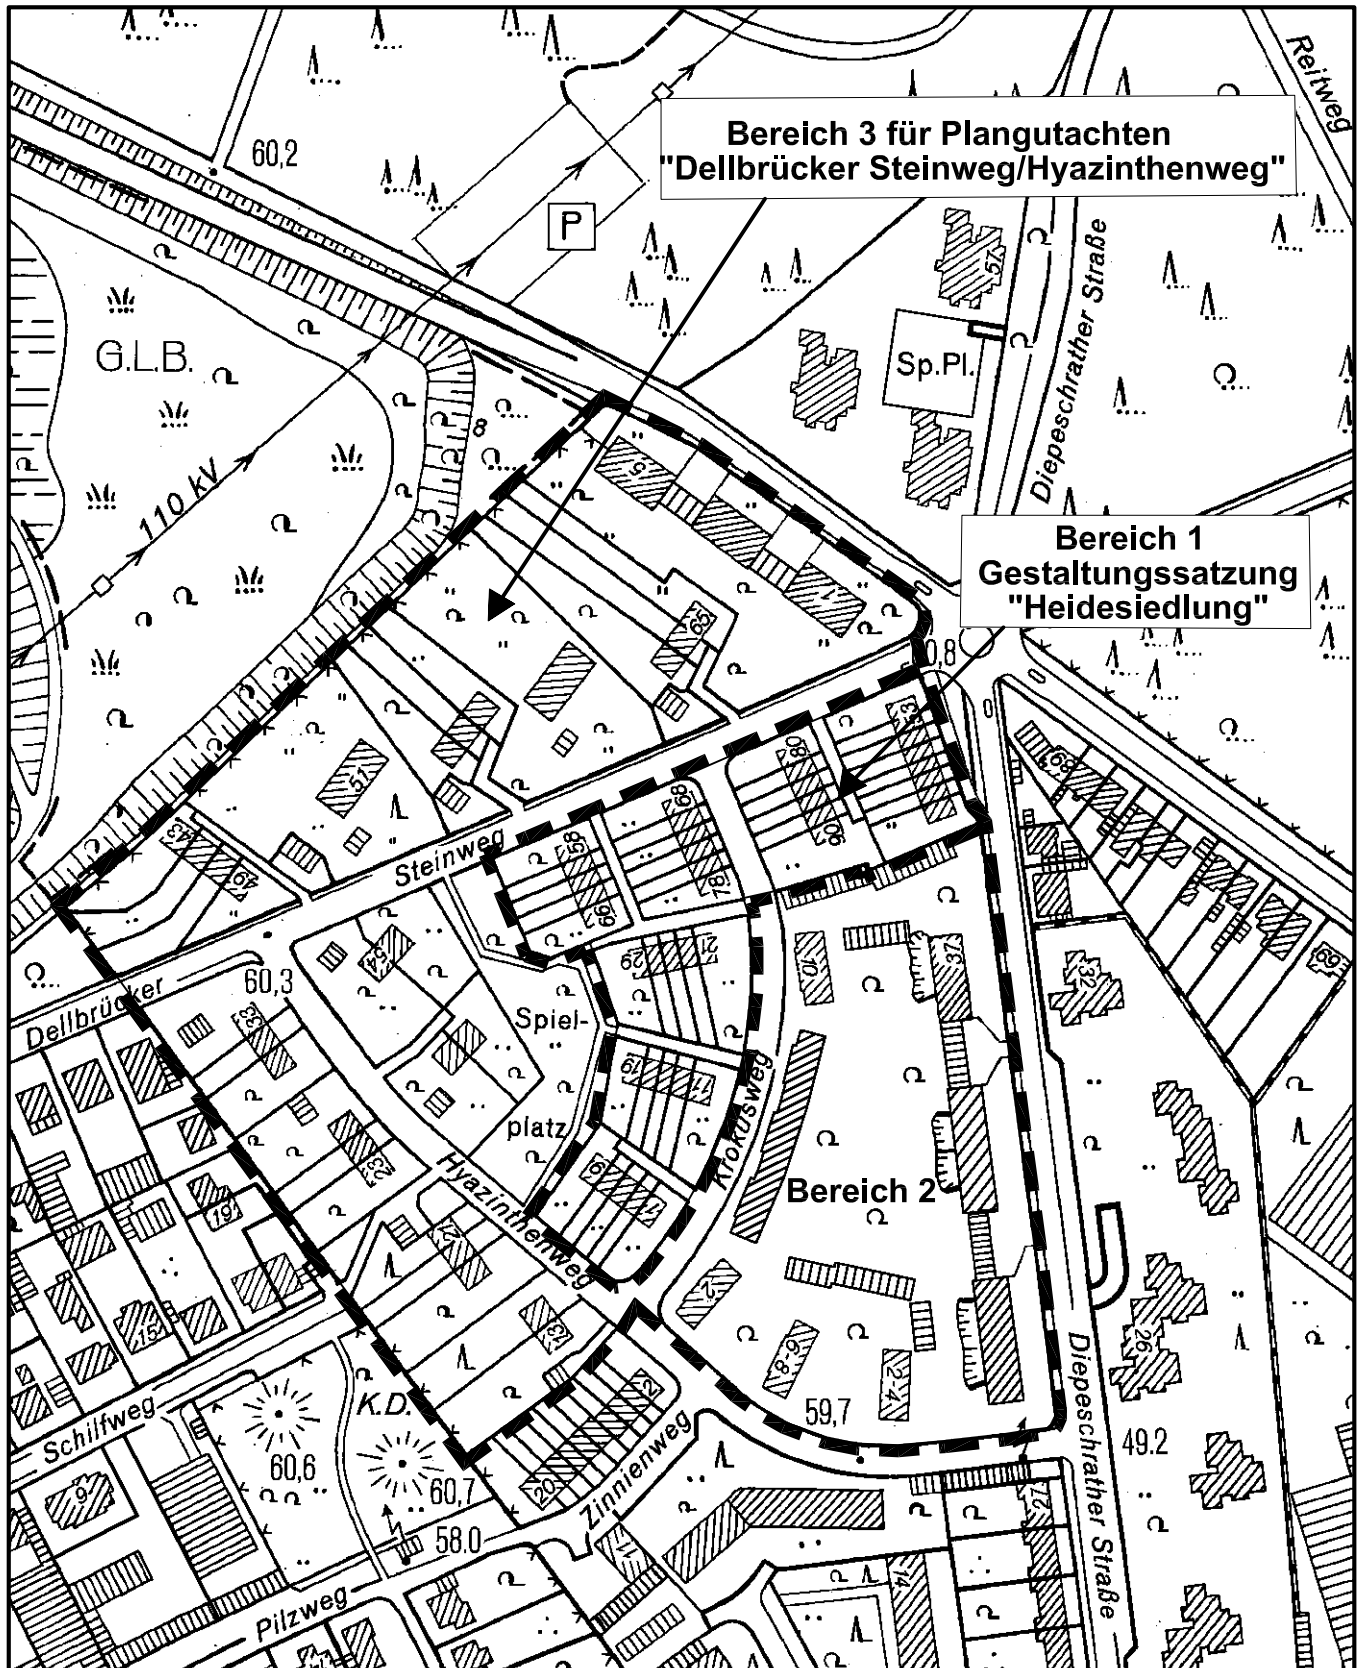

Maßstab 1 : 2500

0 50 100 Meter



Planwirkungsbereich der Vorlage zur Orientierung von Mitgliedern des Rates, der Ausschüsse und der Bezirksvertretungen, die wegen Befangenheit an den Beratungen zu diesem Tagesordnungspunkt nicht teilnehmen dürfen.