


1. Änderung Bebauungsplan Nr.: 7053/02 Arbeitstitel: Kurtekottener Straße in Köln - Flittard

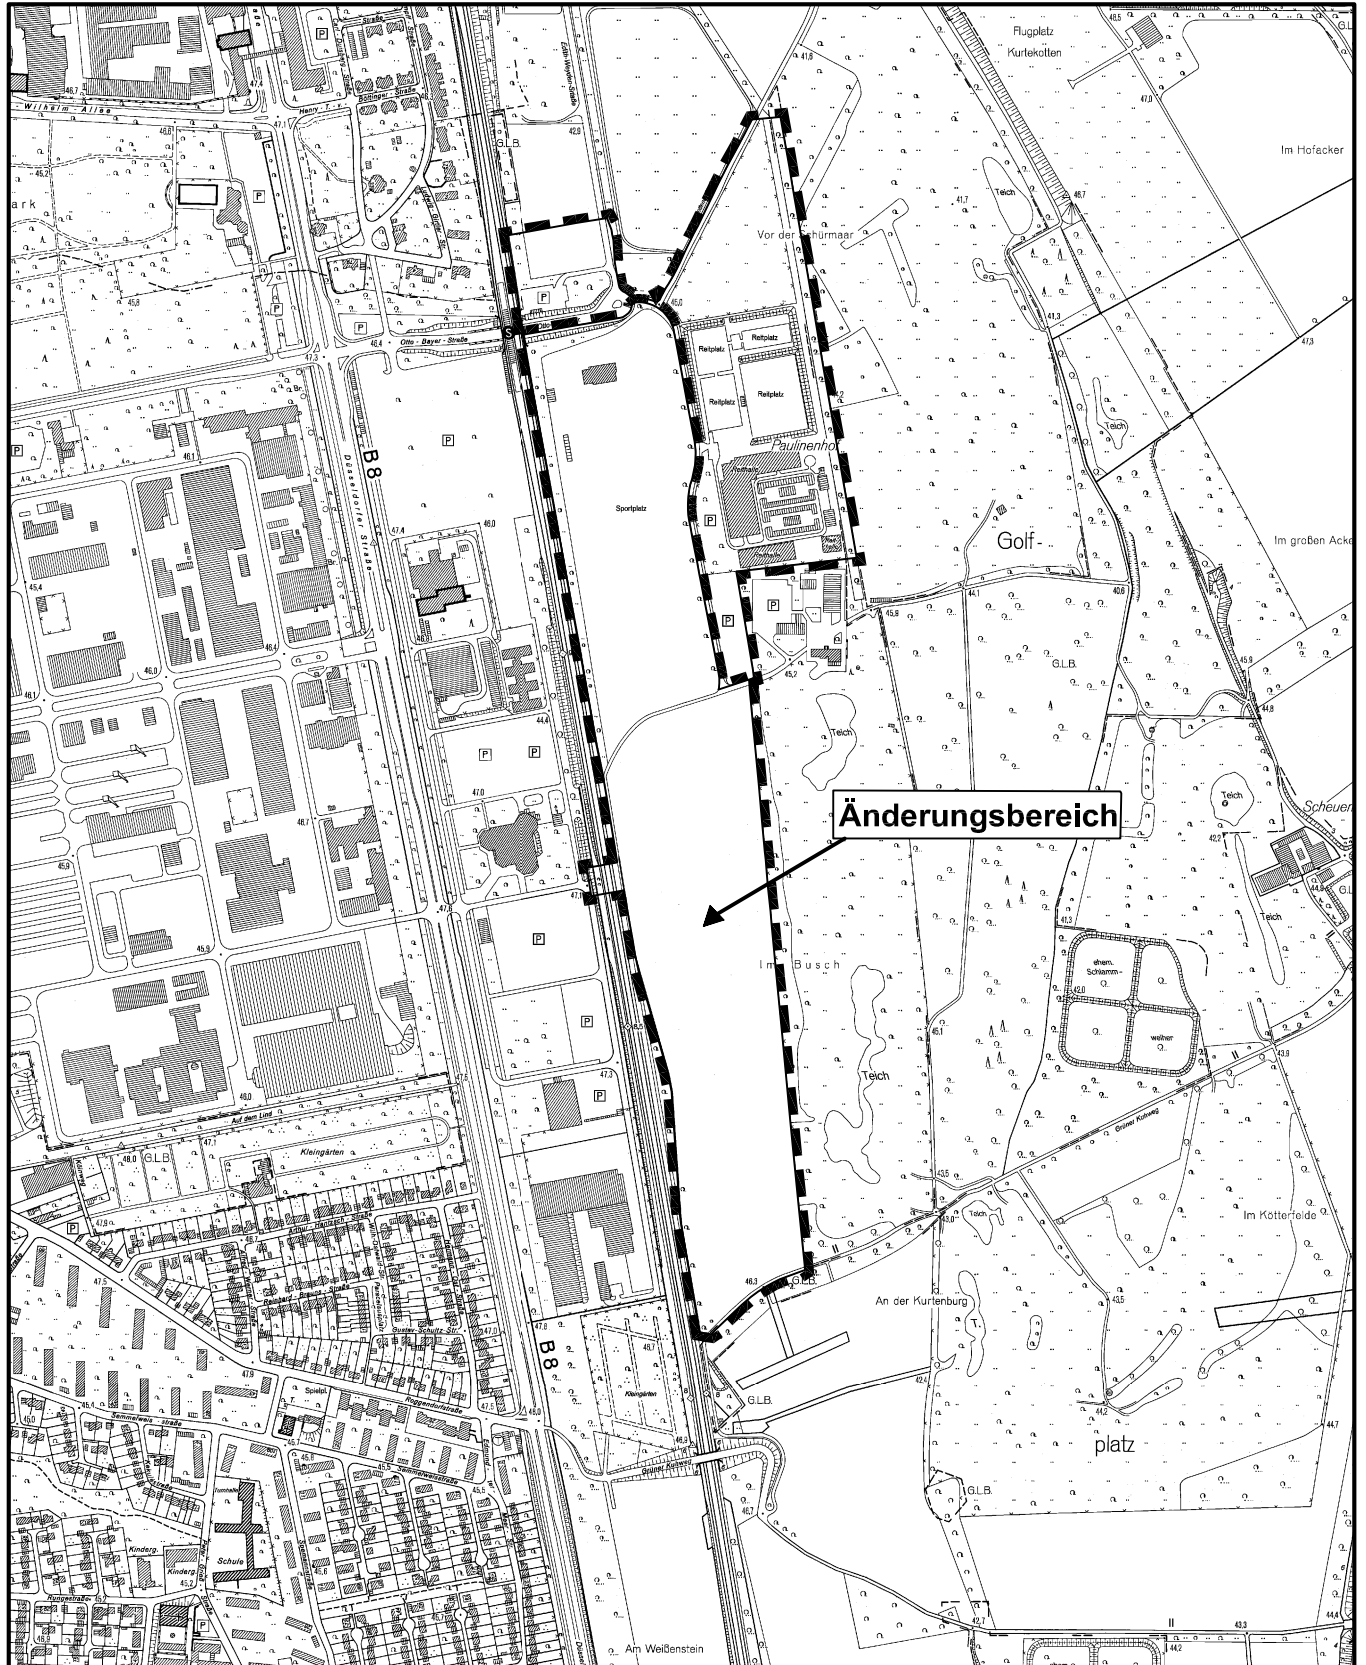

Maßstab 1 : 10000



Planwirkungsbereich der Vorlage zur Orientierung von Mitgliedern des Rates, der Ausschüsse und der Bezirksvertretungen, die wegen Befangenheit an den Beratungen zu diesem Tagesordnungspunkt nicht teilnehmen dürfen.