


Geltungsbereich des vorhabenbezogenen Bebauungsplan-Entwurfs

Arbeitstitel: Erweiterung Lindenallee 53 in Köln-Marienburg

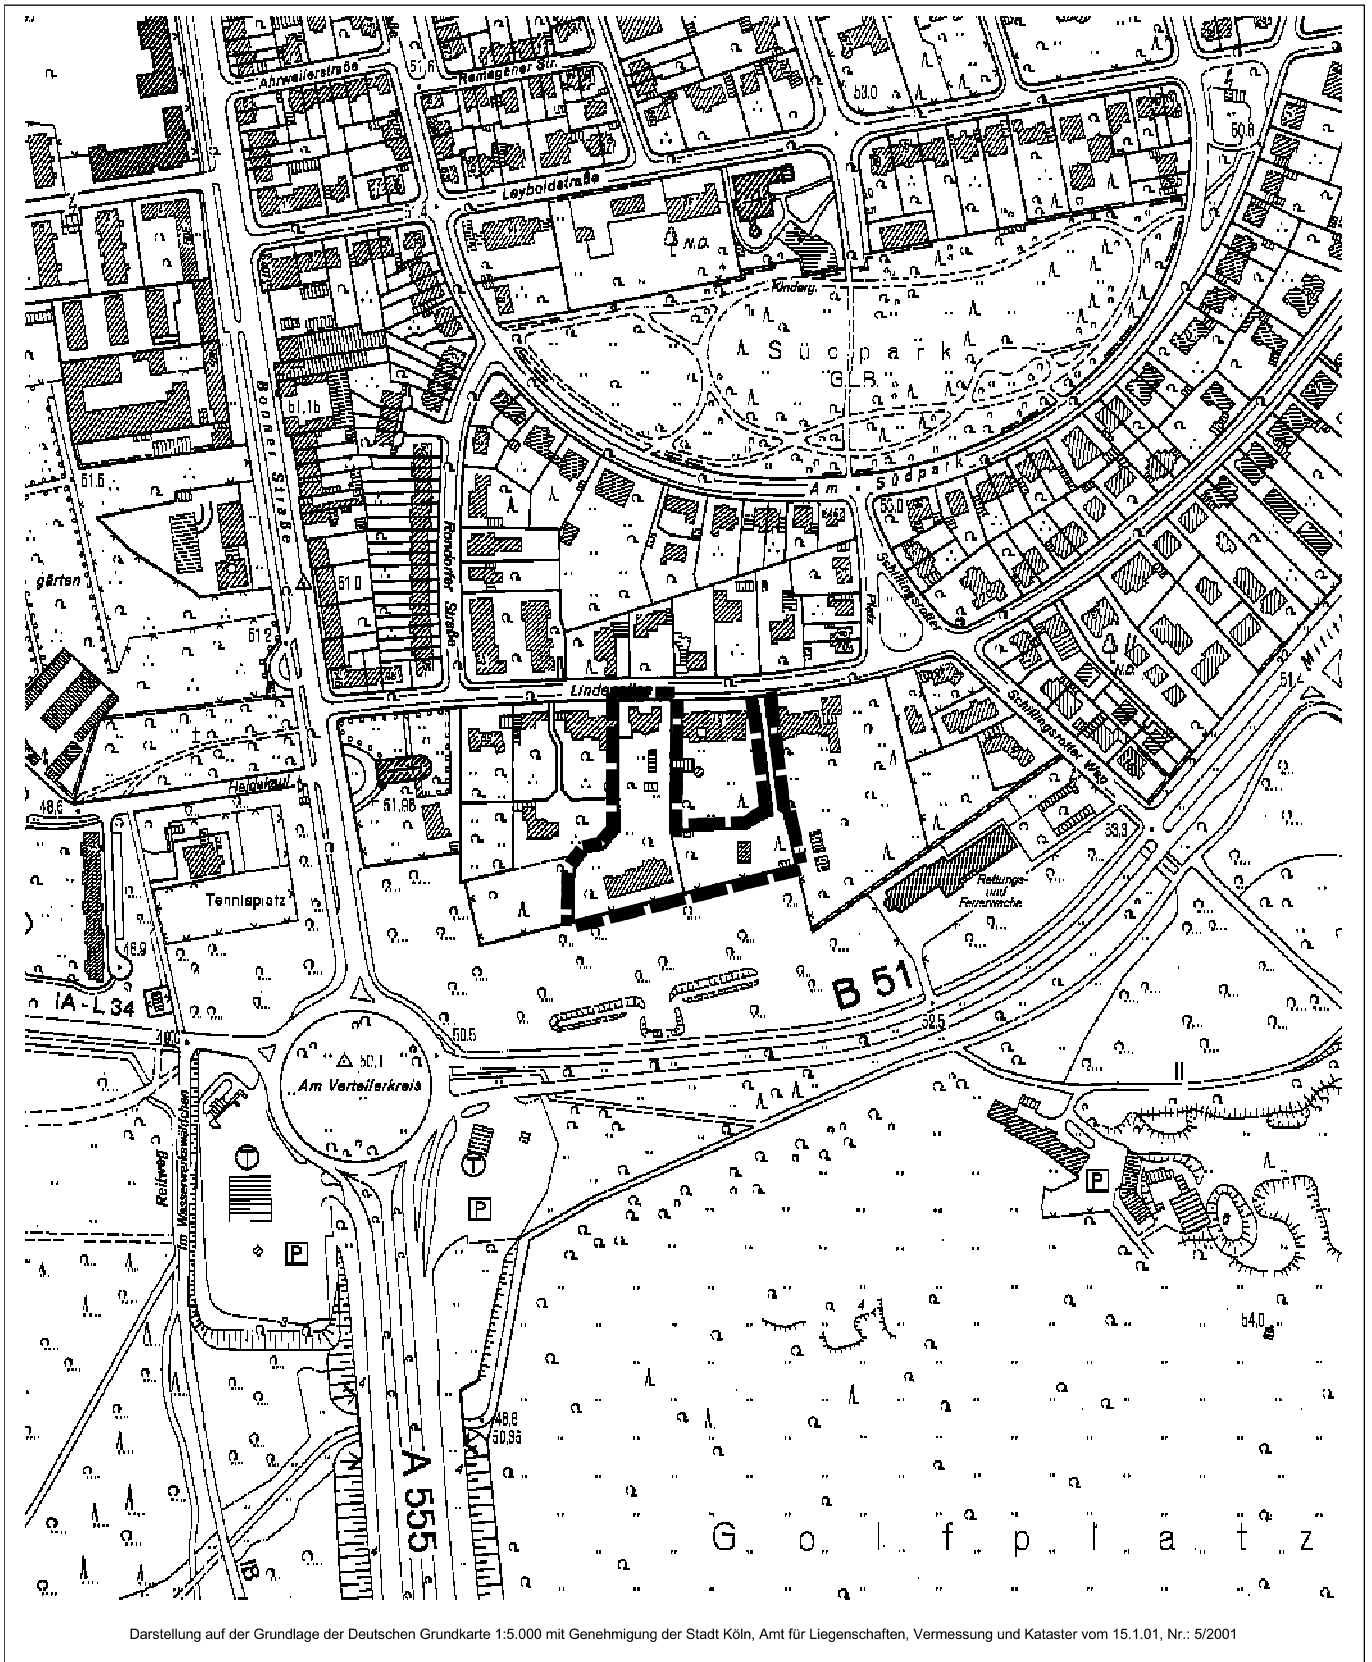

Maßstab 1:5000

0 50 100 150 200 250 300 350 Meter



Planwirkungsbereich der Vorlage zur Orientierung von Mitgliedern des Rates, der Ausschüsse und der Bezirksvertretungen, die wegen Befangenheit an den Beratungen zu diesem Tagesordnungspunkt nicht teilnehmen dürfen.