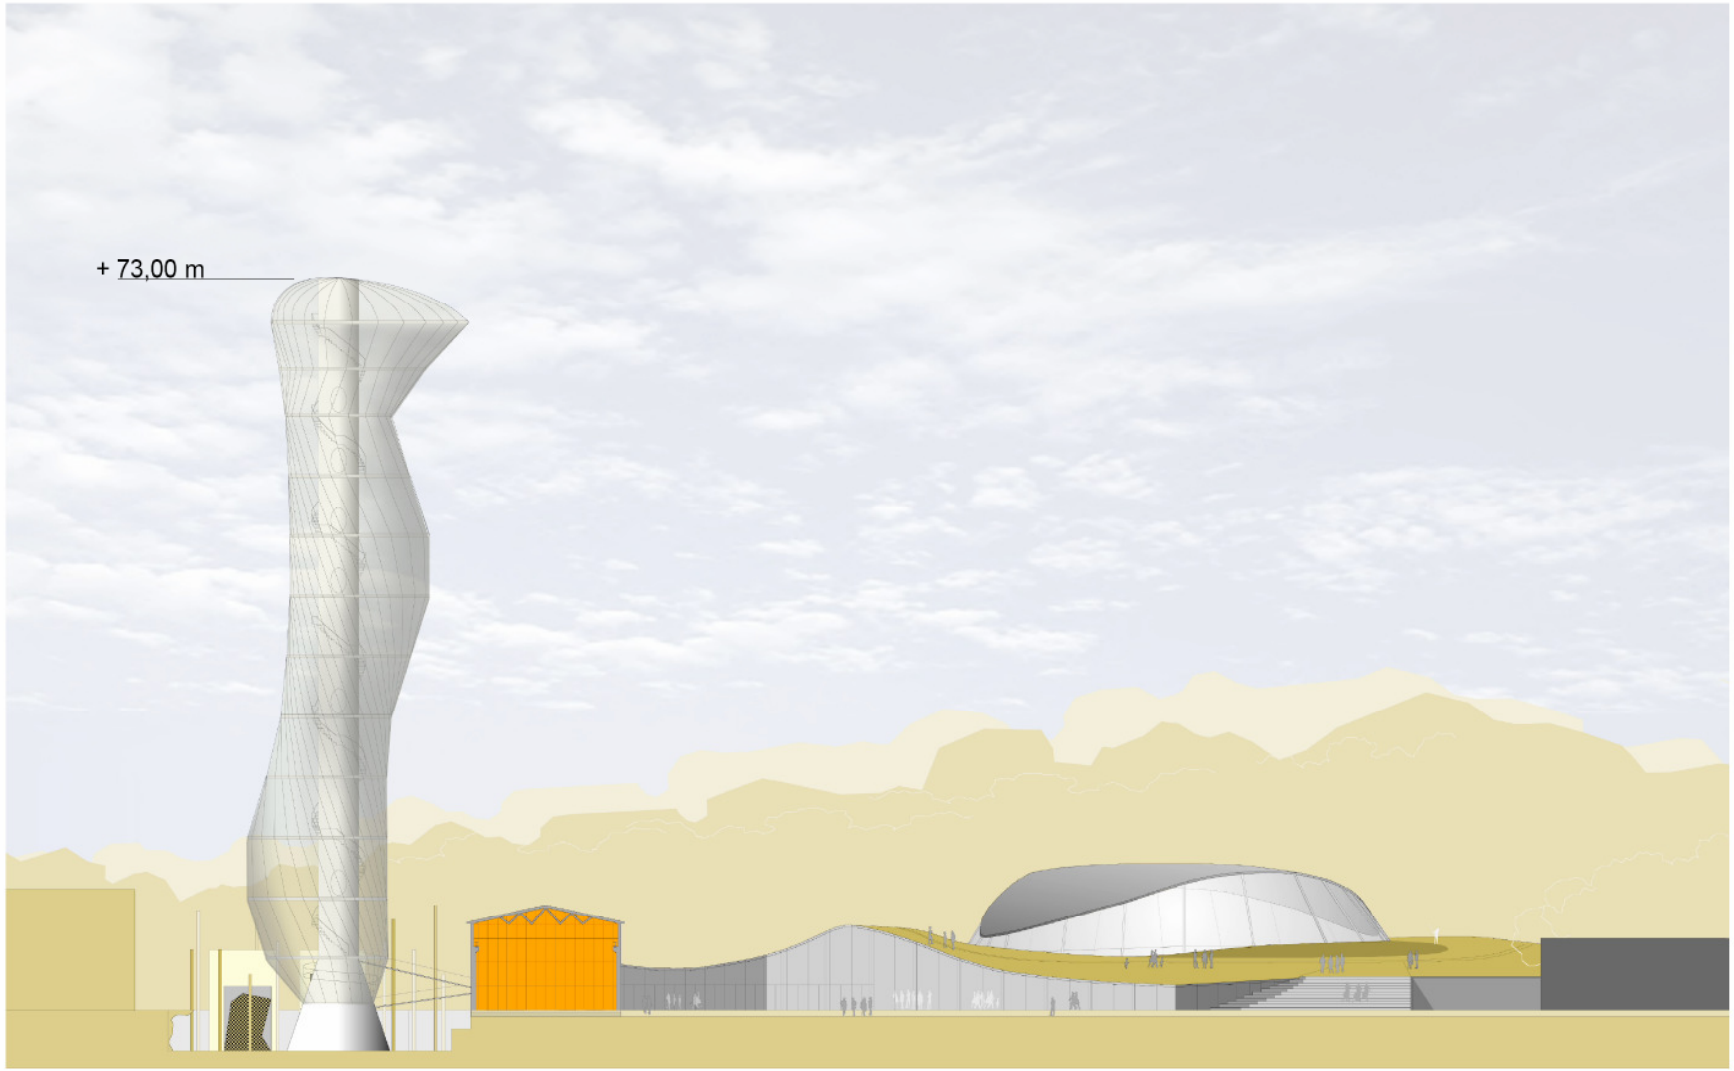


Bois de Cologne Sportwelt

Ansicht M 1:1000 . Stand 11 .03.08

Friedrich Wassermann GmbH & Co
Eupener Straße 74
50933 Köln

Reinhard Angelis
Architekt, Diplom-Ingenieur
Planung Architektur Gestaltung
51063 Köln, Schanzenstraße 21

Anlage 6