


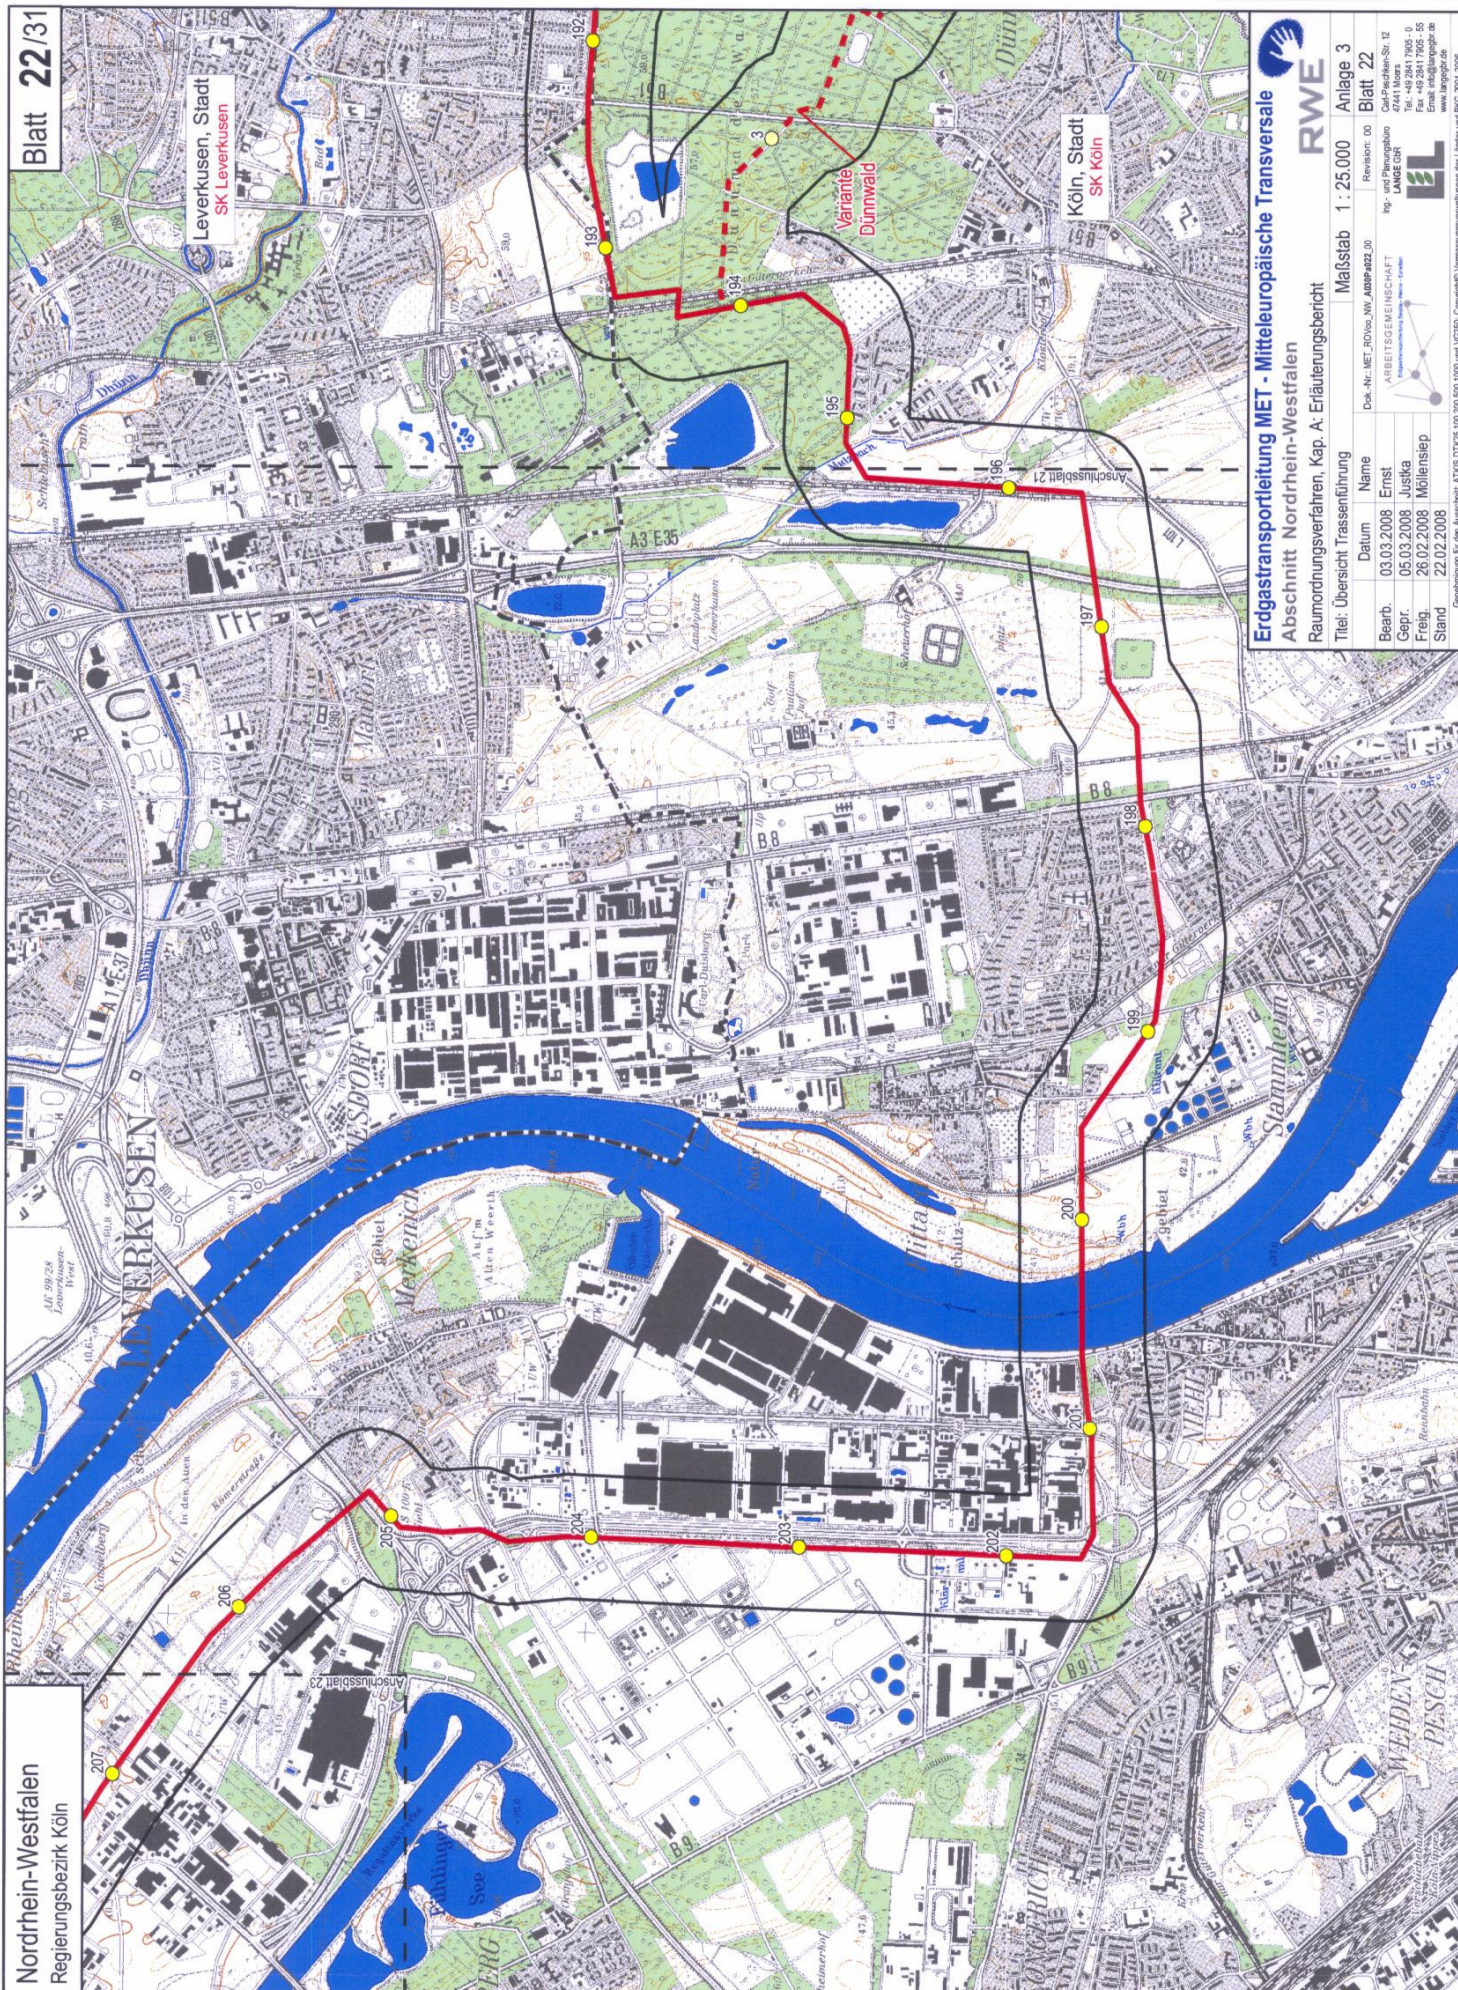

Erdgas-Transportleitung ME1 - Europäische Transversale
Abschnitt Nordrhein-Westfalen
 Raumordnungsverfahren, Kap. A: Erläuterungsbericht
 Titel: Übersicht Trassenführung

RWE

Maßstab: 1 : 25.000 Anlage 3
 Blatt 22

Bearb.		Datum		Name	
03.03.2008	05.03.2008	03.03.2008	05.03.2008	Jurka	Ernst
Gepr.		Freig.		Stand	
26.02.2008		26.02.2008		22.02.2008	
Möllensiep		Möllensiep		Möllensiep	

Dok.-Nr.: ME1_Köln_WW_A002P-002_00 Revisions: 00
 Ing.- und Planungsbüro
 ARBEITSGEMEINSCHAFT
 LANGE GbR
 Arbeitsgemeinschaft Ingenieure und Architekten
 LANGE GbR
 Postfach 10 00 00
 50669 Köln
 Tel.: +49 228 1 1905-0
 Fax: +49 228 1 1905-55
 E-Mail: info@lange.de
 www.lange.de

Genehmigung für die Realisierung: AT/03.07/03.100.200.000 und 1/02/03. Copyright: Vermessungswerkstatt der Leiter und BGL 2007/2008

