


Erweiterung des Geltungsbereiches des  
Bebauungsplanes Nr.: 77 349/04 Blatt 1  
**Arbeitstitel: GE westl. Linder Kreuz**  
**in Köln-Porz-Lind, 1. Änderung**

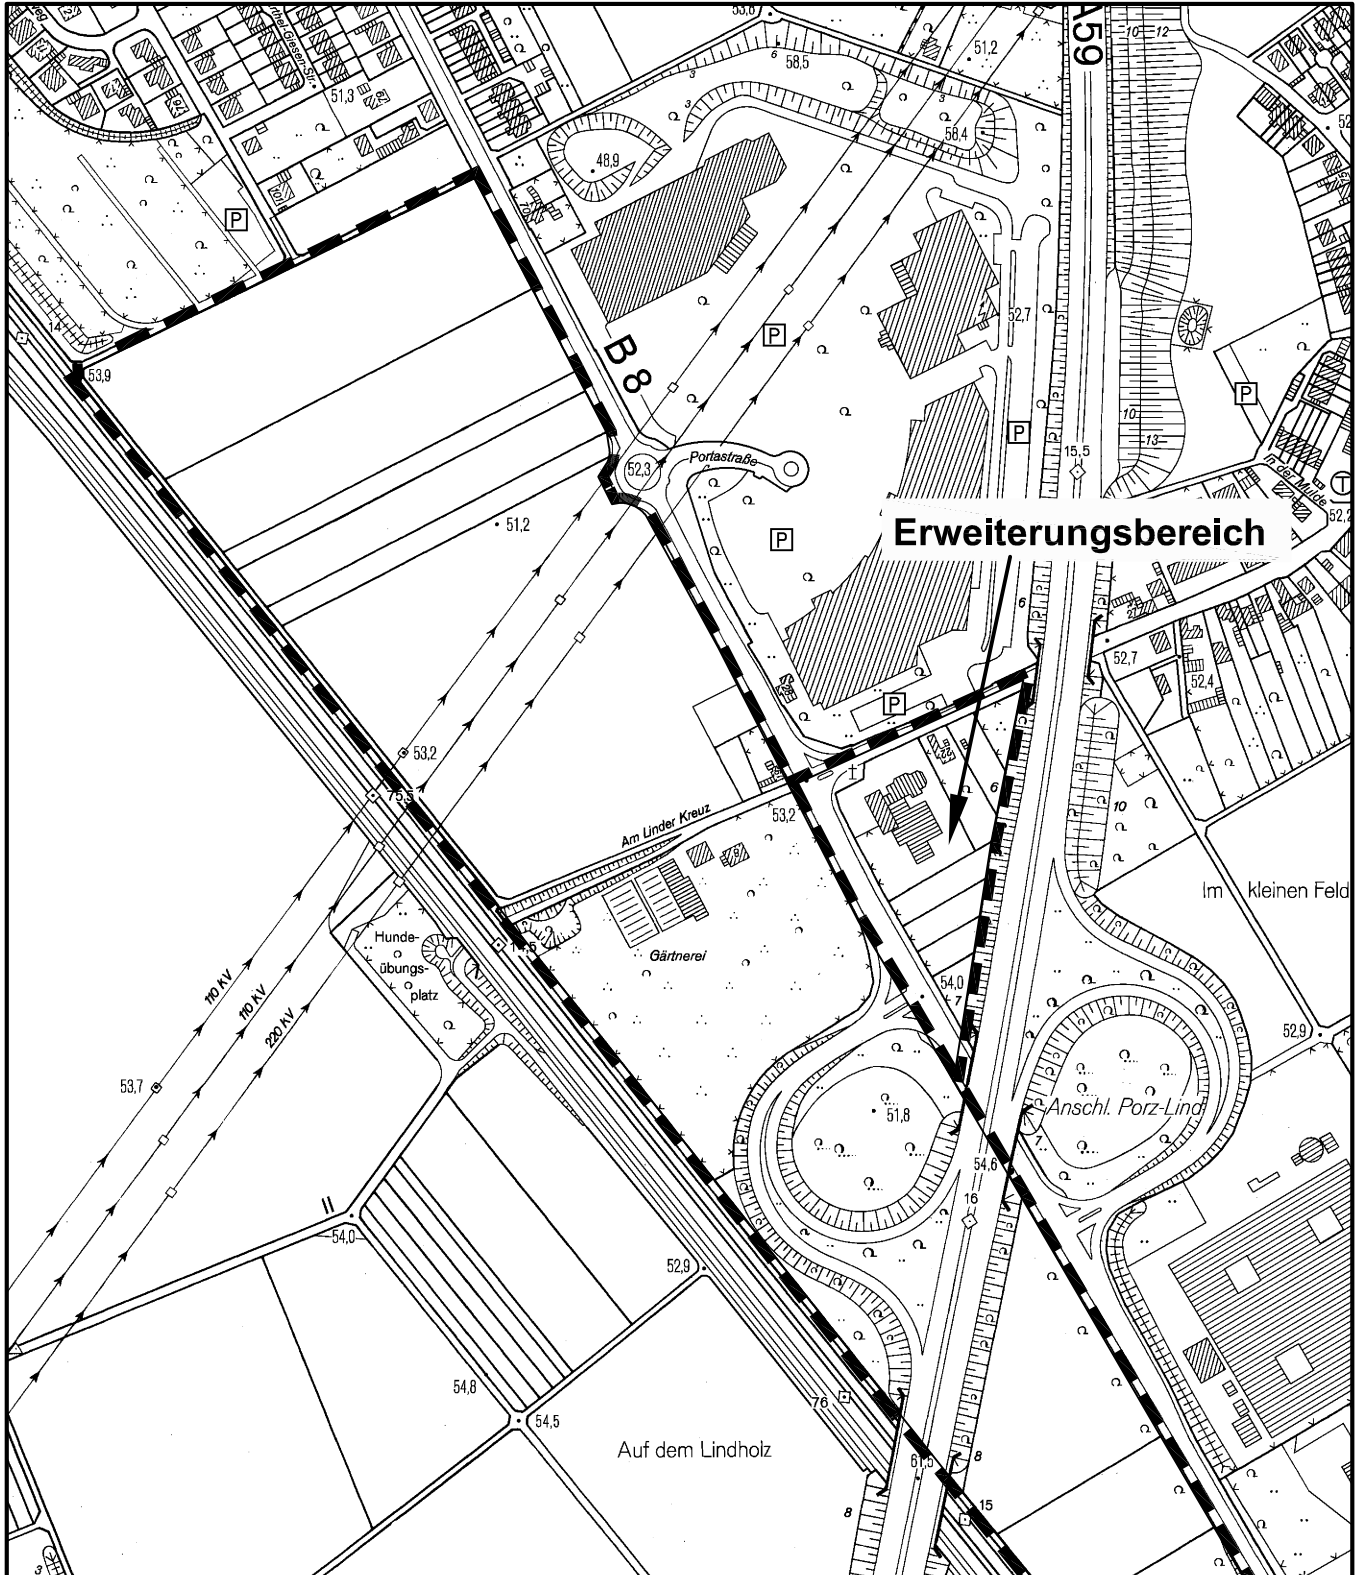

Maßstab 1 : 5 000



Planwirkungsbereich der Vorlage zur Orientierung von Mitgliedern des Rates, der Ausschüsse und der Bezirksvertretungen, die wegen Befangenheit an den Beratungen zu diesem Tagesordnungspunkt nicht teilnehmen dürfen.