



# Übersicht VEP "Lindenallee" in Köln - Marienburg

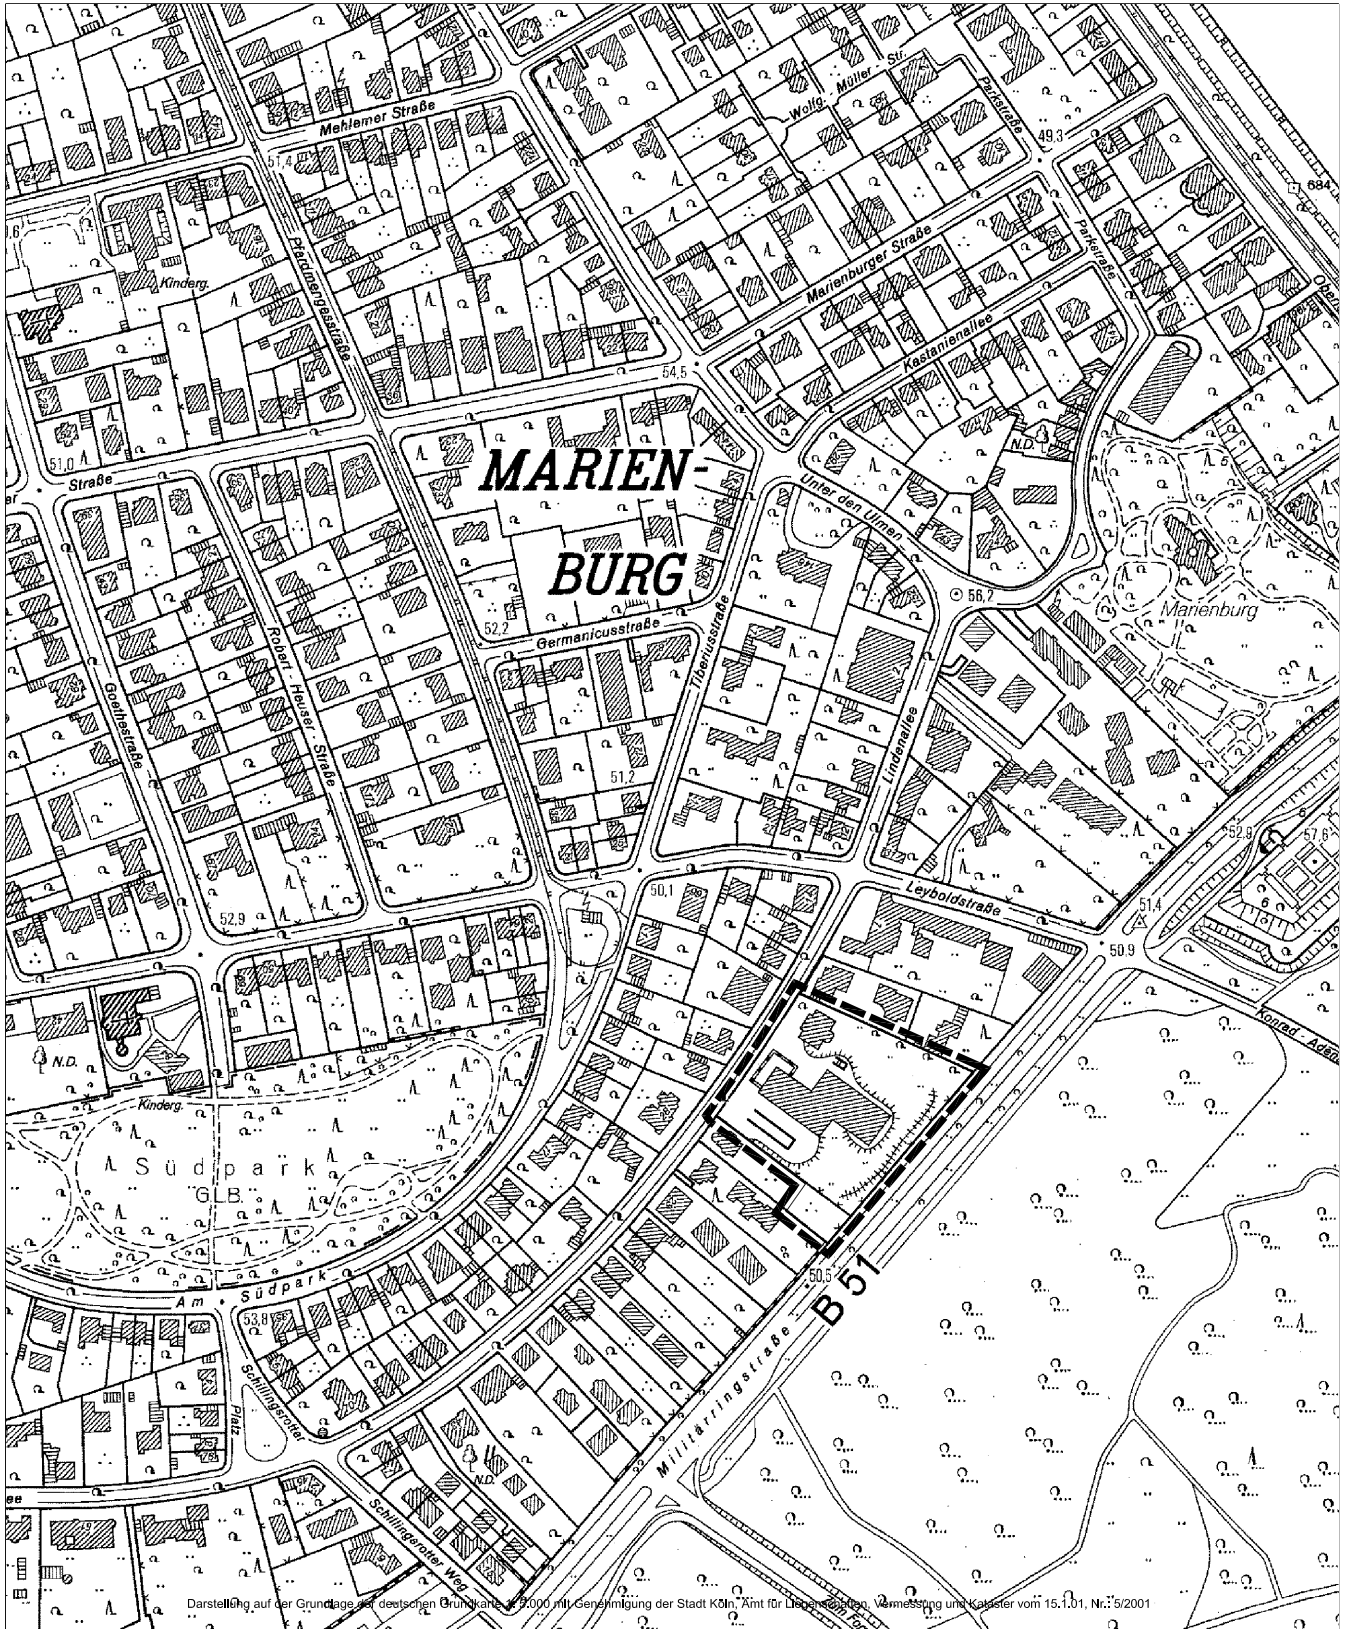

Darstellung auf der Grundlage der deutschen Grundkarte 1:9.000 mit Genehmigung der Stadt Köln, Amt für Liegenschaftsbesitz, Vermessung und Kataster vom 15.1.01, Nr.: 5/2001

Maßstab: 1: 5.000

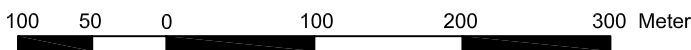

Planwirkungsbereich der Vorlage zur Orientierung von Mitgliedern des Rates, der Ausschüsse und der Bezirksvertretungen, die wegen Befangenheit an den Beratungen zu diesem Tagesordnungspunkt nicht teilnehmen dürfen.