


Geltungsbereich des Bebauungsplan Nr. 67419/08 Arbeitstitel: Raderthalgürtel (neu) in Köln-Zollstock

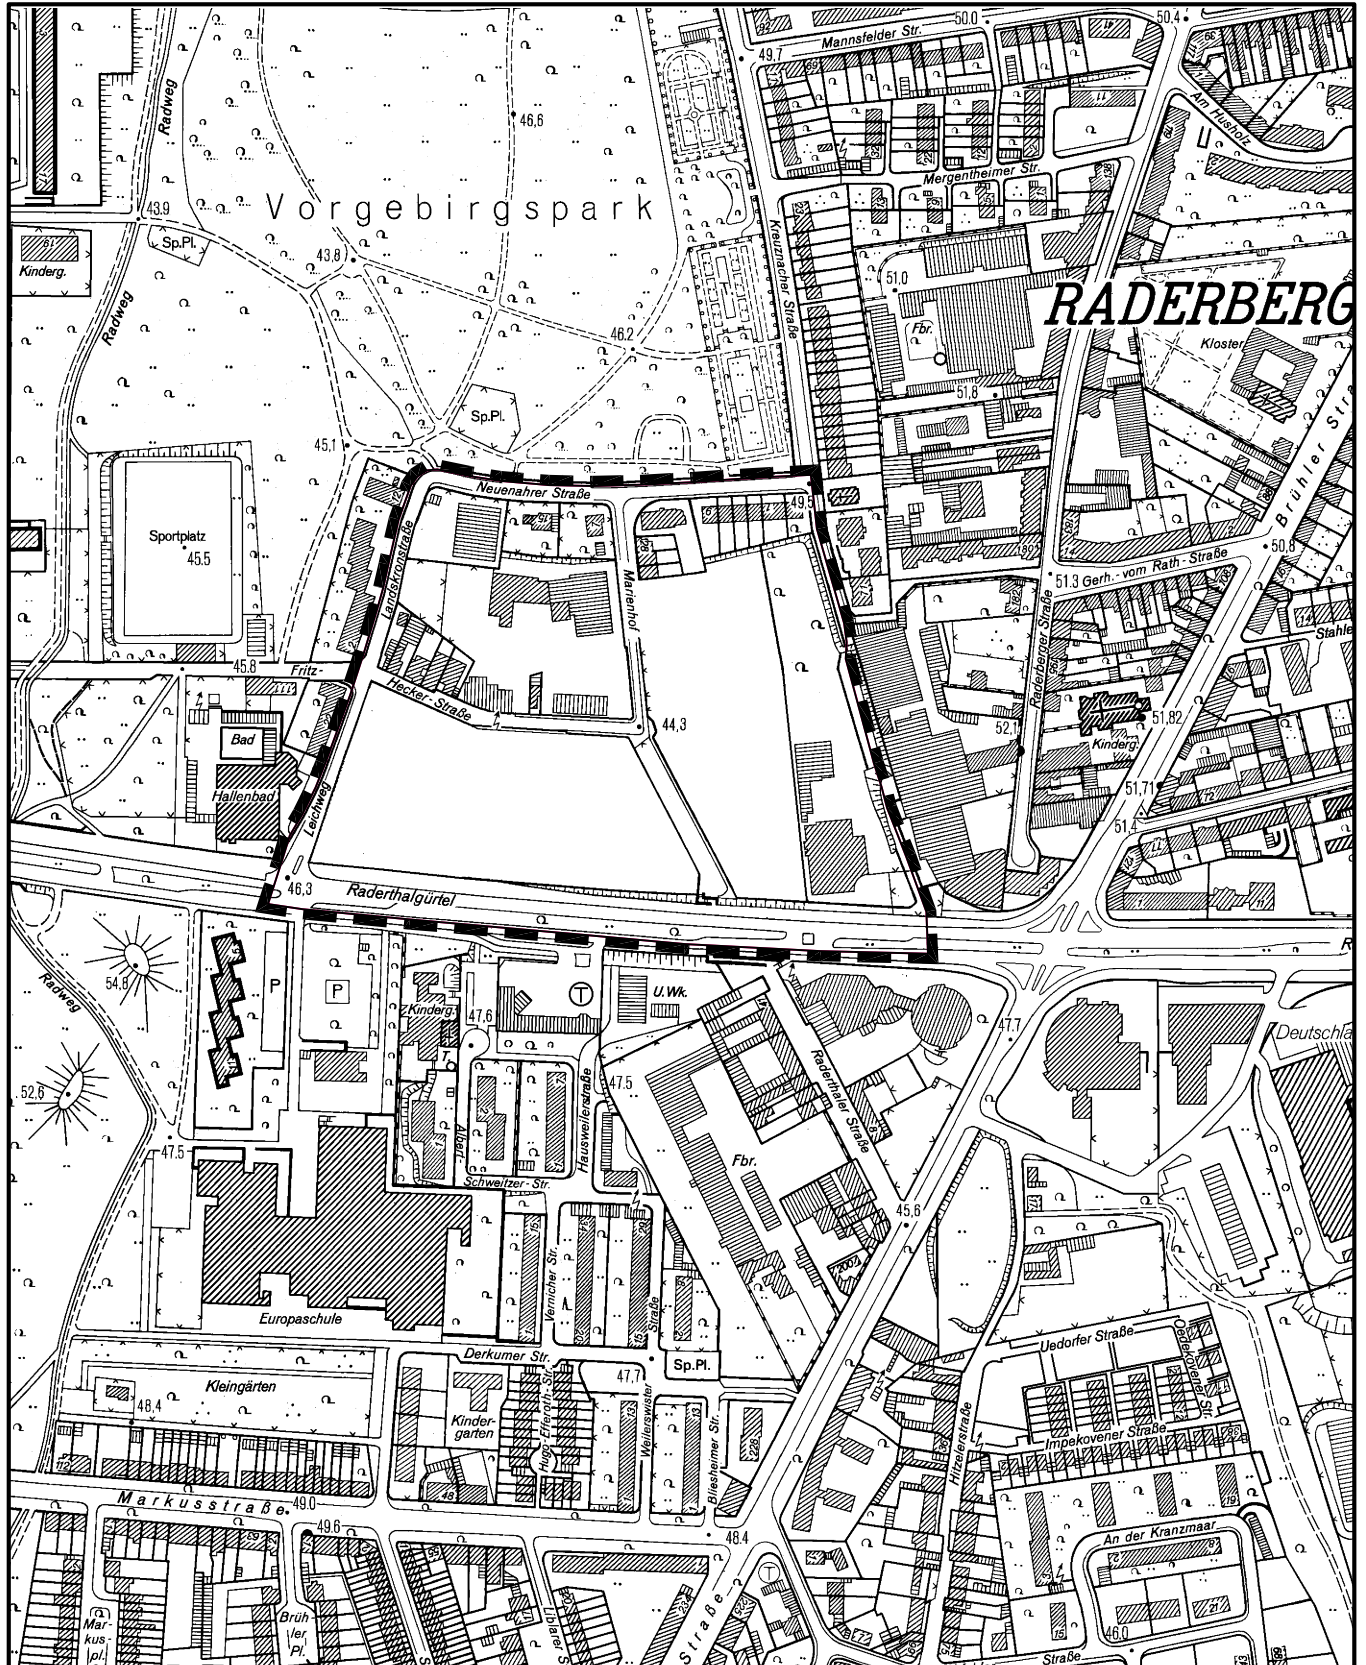

Maßstab 1 : 5 000



Planwirkungsbereich der Vorlage zur Orientierung von Mitgliedern des Rates, der Ausschüsse und der Bezirksvertretungen, die wegen Befangenheit an den Beratungen zu diesem Tagesordnungspunkt nicht teilnehmen dürfen.