


Plangebiet der 5.Änderung und 6.Änderung und Ergänzung Gewerbegebiet Langel

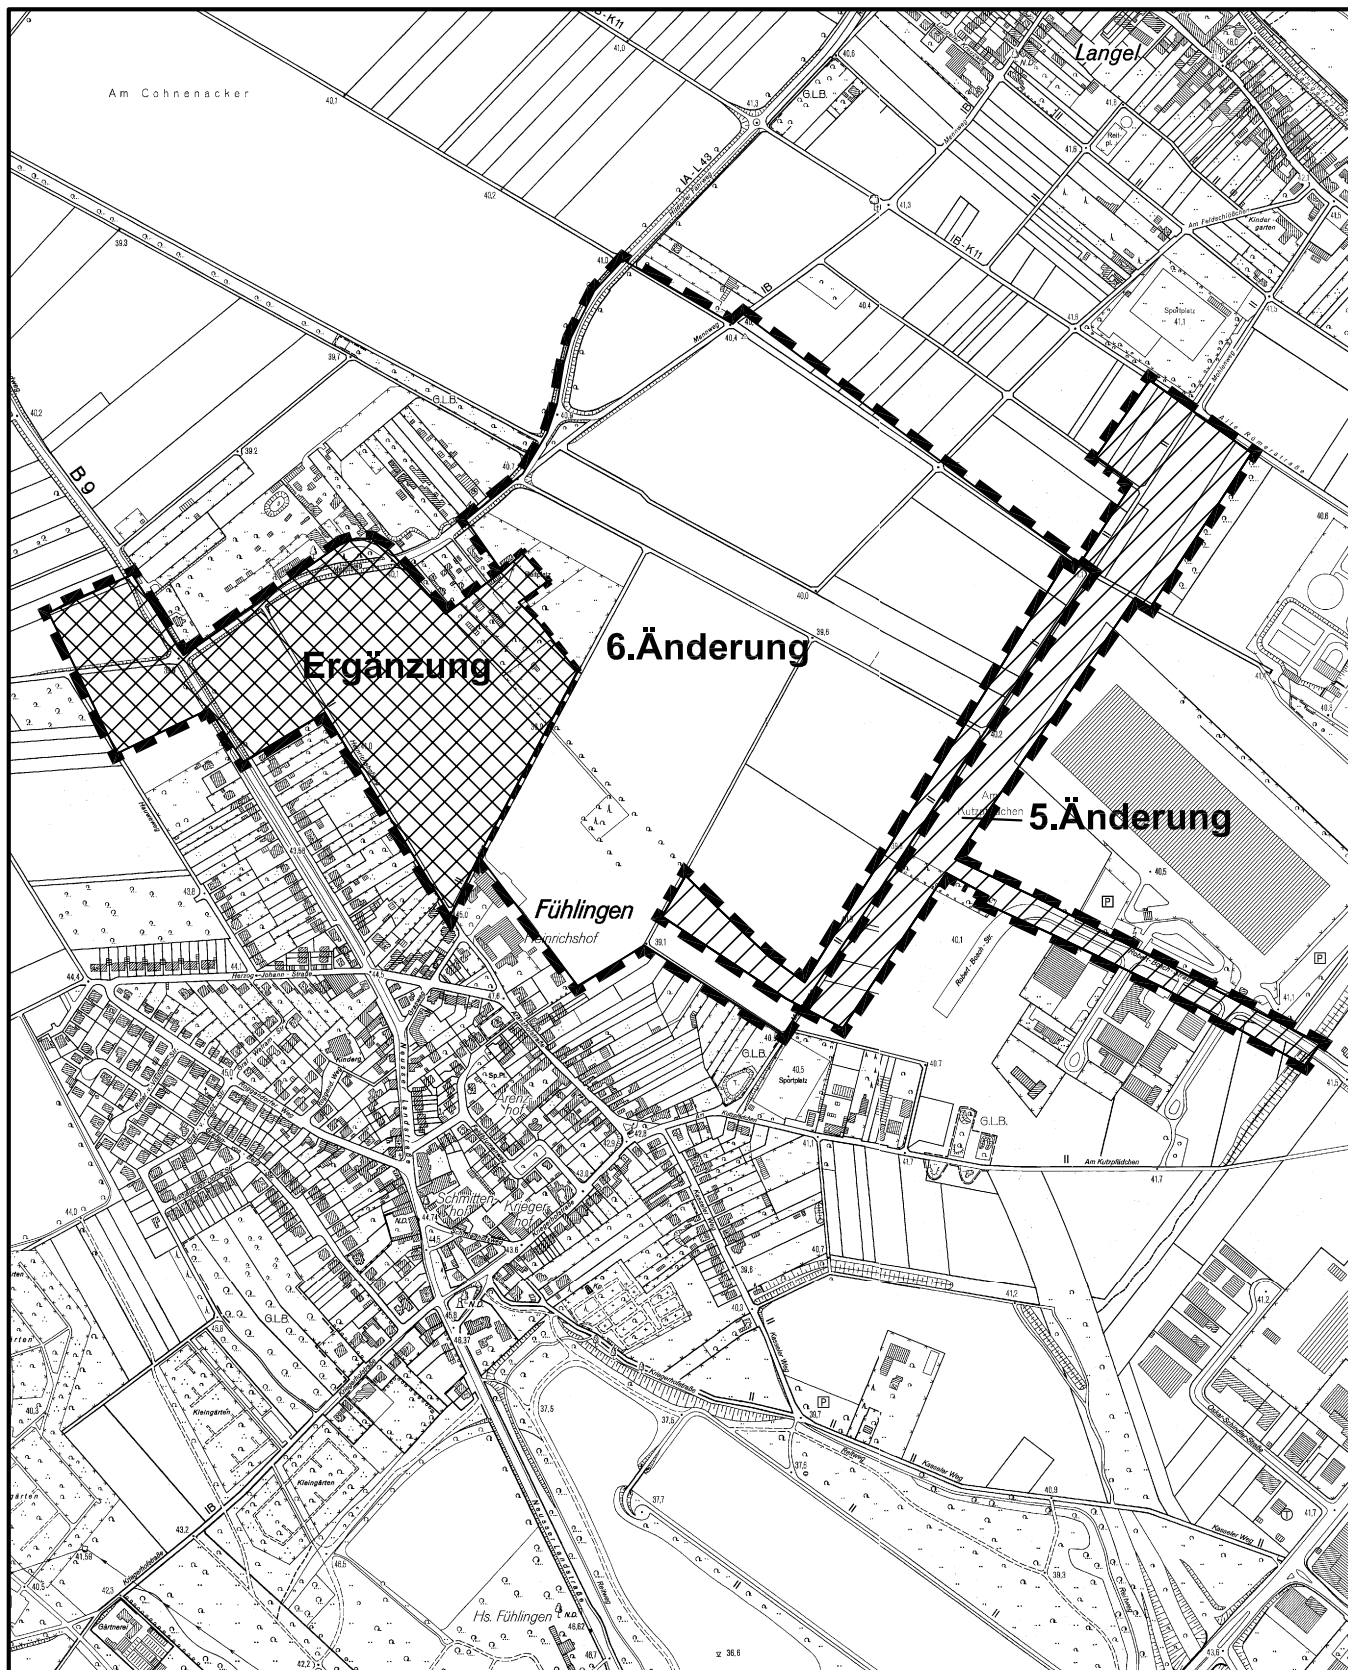

Maßstab 1 : 10000



Planwirkungsbereich der Vorlage zur Orientierung von Mitgliedern des Rates, der Ausschüsse und der Bezirksvertretungen, die wegen Befangenheit an den Beratungen zu diesem Tagesordnungspunkt nicht teilnehmen dürfen.