


GELTUNGSBEREICH DES BEBAUUNGSPLANES Nr. 75409/02 "Neue Eiler Strasse" in Köln-Porz-Eil, 1. Änderung

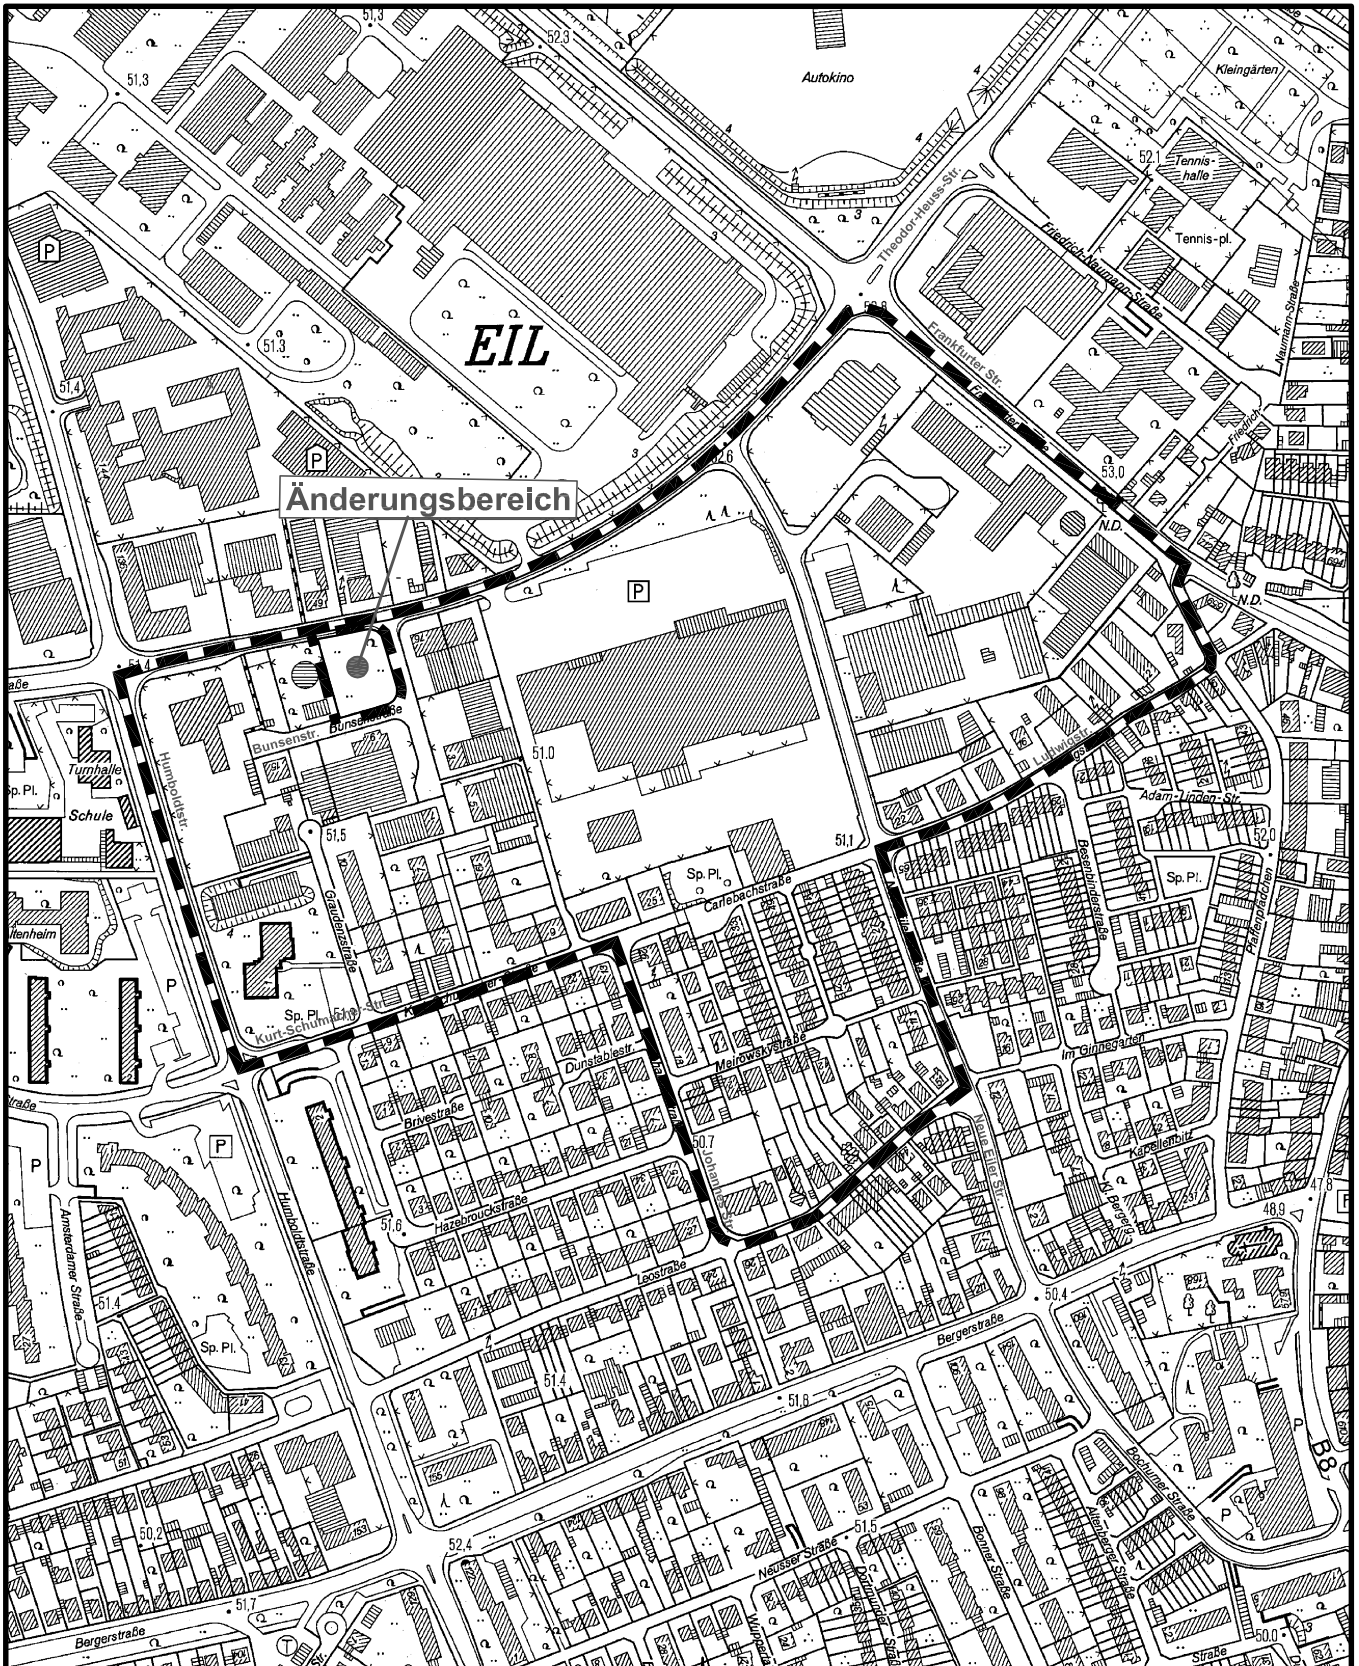

Maßstab 1 : 5 000

50 0 100 200 300 Meter



Planwirkungsbereich der Vorlage zur Orientierung von Mitgliedern des Rates, der Ausschüsse und der Bezirksvertretungen, die wegen Befangenheit an den Beratungen zu diesem Tagesordnungspunkt nicht teilnehmen dürfen.