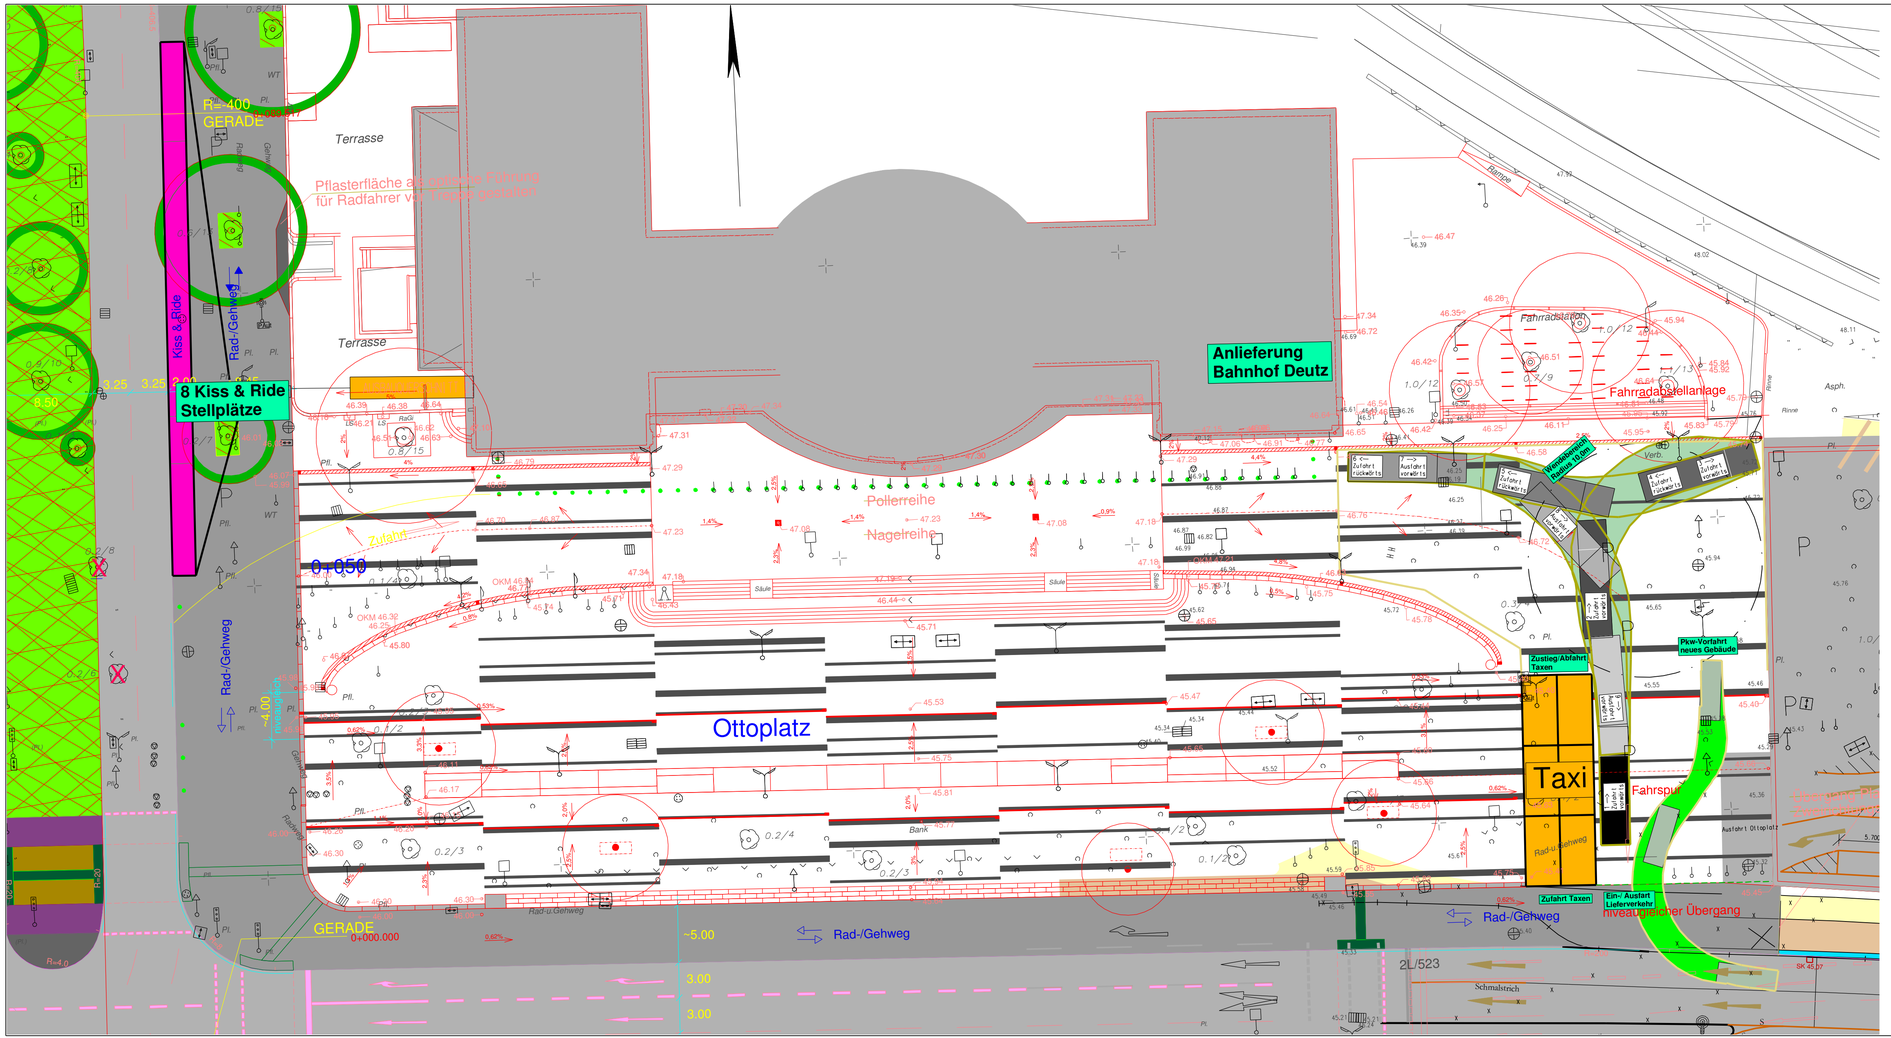

Pos.	Änderungen	Bearb.	Gez.	Gepr.	Geneh.	Datum
G						
F						
E						
D						
C						
B						
A						

Planvorlage in am

Übersichtsplan

Stadt Köln

Amt für Straßen + Verkehrstechnik

Bezirk/Stadtteil: 1/ Deutz	Planart: Planungsgrundlage	Bearbeitet/Datum
Straßenname/Maßnahme: Ottoplatz – Variante 2 Befahrung nur über die östliche Platzfläche Nachweis Schleppkurven 24t – Lkw und Fläche für Taxistand (6 Fz.)		Gezeichnet/Datum
		Maßstab: 1:250
Datum	Plannummer	EDV-Projekt/Datename: 1-OttoCD
Amtsleiter (66)	Abteilungsleiter (661)	Gruppenleiter (661/4)	Bezirksingenieur (661/4)

845 mm x 362 mm