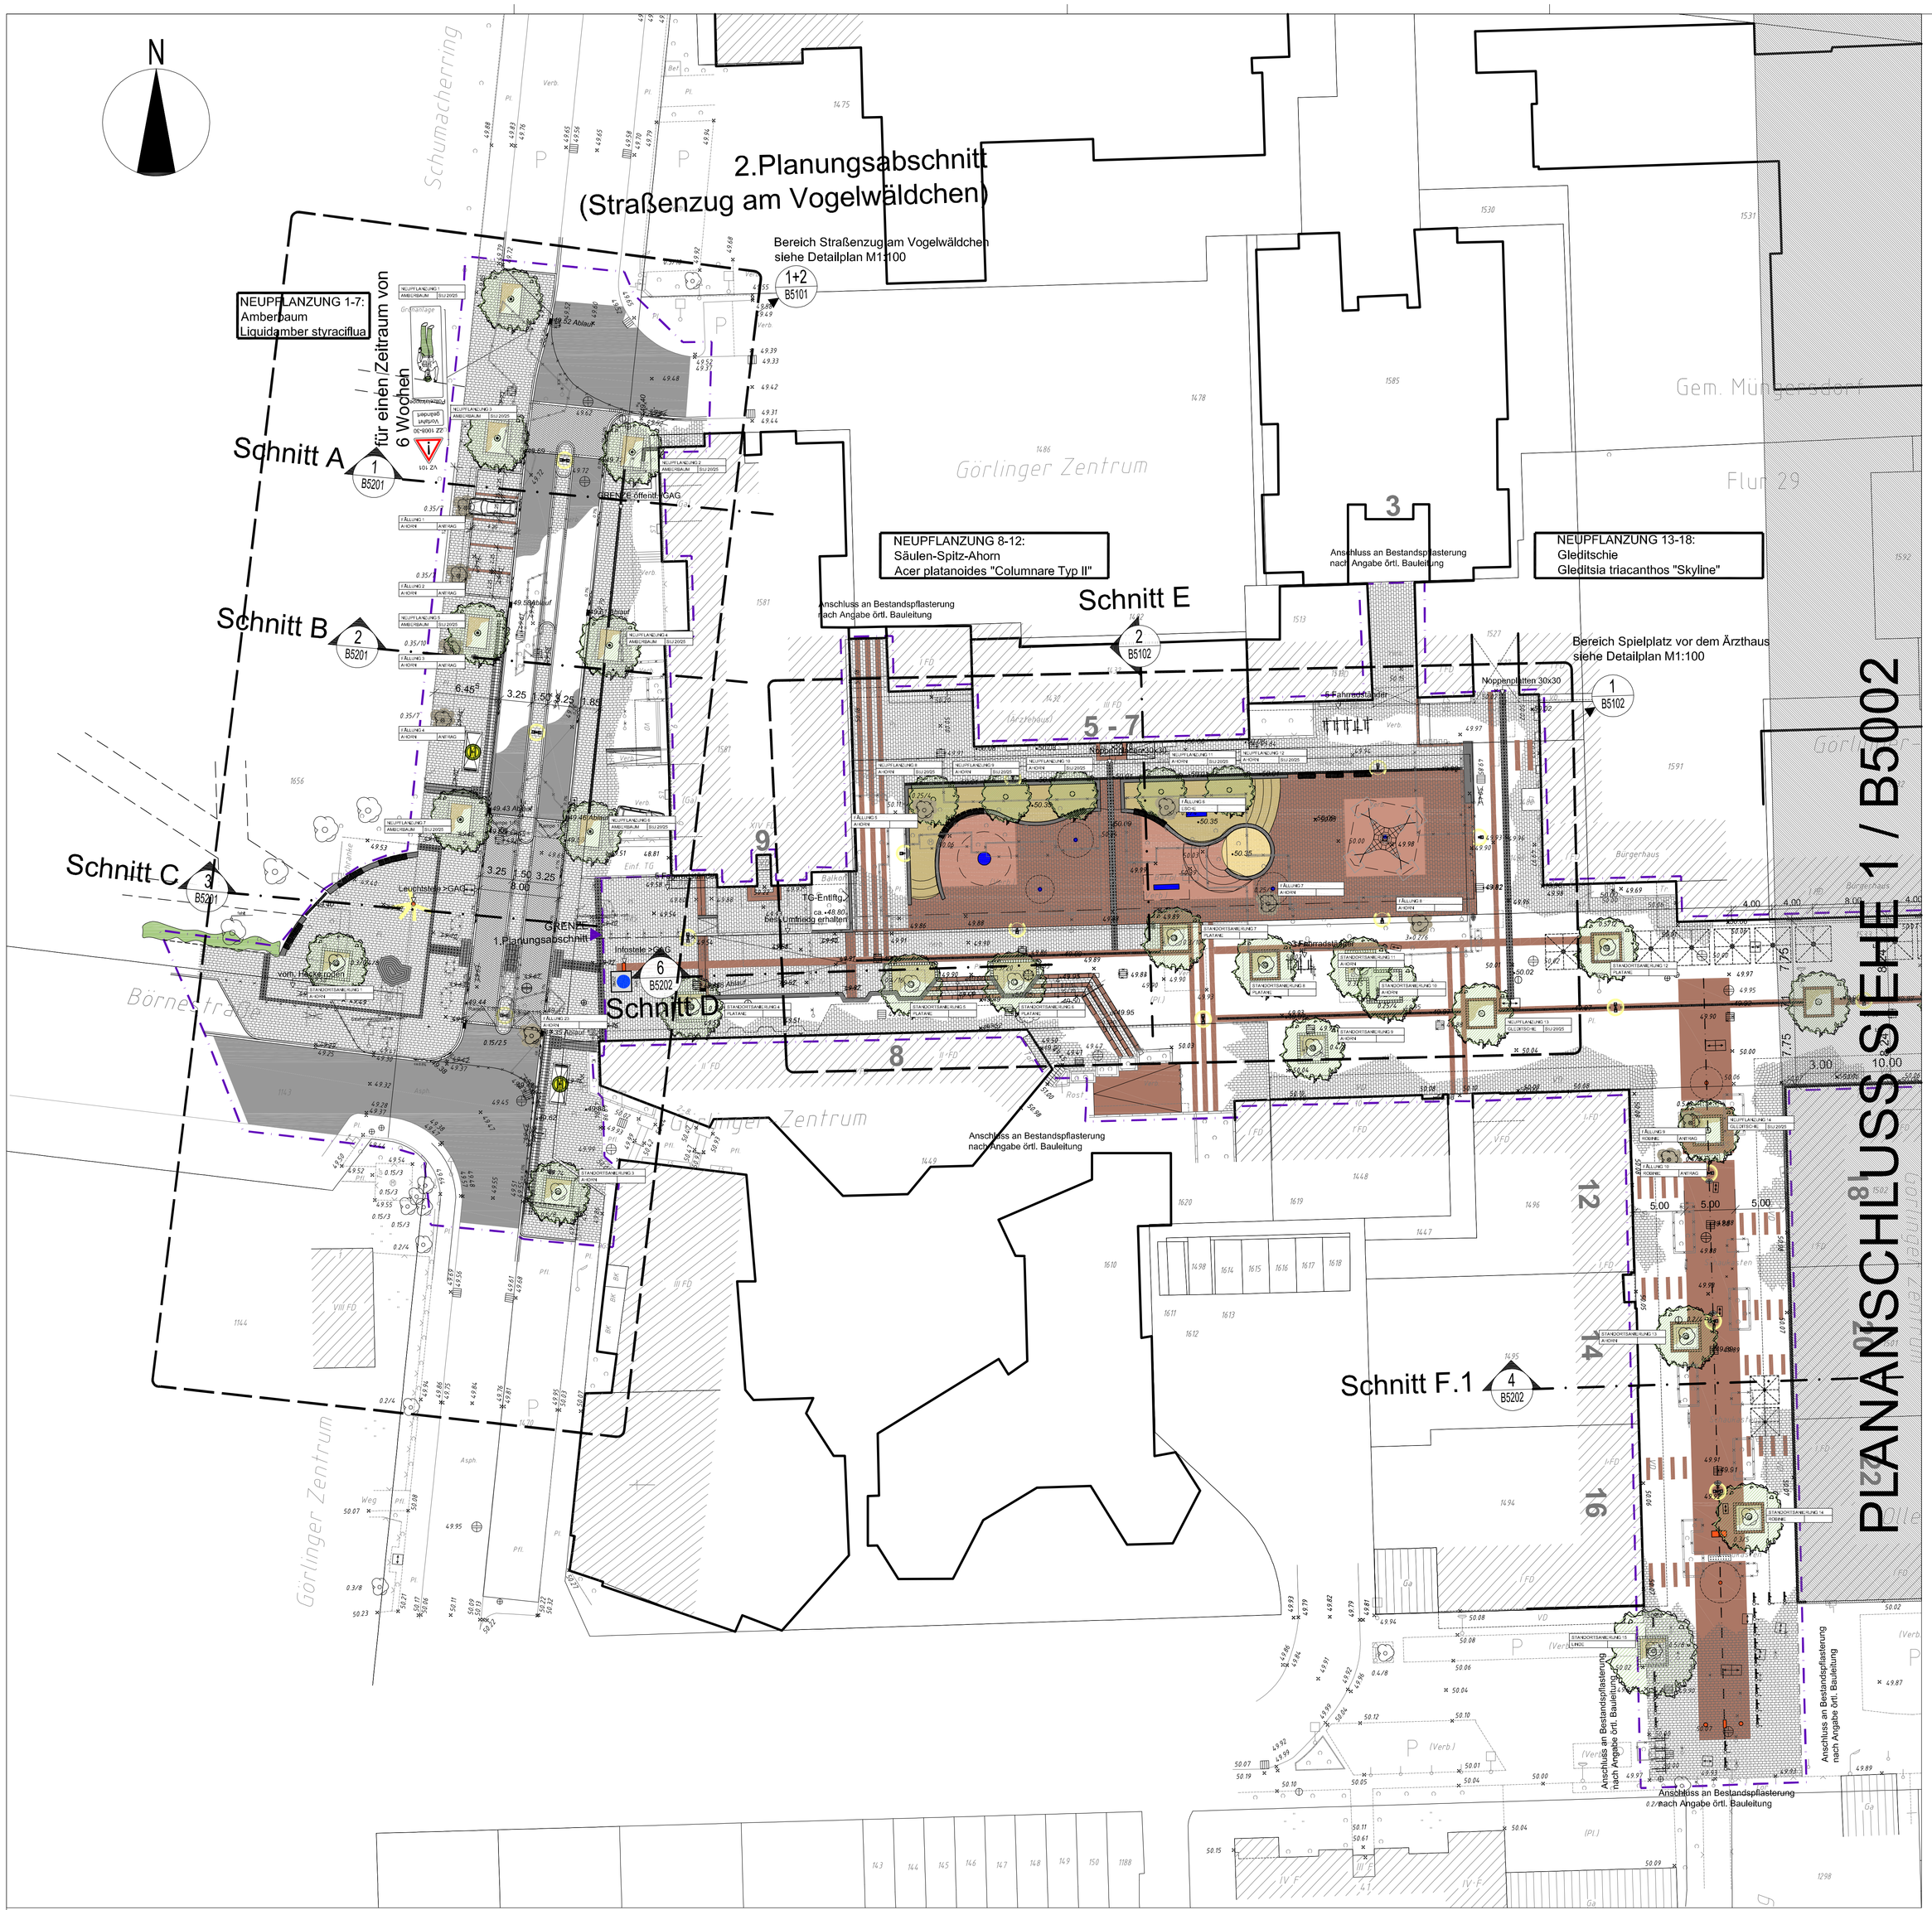


1 Übersicht westliches Planungsgebiet
M 1:250

Legende Verkehrszeichen

- VZ 314-50
- VZ 242
- VZ 101
- ZZ 1008-30
- Polizeiatrappe

Alle Verkehrzeichen sind
nach der StVO auszuführen

Legende

- Baum neu
- Baum, zu fällen
- Baum Bestand
- Regelausführung Baumscheibe
- Pflasterung neu
  Fa. Metten, Umbriano, 37.5 x 25 x 10
  im Reihenverband mit Bänderung
- Fahrradständer
- Planungsgrenze
- Mastleuchte Abele+Geiger ZOB 1050
- Abfallbehälter
  Modell Colonia, Edelstahl
- Betonmauer
  Oberkante Mauerkrone ca. 35cm über Gelände
- Sitze mit Rückenlehne
  Gruppe Einzelsitze, Metallkonstruktion, auf Betonmauer montiert
  Fa. Runge System Varial
- Sitzbank Betonwerkstein
  Fa. Escofet MAYO
- Überdachung
  Bushaltestelle
- Kinderspielgerät ohne Fallschutz
  von Einbauten freizuhaltender Bereich
- Kinderspielgerät mit Fallschutzbereich
- Sonnenschirm
  Aufstellung temporär, zu diesem Zweck
  werden Bodenhülsen vorgesehen.
  Zievorstellung: Einigung aller Betreiber
  auf ein Produkt
- Metallpoller
- Metallpoller, herausnehmbar
- öffentlicher Fernsprecher

Beschriftungen:

1 B5201 ZEICHNUNG_NR BLATT_NR. — Planverweis

Schnitt 1 B5201 ZEICHNUNG_NR BLATT_NR. — Schnittverweis

BAUMNR. (STANDORTSANIERUNG) — Maßnahme: Neupflanzung / Standortsanierung / Fällung _ fortlaufende Nummer
Eintrag "Antrag", wenn Fällantrag zu stellen ist

Dienststelle	Art der Abstimmung	Unterschrift	Datum
RheinEnergie	Abst.gespräch öffent. Beleuchtung	gez. Belker	18.03.08
KVB	Ausbildung Straßenzug	gez. Kopp	05.06.08
671/46	Begrünung	gez. Heldbreder	02.04.08
671/46	zusätzl. Fällung wegen Buscap	gez. Neuburg	12.06.08
662/21	Verkehrszeichen	gez. Foxius	02.05.08 27.06.08
661/12	Markierungen	gez. Latternser	02.06.08
66			

Index	Änderungen / Verteiler	Datum	Bearb.
F	Leitstreifen Ärzte- u. Bürgerschaftshaus ERGÄ.: Mitzeichnung RheinEnergie ERGÄ. / Amt 15, Amt 66	27.06.08	TM
E	Legende VZ, Mitzeichnungen ERGÄ. / Amt 15, Amt 66	13.06.08	TM
D	Abdeckung 2. Planabschnitt ENTF. / KVB	27.05.08	TM
C	Beschilderung ERGÄ. : Splittung Planabschnitte NEU / Amt 15	02.05.08	TM
B	allgemeine ÜBERARBEITUNG + ERGÄNZUNG	22.04.08	TM
A	Beschilderung Bestand ERGÄ.	01.04.08	TM
00	Amt 67	25.03.08	TM

Stadt Köln — Amt für Stadtentwicklung und Statistik

Ausführungsplanung

Projekt-Nr.: 135
Görlinger Zentrum
Köln Bocklemünd

Entwurfsverfasser:
stefan schmitz bda
architekten und stadtplaner
Cäcilienstrasse 48
50667 - Köln
tel.0221-2726198-0
fax.0221-2726198-49

Inhalt

Übersichtsplan westlicher Teil
gilt als Lageplan und Verkehrszeichenplan

CAD-Name	Blattgrösse	M	Index
135-b5001	DIN A0	1:250	F
Datum	Gezeichnet	Plan-Nr.	
22.10.2007	TM	135- B5001	-F
Amtsleiter 15	Abteilungsleiter 152	Koordinator 152/10	