
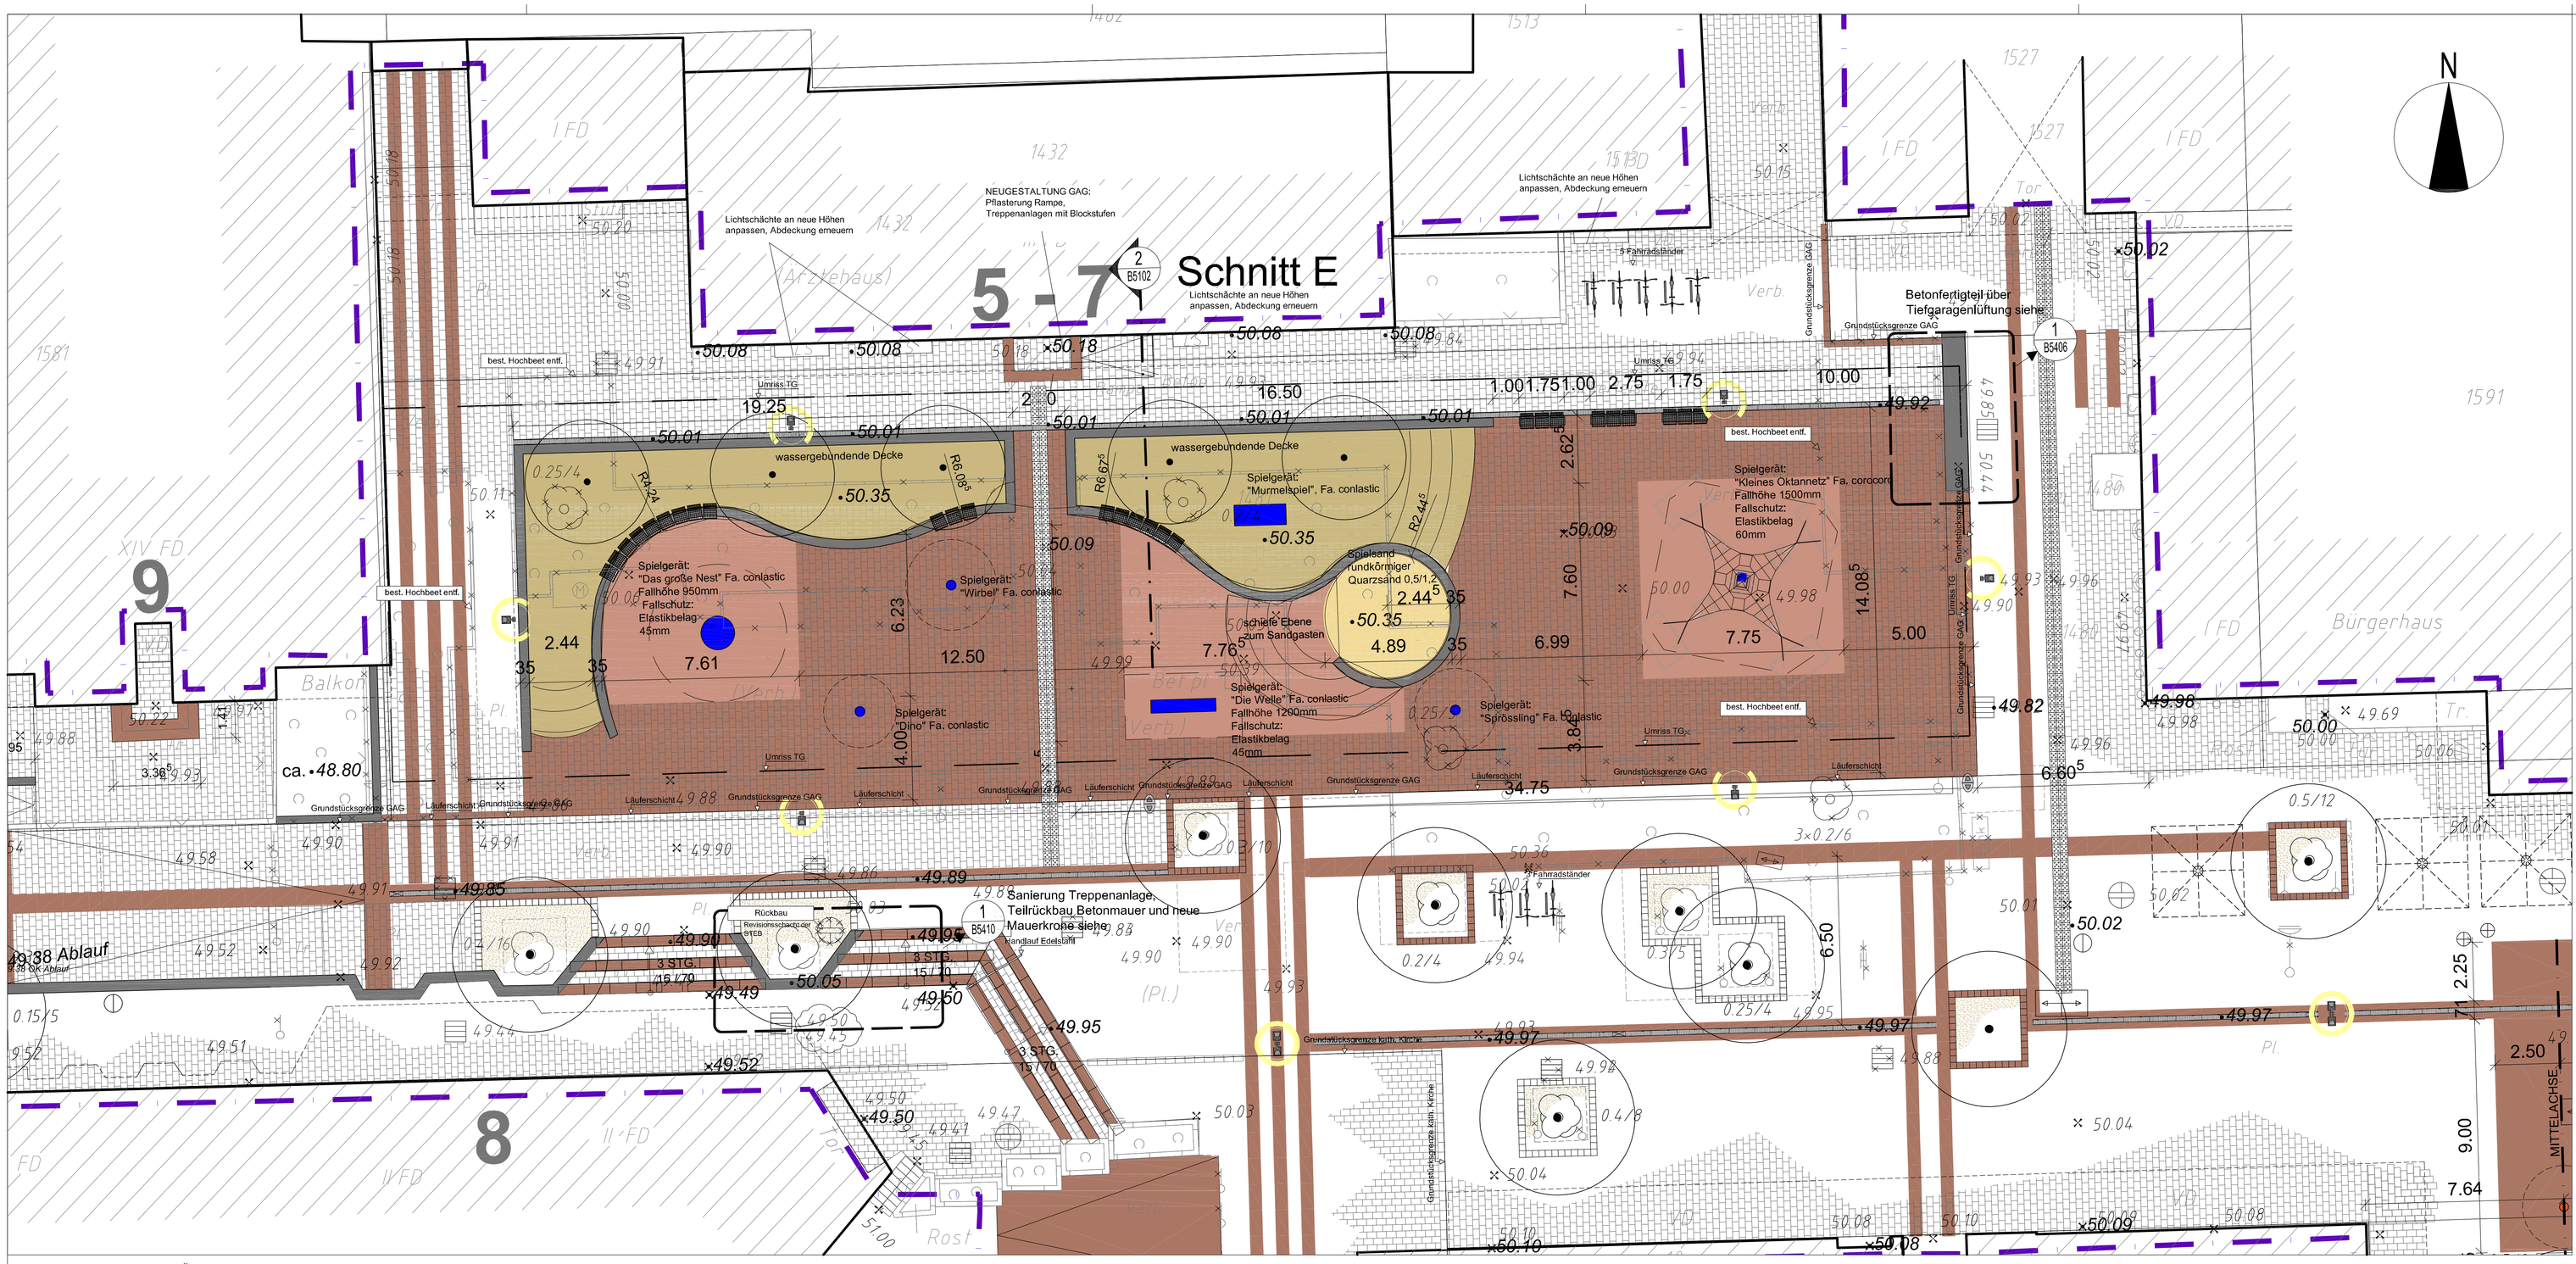


1 Spielfläche vor dem Ärztehaus
M 1:100

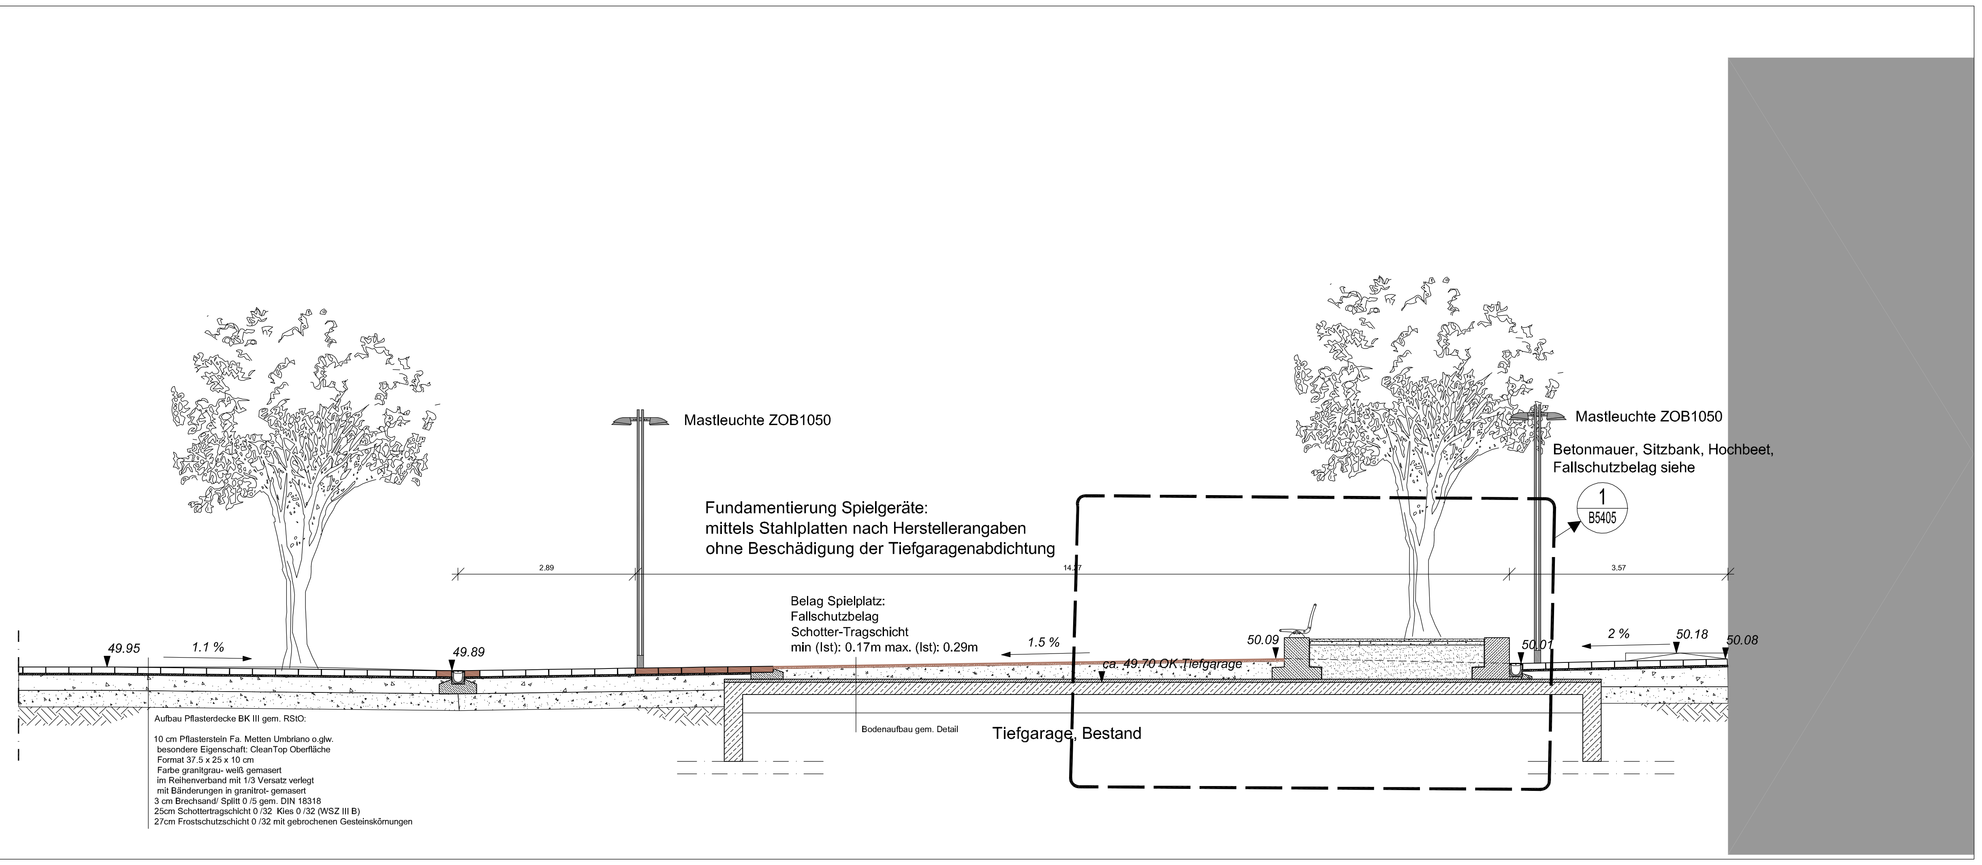

2 Schnitt E
M 1:50

Legende

- Baum neu
- Baum, zu fällen
- Baum Bestand
- Regelausführung Baumscheibe
- Pflasterung neu
  Fa. Metten, Umbriano, 37,5 x 25 x 10
  im Reihenverband mit Bänderung
- Fahrradständer
- Planungsgrenze
- Mastleuchte Abele+Geiger ZOB 1050
- Abfallbehälter
  Modell Colonia, Edelstahl
- Betonmauer
  Oberkante Mauerkrone ca. 35cm über Gelände
- Sitze mit Rückenlehne
  Gruppe Einzelsitze, Metallkonstruktion, auf Betonmauer montiert
  Fa. Runge System Varial
- Sitzbank Betonwerkstein
  Fa. Escofet MAYO
- Überdachung
  Bushaltestelle
- Kinderspielgerät ohne Fallschutz
  von Einbauten freizuhaltender Bereich
- Kinderspielgerät mit Fallschutzbereich
- Sonnenschirm
  Aufstellung temporär, zu diesem Zweck
  werden Bodenhülsen vorgesehen.
  Zievorstellung: Einigung aller Betreiber
  auf ein Produkt
- Metallpoller
- Metallpoller, herausnehmbar
- öffentlicher Fernsprecher

Dienststelle	Art der Abstimmung	Unterschrift	Datum
RheinEnergie	Abst.gespräch öffentl. Beleuchtung	gez. Belker	18.03.08
51			
66			

Index	Änderungen / Verteiler	Datum	Bearb.
B	Mitzeichnung RheinEnergie, Leitelemente Ärzte- Bürgerschaftshaus, bauliche Kenntlichkeit Eigentumsgrenzen ERGÄ / Amt 15, 66	27.06.08	TM
A	allgemeine ÜBERARB.+ERG./ Amt 15 / Amt 66 / Amt 51	13.06.08	TM
00	Index 00 / Amt 15	02.05.08	TM

Stadt Köln — Amt für Stadtentwicklung und Statistik

Ausführungsplanung

Projekt-Nr.: 135
Görlinger Zentrum
Köln Bocklemünd

Entwurfsverfasser:
stefan schmitz bda
architekten und stadtplaner
Cäcilienstrasse 48
50667 - Köln
tel.0221-2726198-0
fax.0221-2726198-49

Inhalt
Detailausschnitt: Spielplatz vor dem Ärtzehaus

CAD-Name	Blattgrösse	M	Index
135-B5101	DIN A0	1:100	B
Datum	Gezeichnet	Plan-Nr.	
30.01.2008	TM	135- B5102 -B	
Amtsleiter 15	Abteilungsleiter 152	Koordinator 152/10	