




a Regeldetail Asphaltbelag
Straßenzug, M1:10

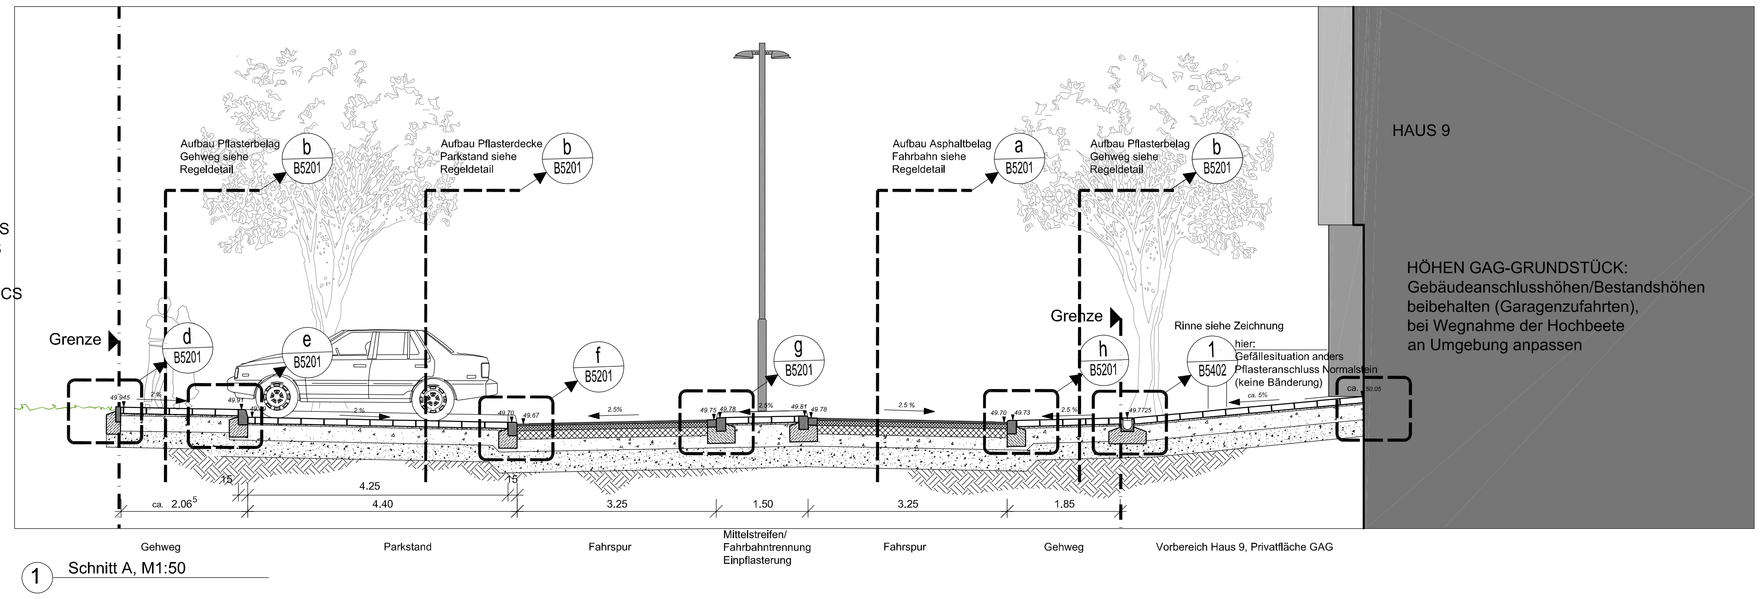


1 Schnitt A, M1:50

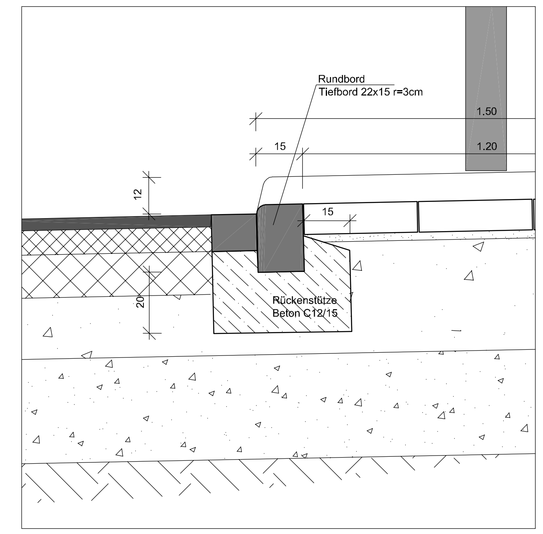


g Detail Übergang Fahrbahn/Mittelstreifen
(Einpflasterung Fahrbahntrennung), M1:10

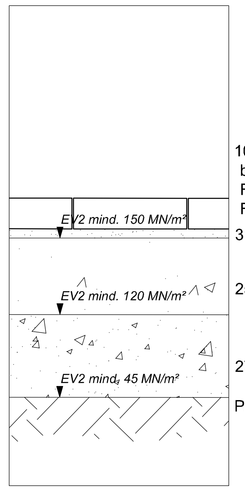


b Regeldetail Pflasteraufbau
Gehwege, M1:10

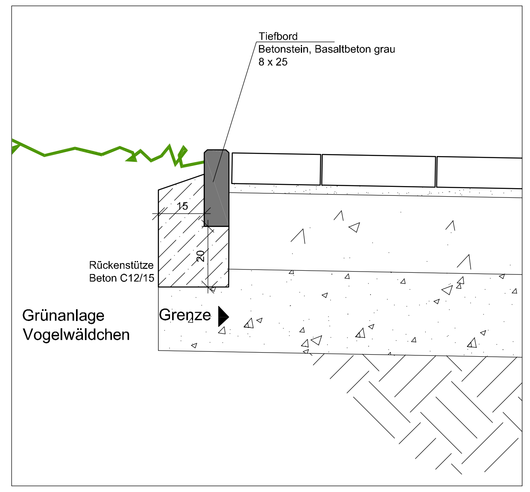


d Detail Übergang Grünanlage/Gehweg
M1:10

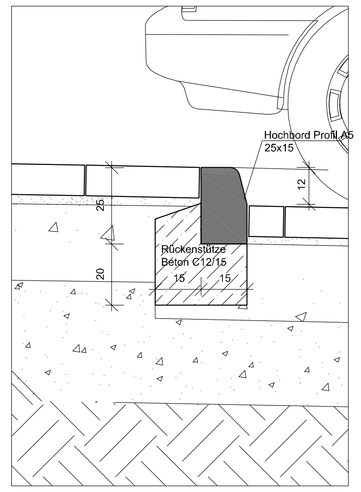


e Detail Übergang
Gehweg/Parkstand, M1:10

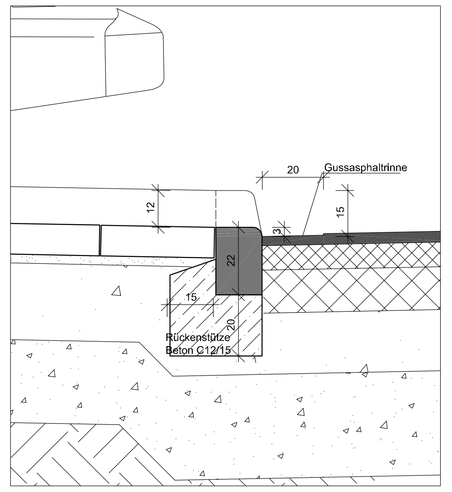


f Detail Übergang
Parkstand/Fahrbahn, M1:10

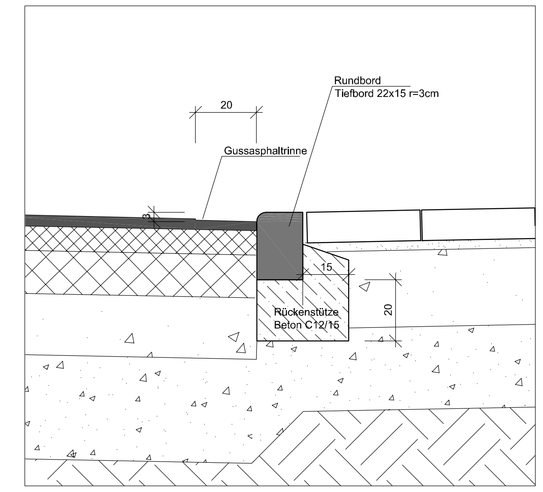


h Detail Übergang
Fahrbahn/Gehweg, M1:10

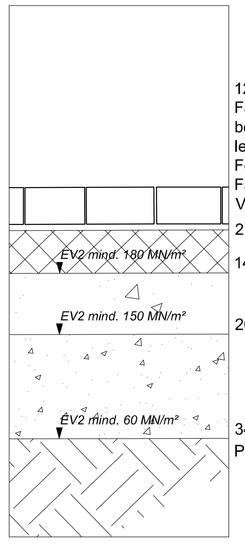


c Regeldetail Aufpflasterung
im Straßenzug, M1:10

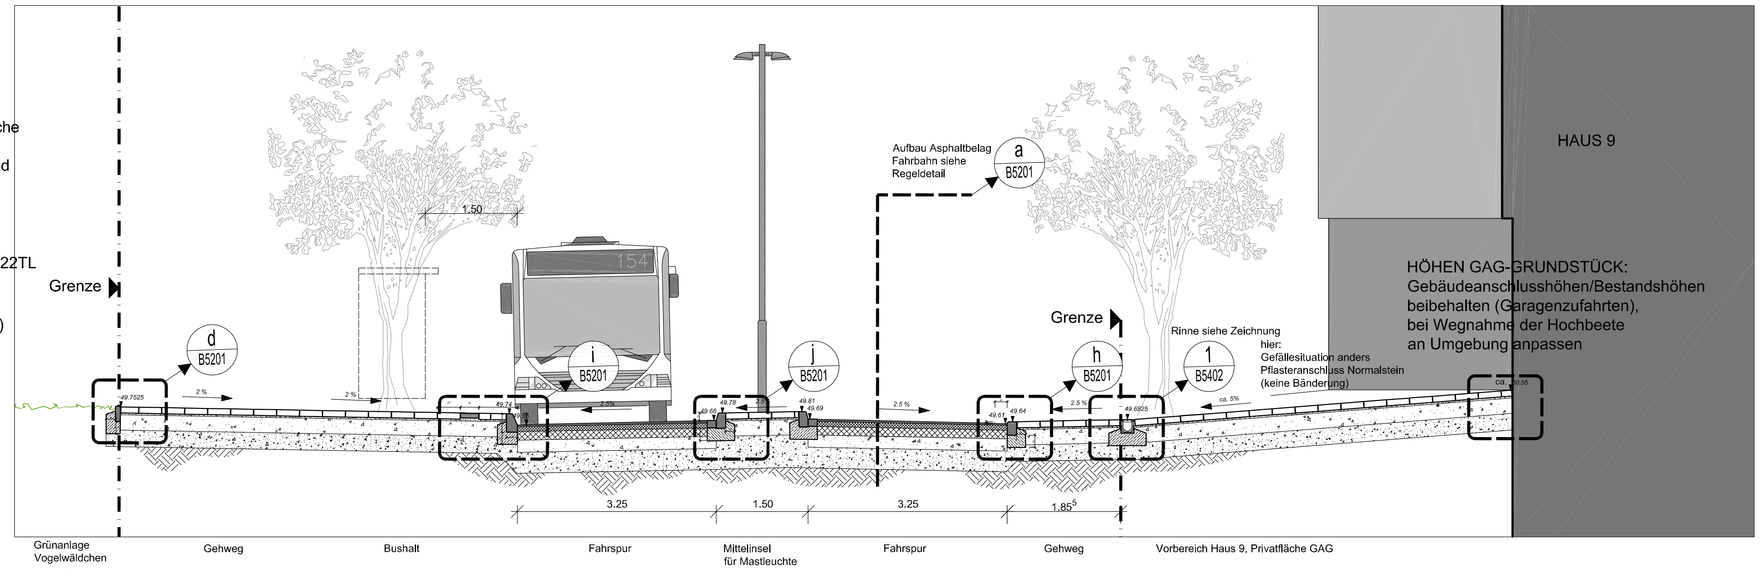


2 Schnitt B, M1:50

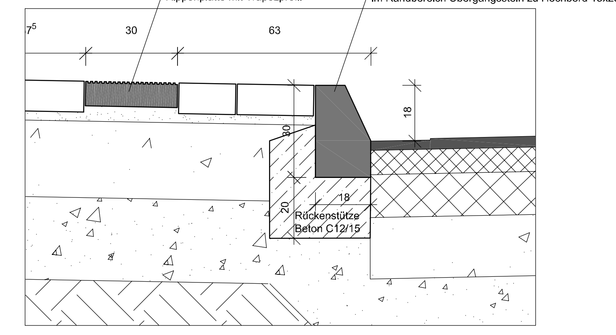


i Detail Buscap am
Straßenzug, M1:10

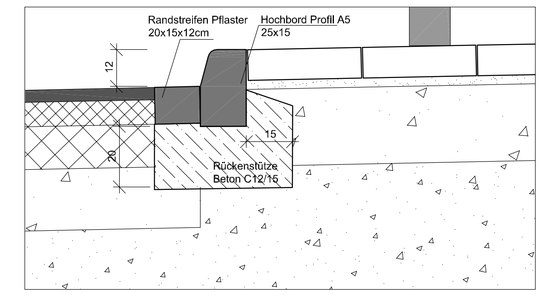


j Detail Mittelinsel für
Mastleuchte im Straßenzug, M1:10

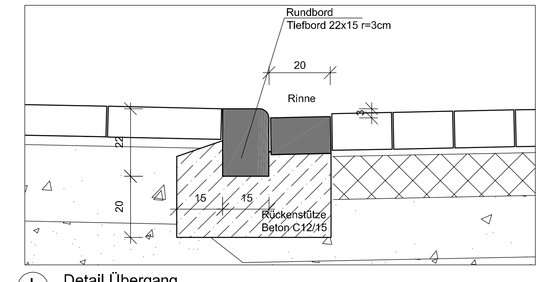

k Detail Übergang
Gehweg/aufgepflasterte Fahrbahn, M1:10

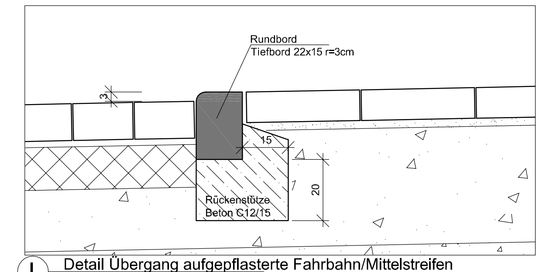

l Detail Übergang aufgepflasterte Fahrbahn/Mittelstreifen
(Fahrbahntrennung), M1:10

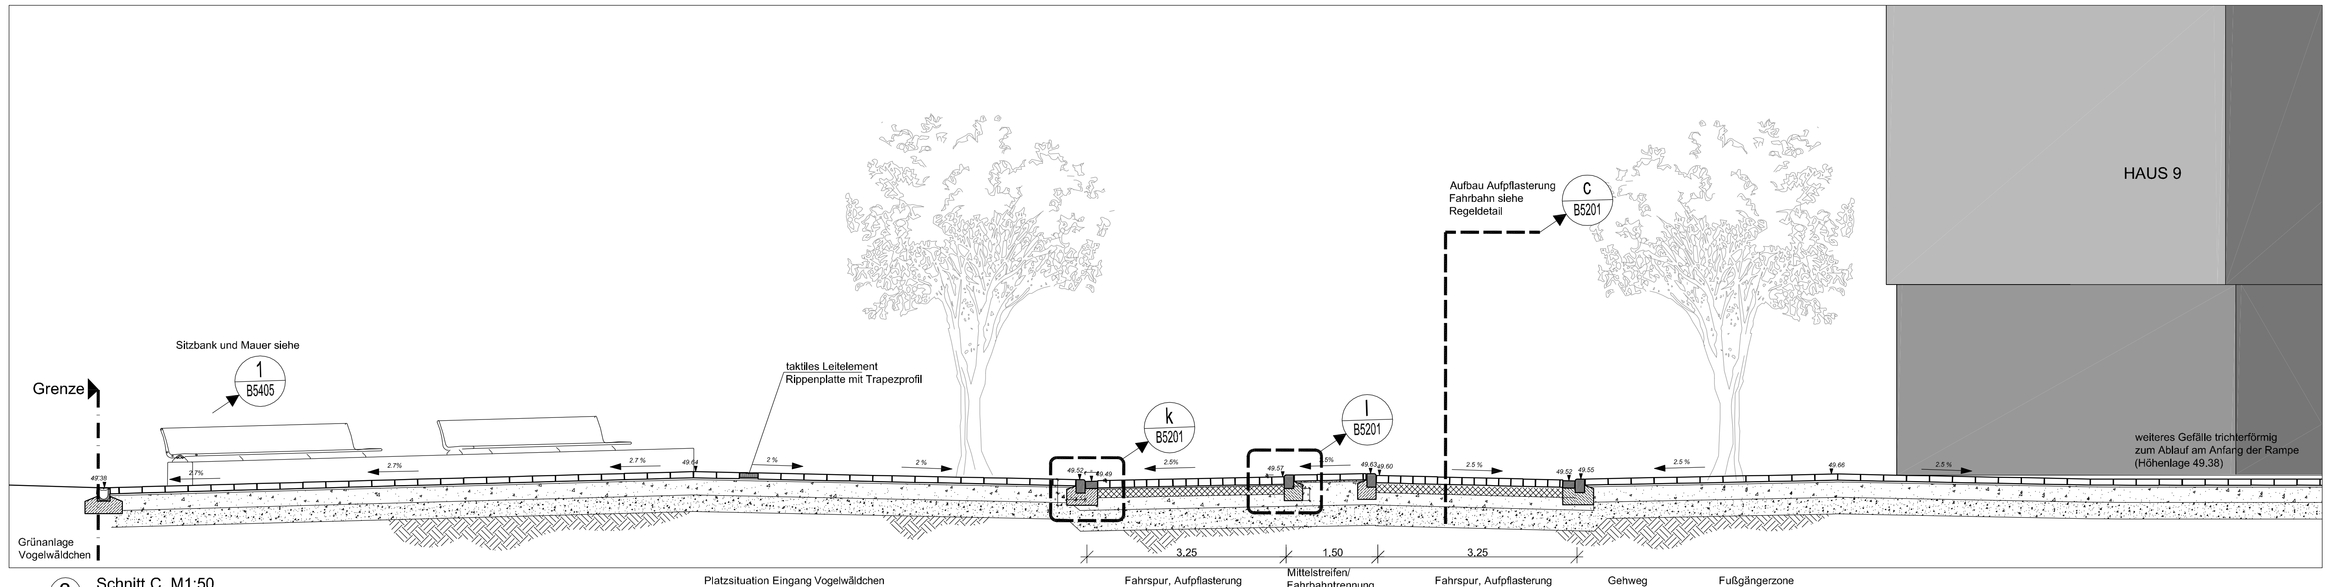

3 Schnitt C, M1:50

Dienststelle	Art der Abstimmung	Unterschrift	Datum
662/5	Abstimmungsgespräche	gez. Tkotz	06.06.08
66			25.06.08

Index	Änderungen / Verteiler	Datum	Bearb.
A	Regelaufbauten (Beschriftg.) GEÄ., Mitz. 662 ERGÄ. / Amt 66 , 15	27.06.08	TM
00	Index 00 / Amt 66 / Amt 15	13.06.08	TM

Stadt Köln
Amt für Stadtentwicklung und Statistik

Ausführungsplanung

Projekt-Nr.: 135
Görlinger Zentrum
Köln Bocklemünd

Entwurfsverfasser:
stefan schmitz bda
architekten und stadtplaner
Cäcilienstrasse 48
50667 - Köln
tel.0221-2726198-0
fax.0221-2726198-49

Inhalt

Querschnitte und Details Straßenzug

CAD-Name	Blattgrösse	M	Index
135-b5201	DIN A0	1:50, 1:10	A
Datum	Gezeichnet	Plan-Nr.	
14.02.2008	TM	135- B5201	-A
Amtsleiter 15	Abteilungsleiter 152	Koordinator 152/10	