




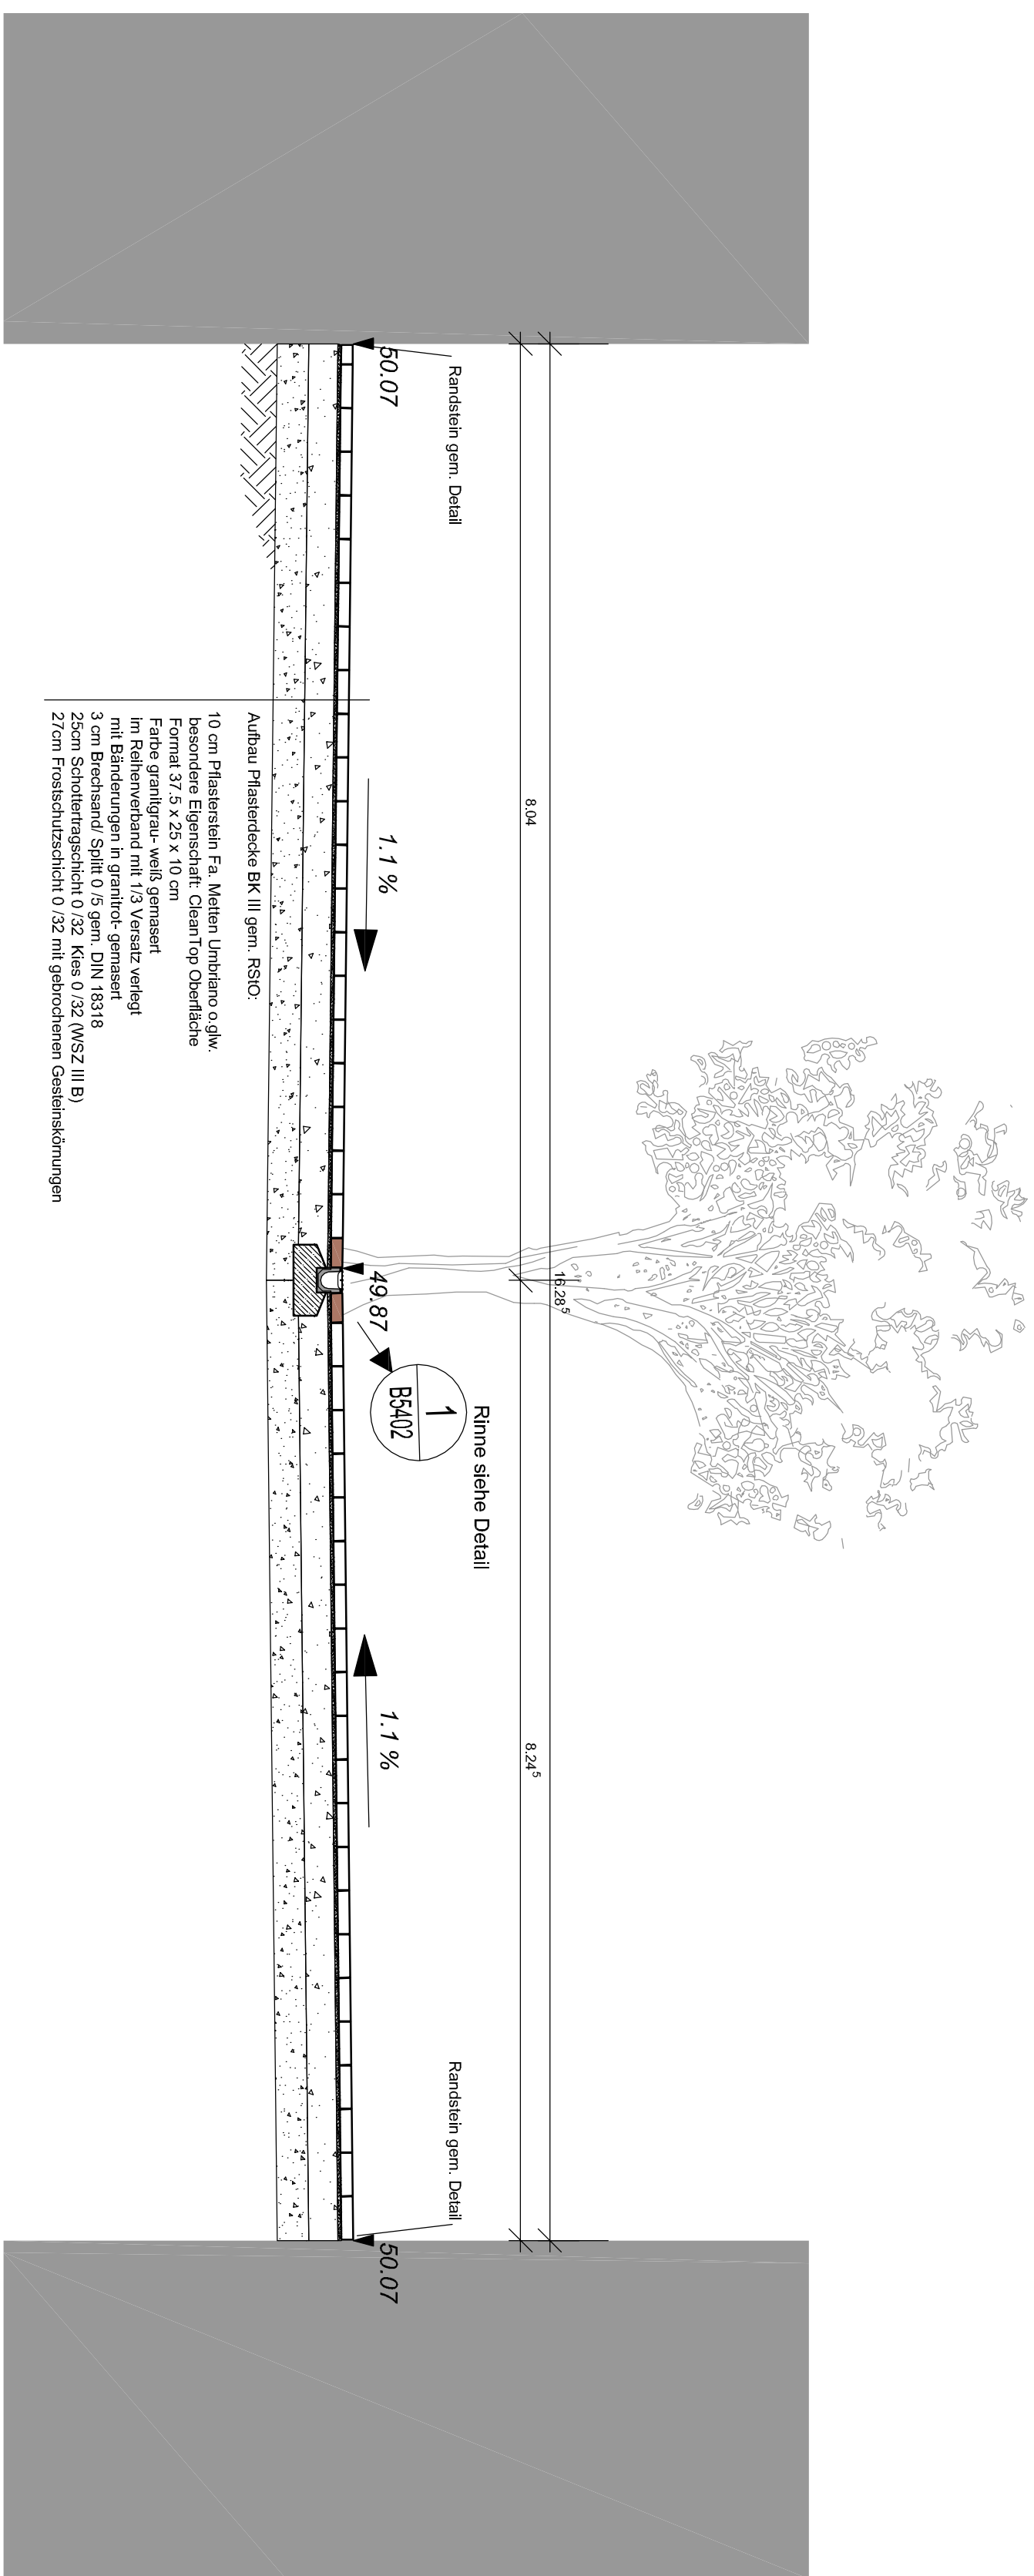

1 Schnitt G
Regelquerschnitt Mittelachse M1:50

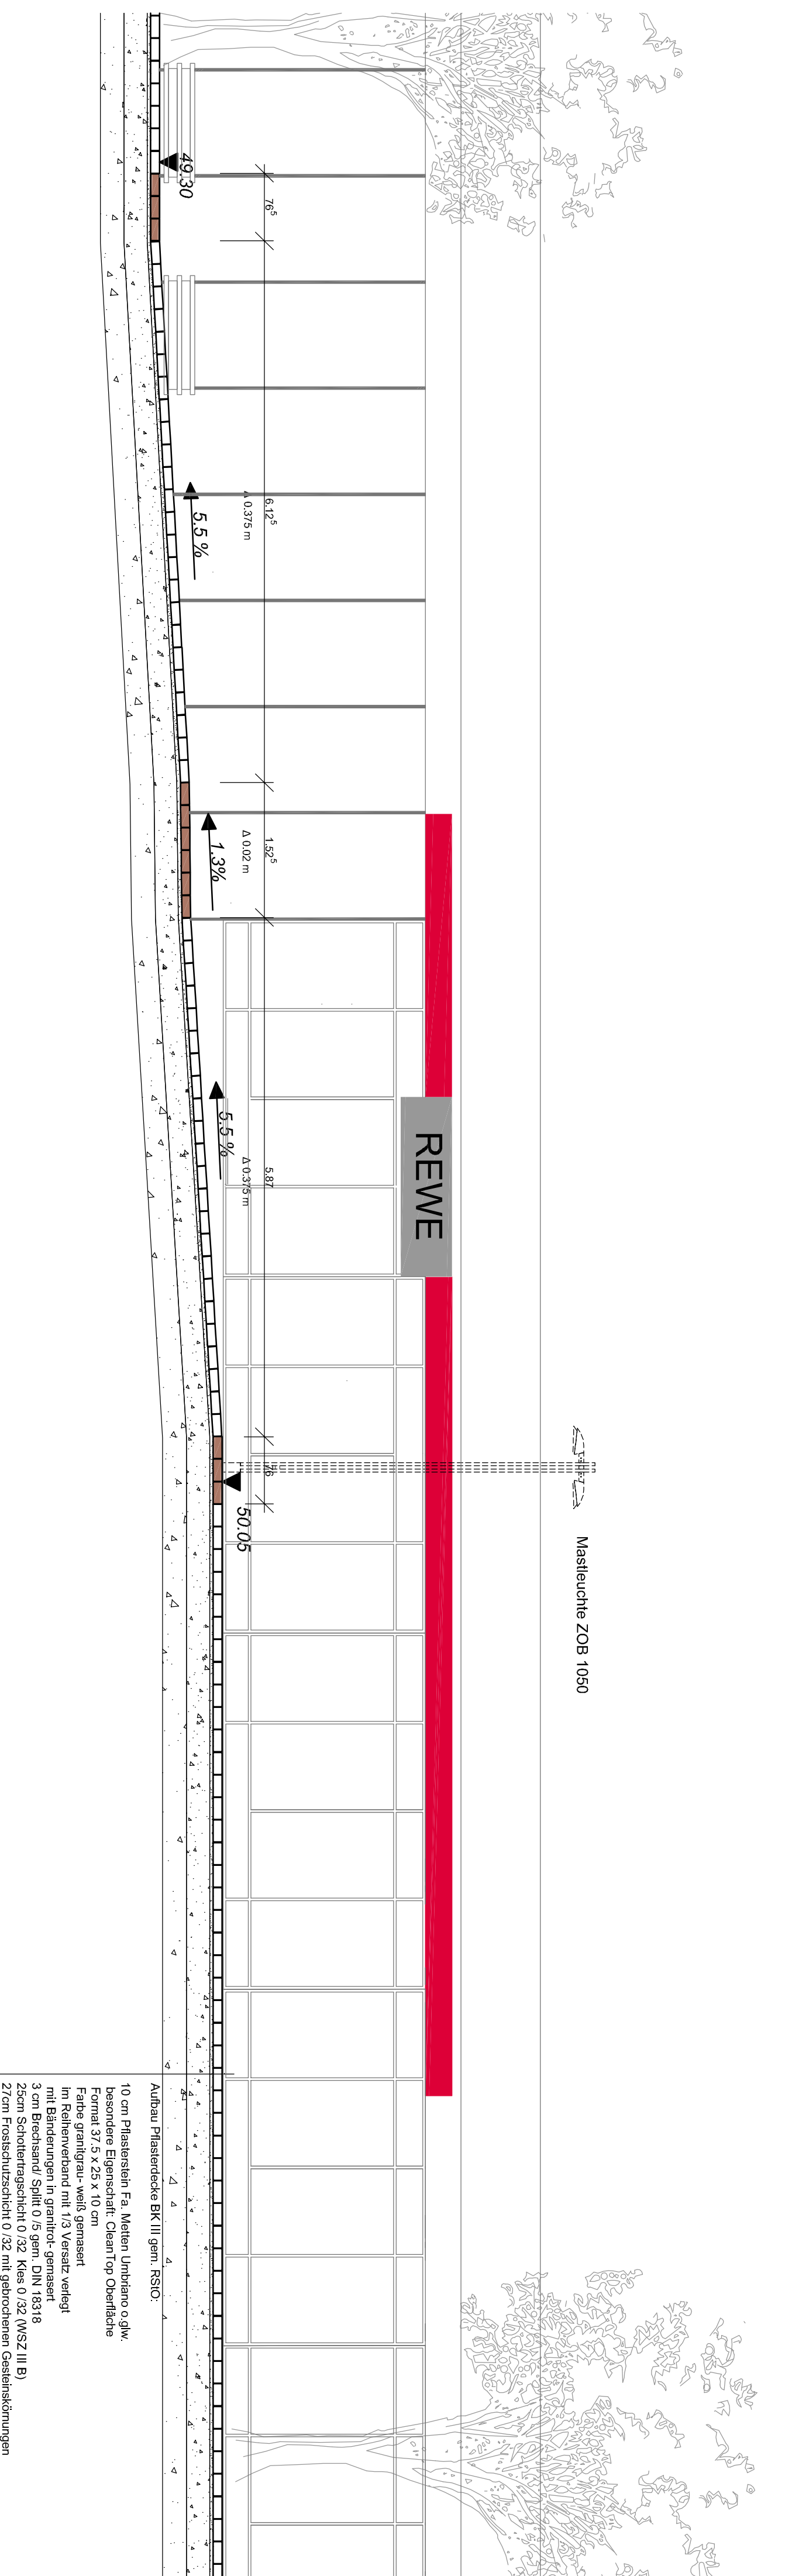


2 Schnitt H
Rampe zum Markt M1:50

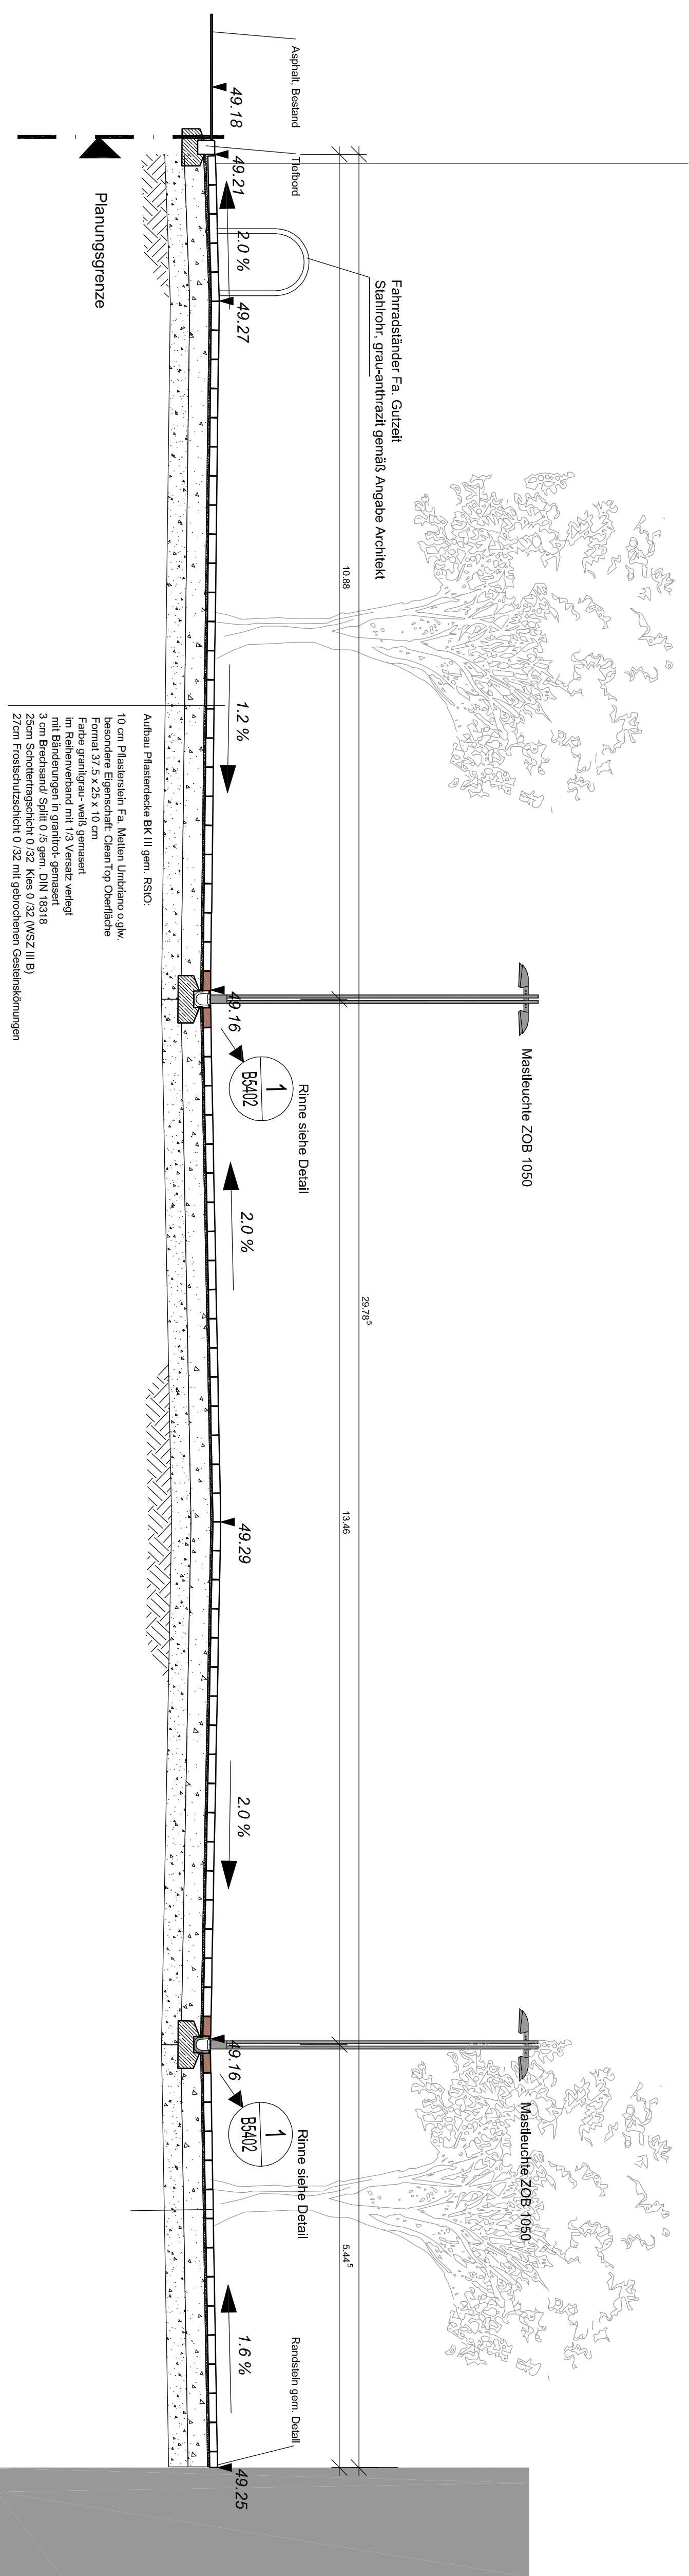


3 Schnitt J

Regelquerschnitt zentraler Marktplatz M1:50

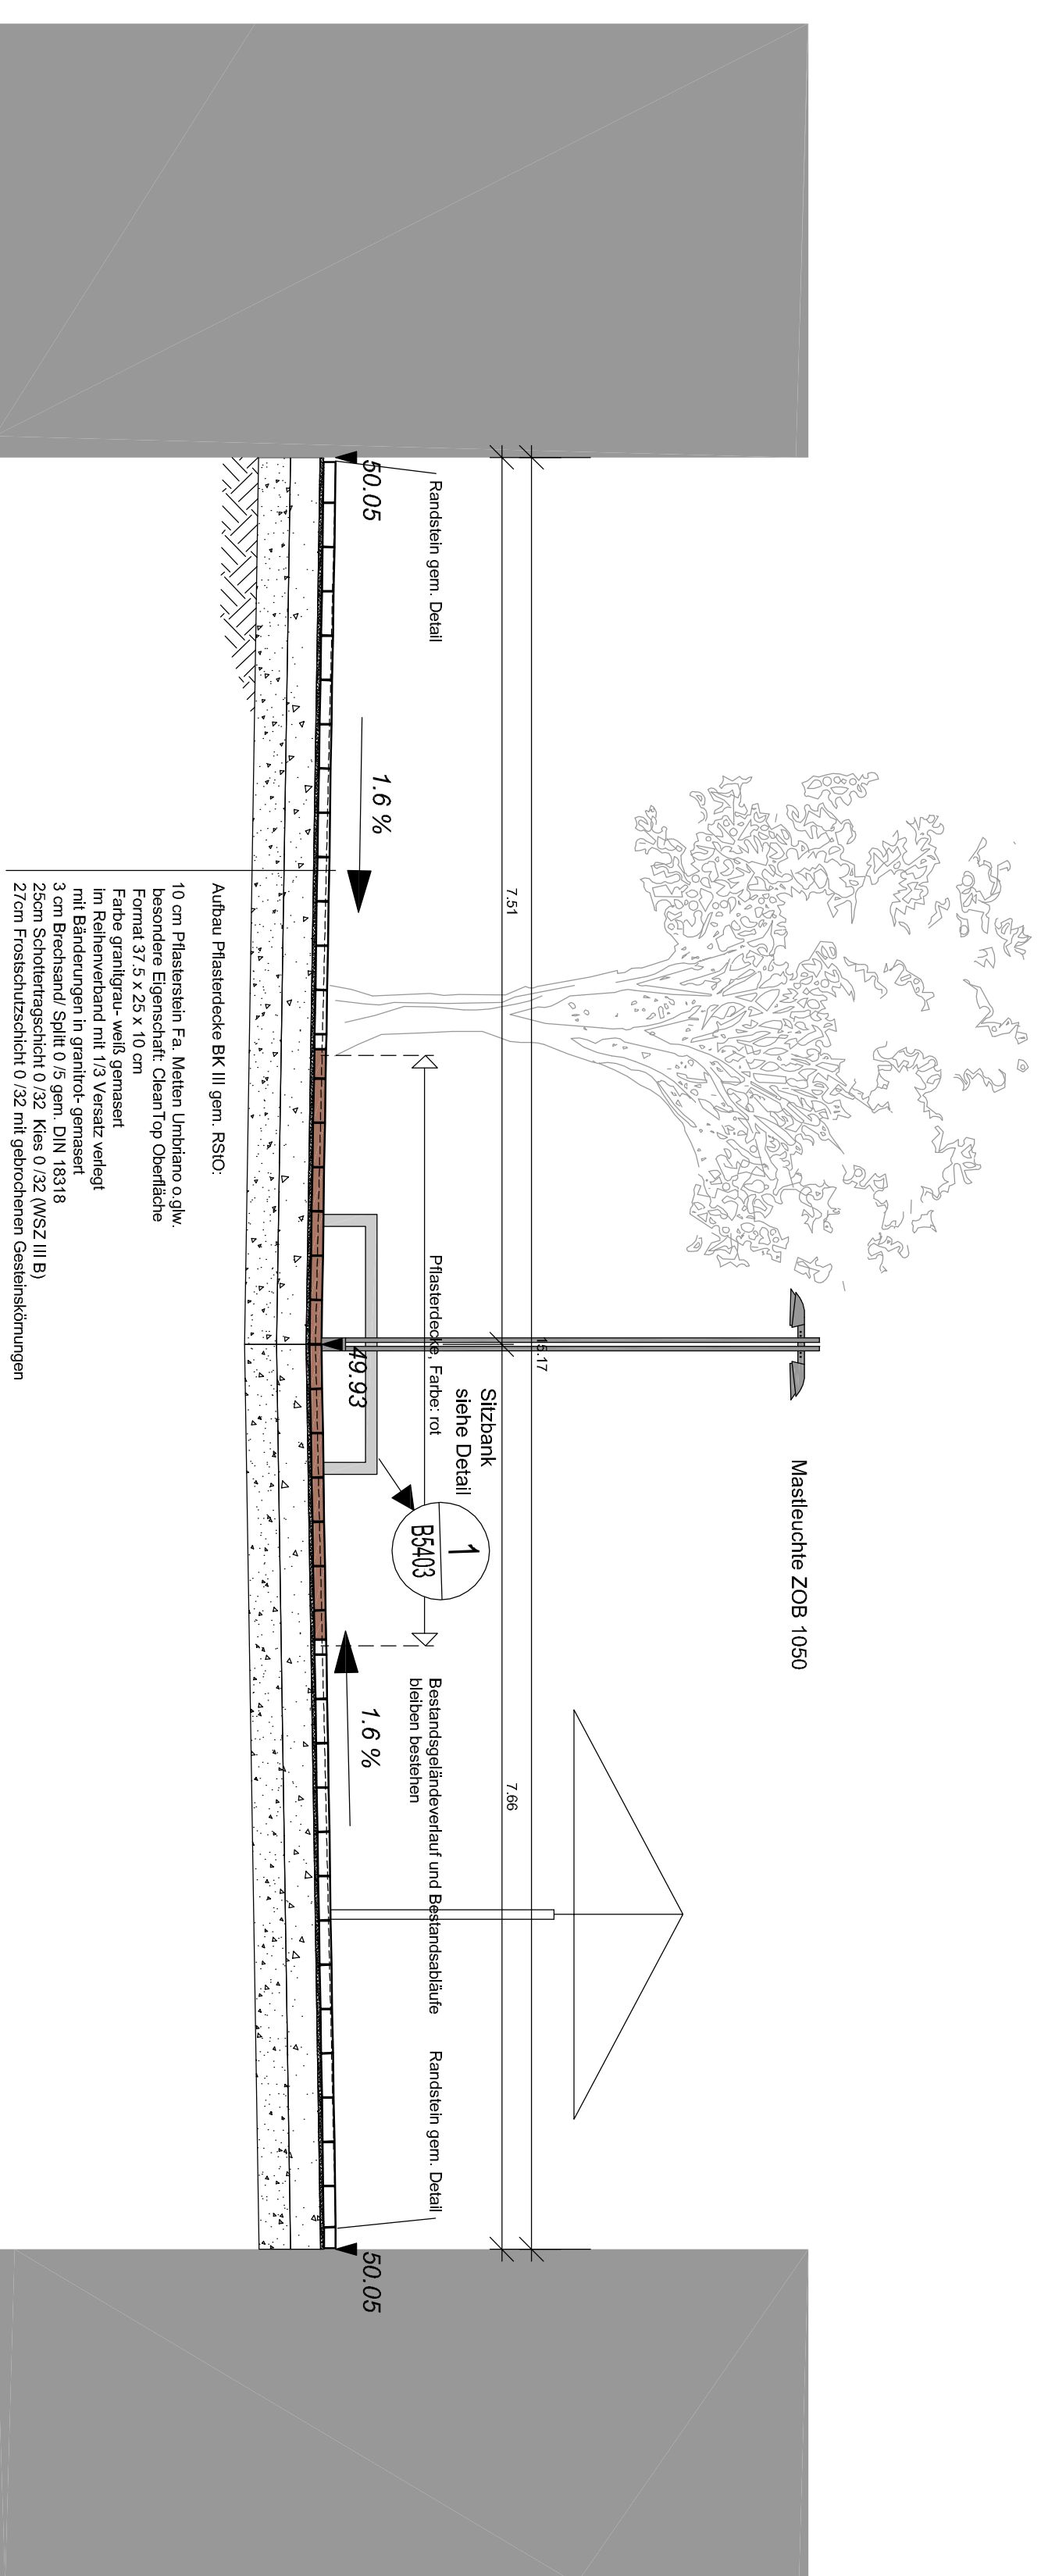


4 Schnitt F.1
Regelquerschnitt südliche Einkaufsstraße M1:50

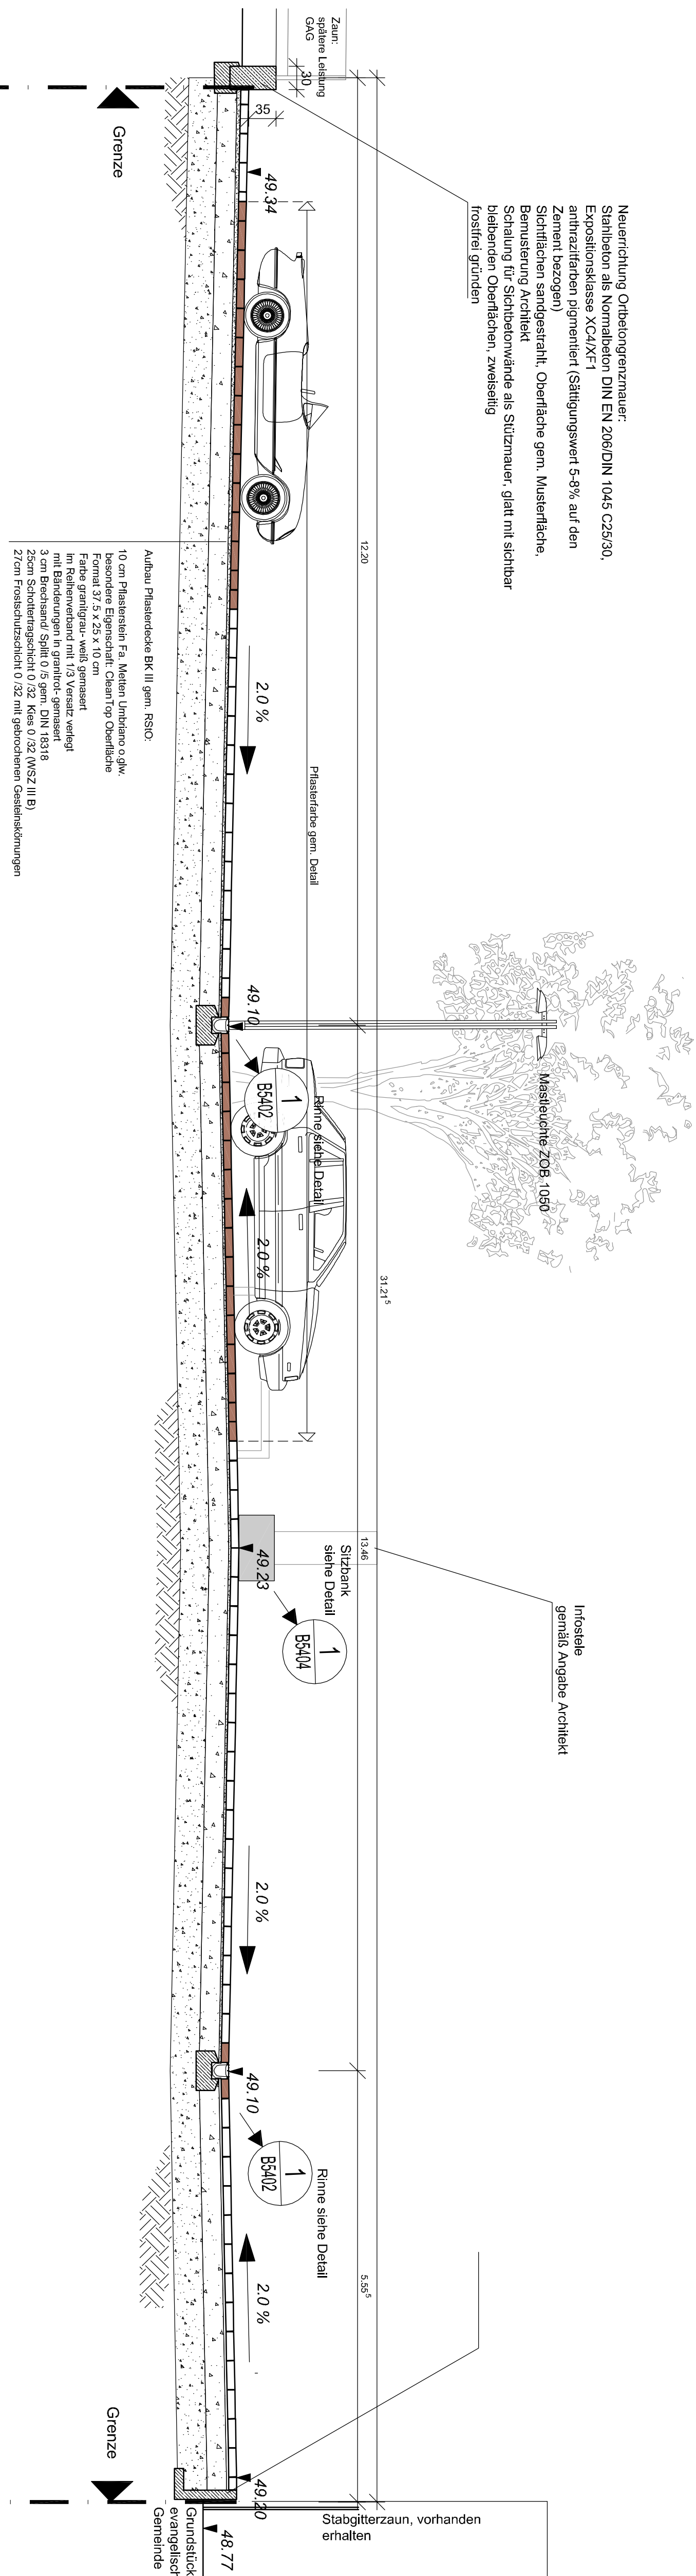


Schnitt K


5 Regelquerschnitt Marktplatz/ Parkplatz M1:50

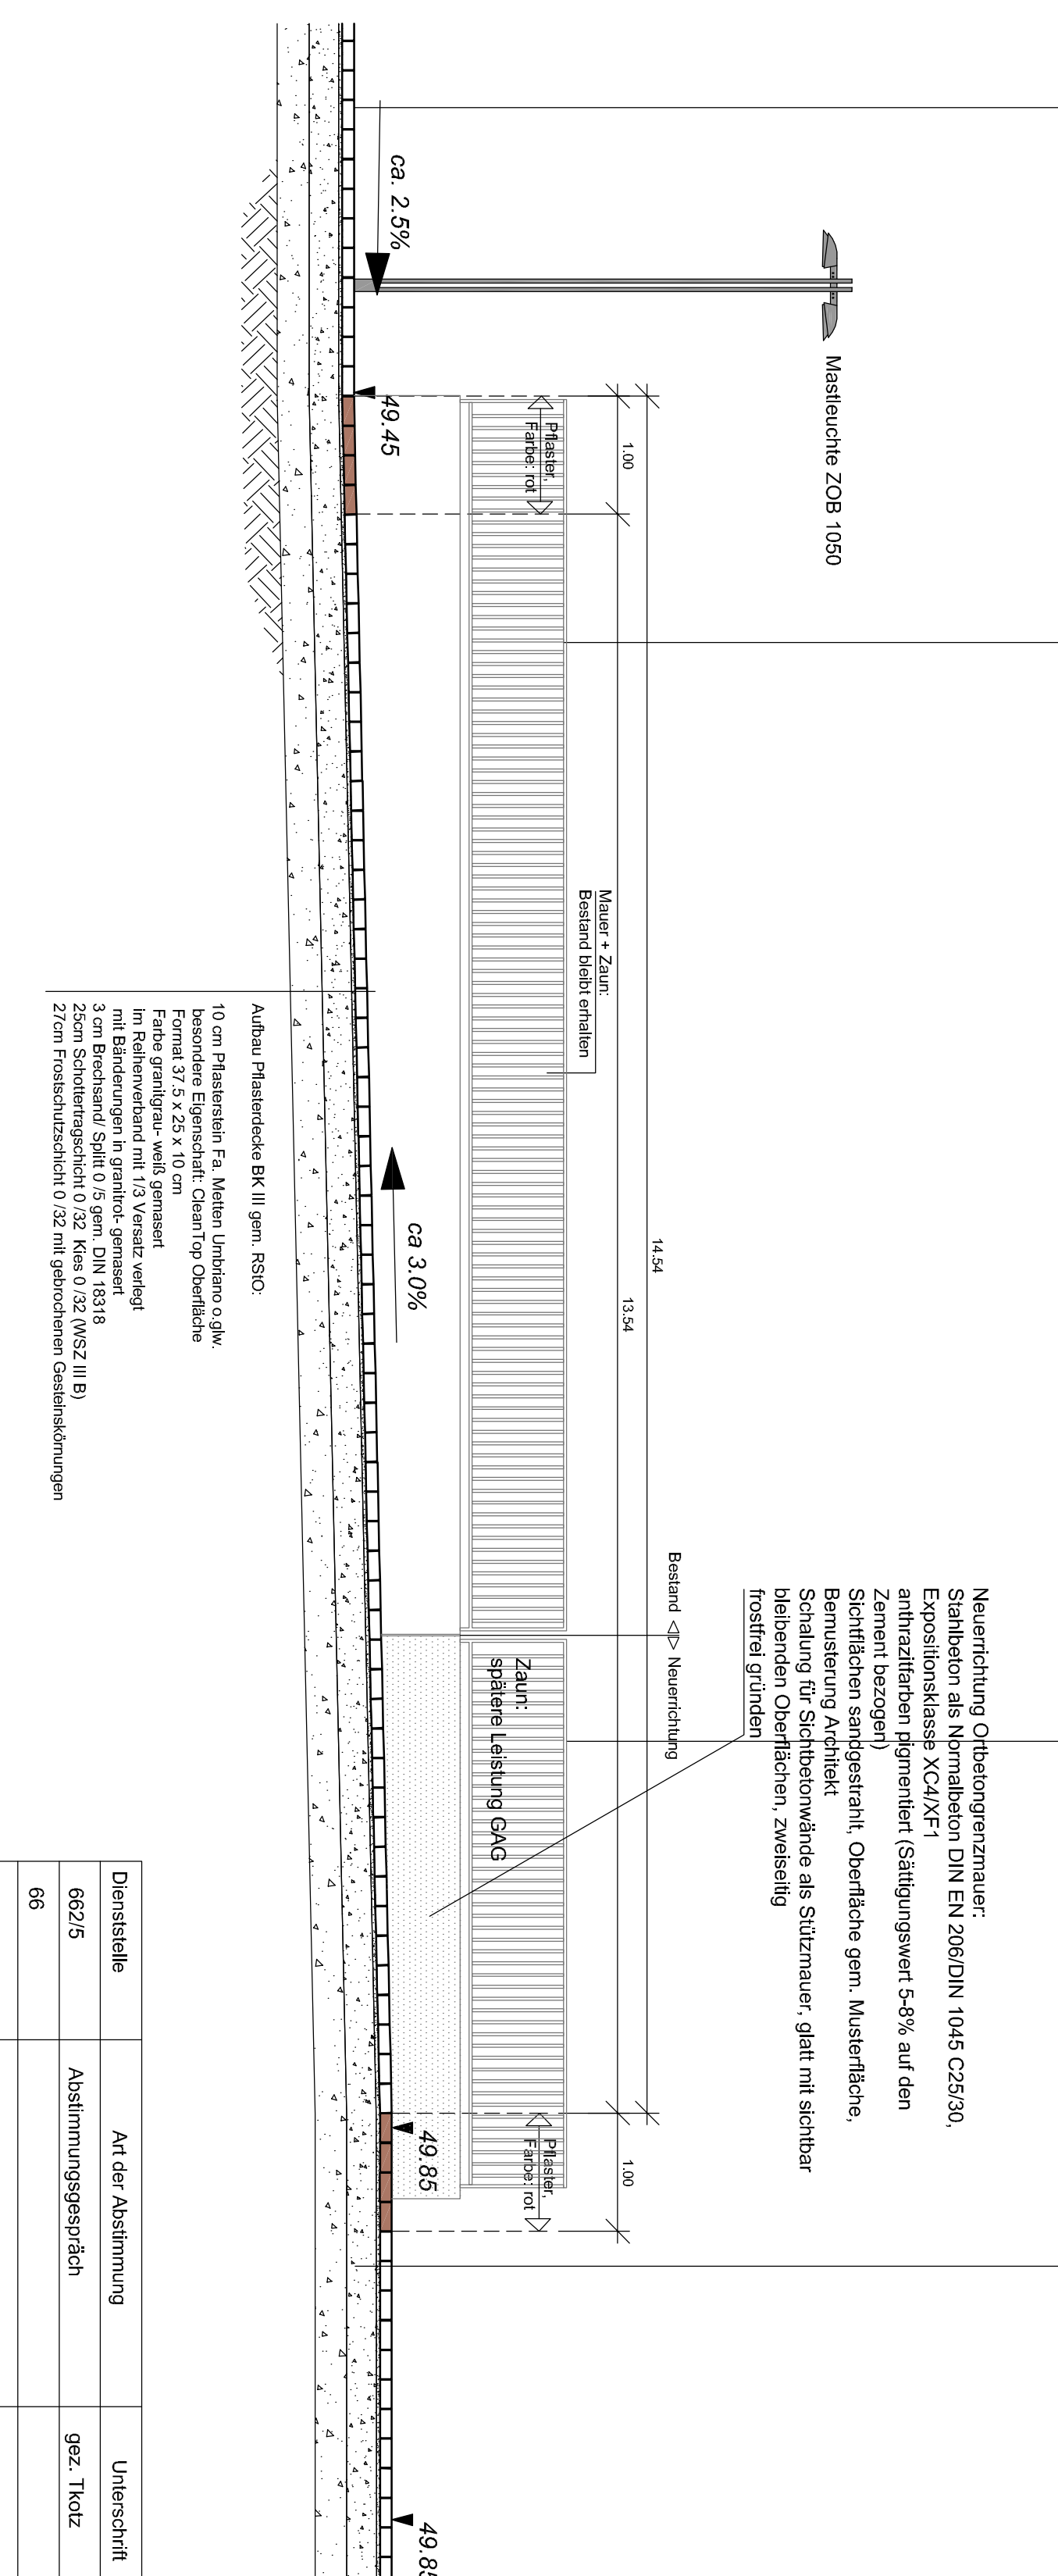

6 Schnitt D
Rampe am Spielplatz M1:50

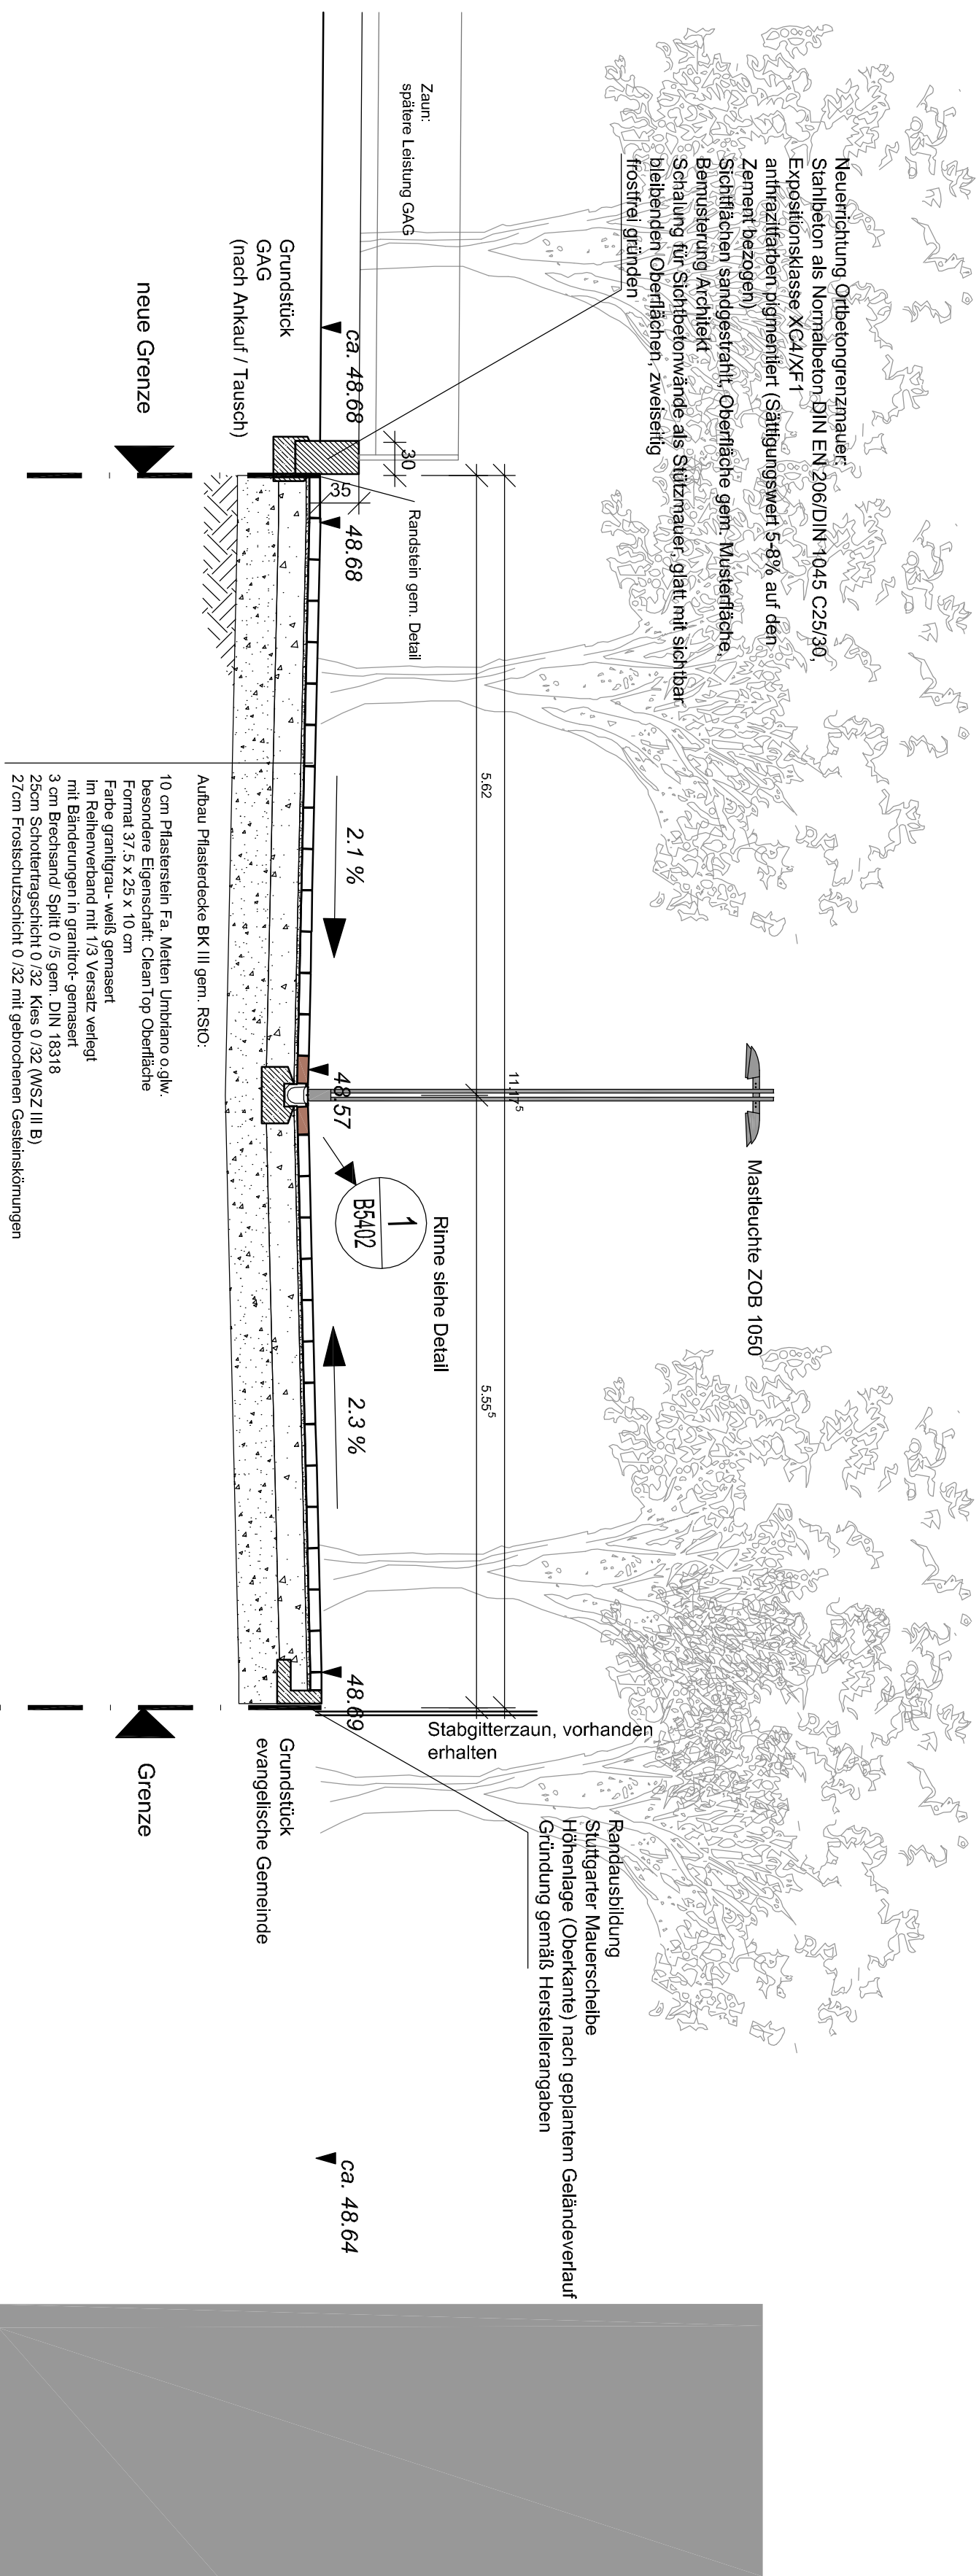

7 Schnitt L

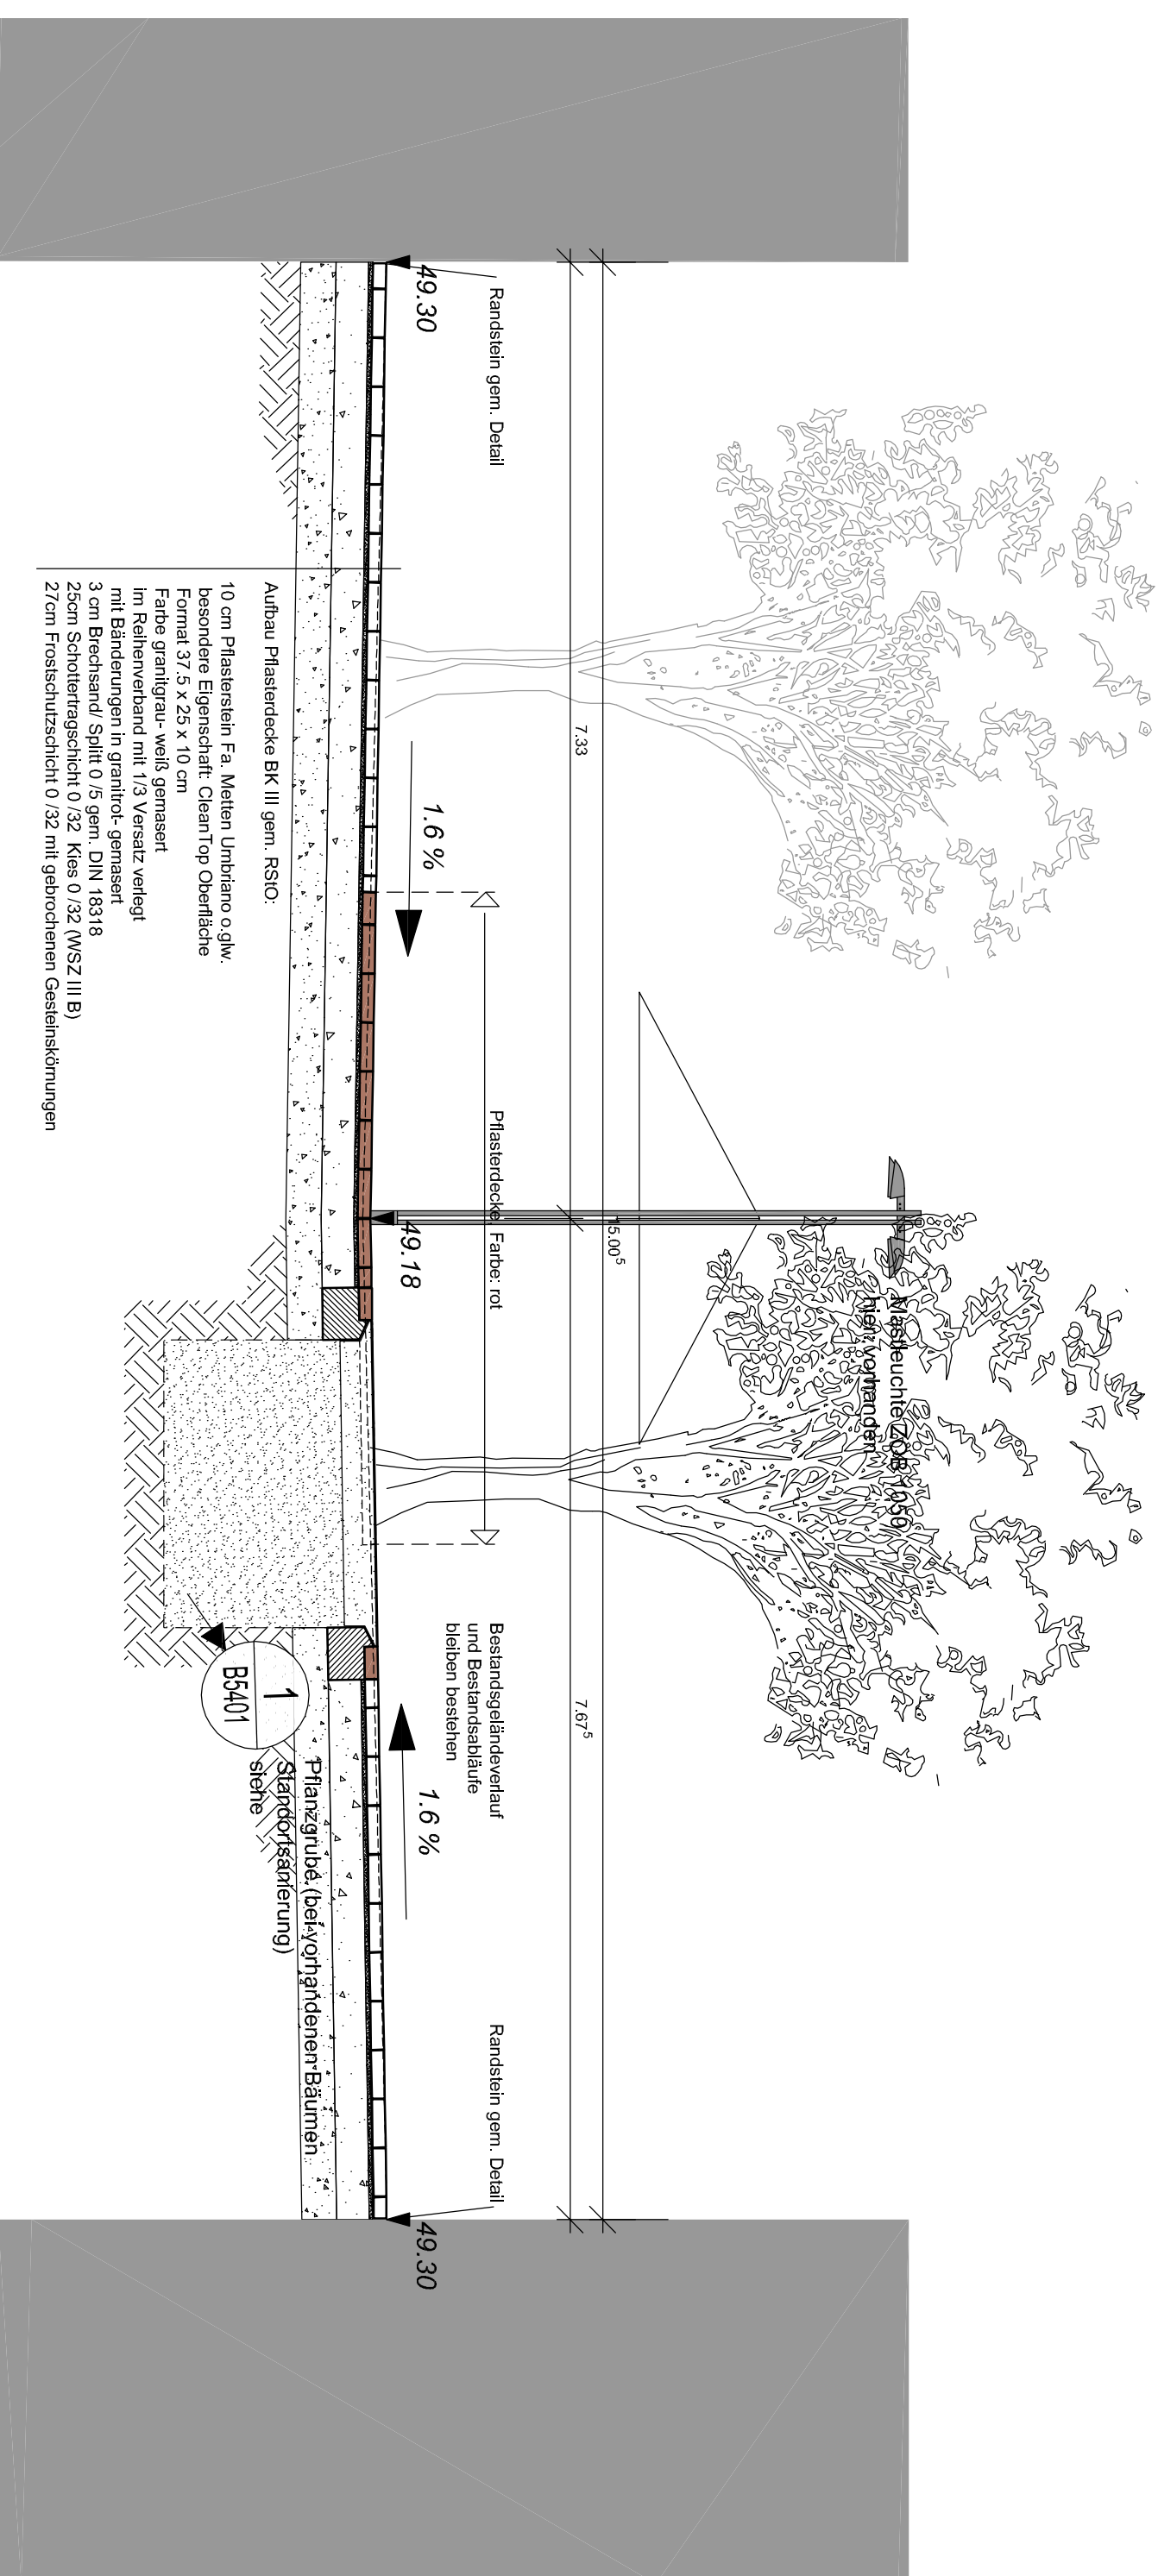

8 Schnitt F.2
Regelquerschnitt nördliche Einkaufsstraße M1:50

[illegible]