




Bebauungsplan - Nr.: 6646Nd03 (67470/03) 2. Änderung Stadtautobahn/Innere Kanalstraße in Köln-Neustadt/Nord

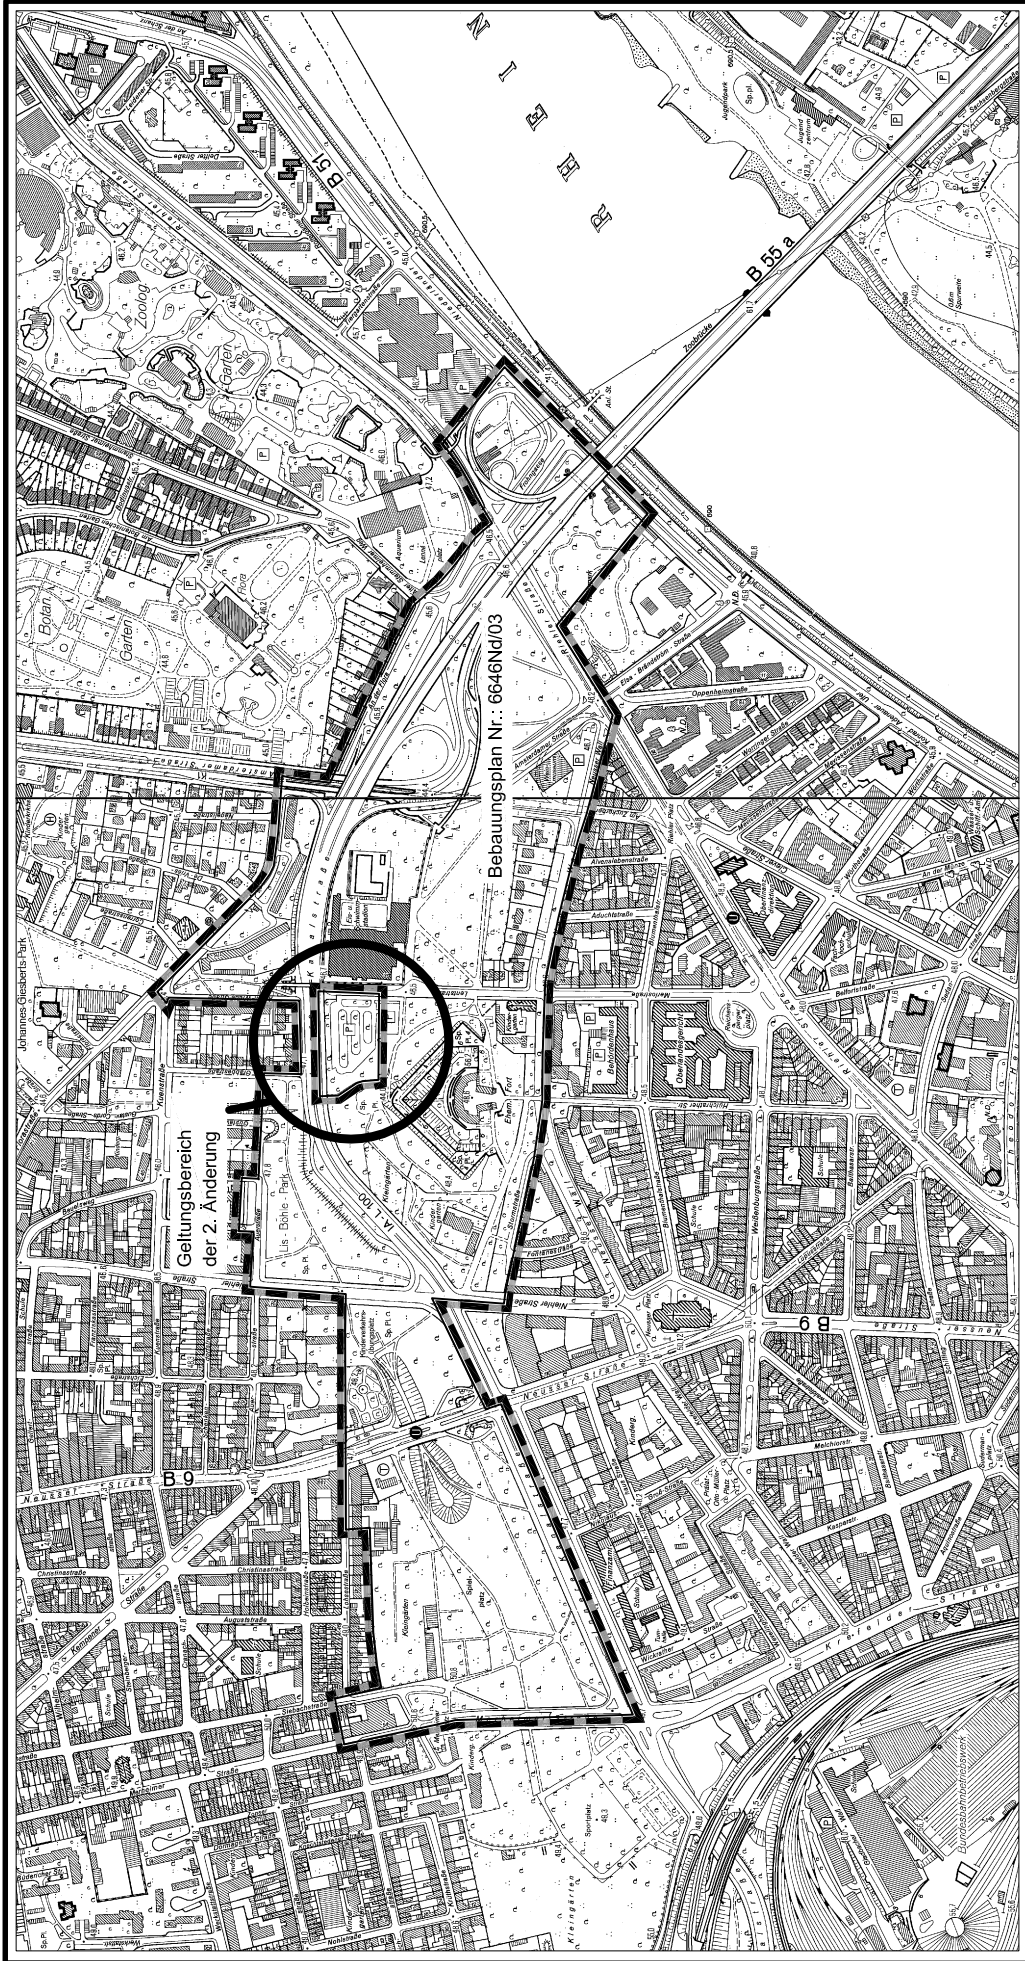

Planwirkungsbereich der Vorlage zur Orientierung von Mitgliedern des Rates, der Ausschüsse und der Bezirksvertretungen, die wegen Befangenheit an den Beratungen zu diesem Tagesordnungspunkt nicht teilnehmen dürfen.

Maßstab 1 : 10000

50 0 150 Meter 300 Meter