

66
662/22_26.09.2008

1. Anordnung gemäß §§ 44 und 45 StVO hiermit erteilt.

2. 662/3 Markierung / Beschilderung m.d.B. um Durchführung Auftrag Nr. 193/2008


gez. Degraa

66/_/_

Anordnung ausgeführt am: _____

Anmerkung:
Die digitale Planungsunterlage wurde unter Verwendung amtlicher Katasterunterlagen und örtlicher Aufnahme zu ausschließlich planerischen Zwecken gefertigt. Ihre Daten sind zu Grenzerstellungen und Maßstabsübertragungen nicht verwendbar. Die Vermessung (Topografie und Höhen) wurde im Juni 2008 auf der Grundlage des Neuen Netzes (177) und des Höhensystems Normalhöhennull NHN (Höhenstatus 160) örtlich durchgeführt.


Der Katasterbestand (hier: Flurstücksgrenzen und deren Bezeichnungen) wurde nachrichtlich eingearbeitet.

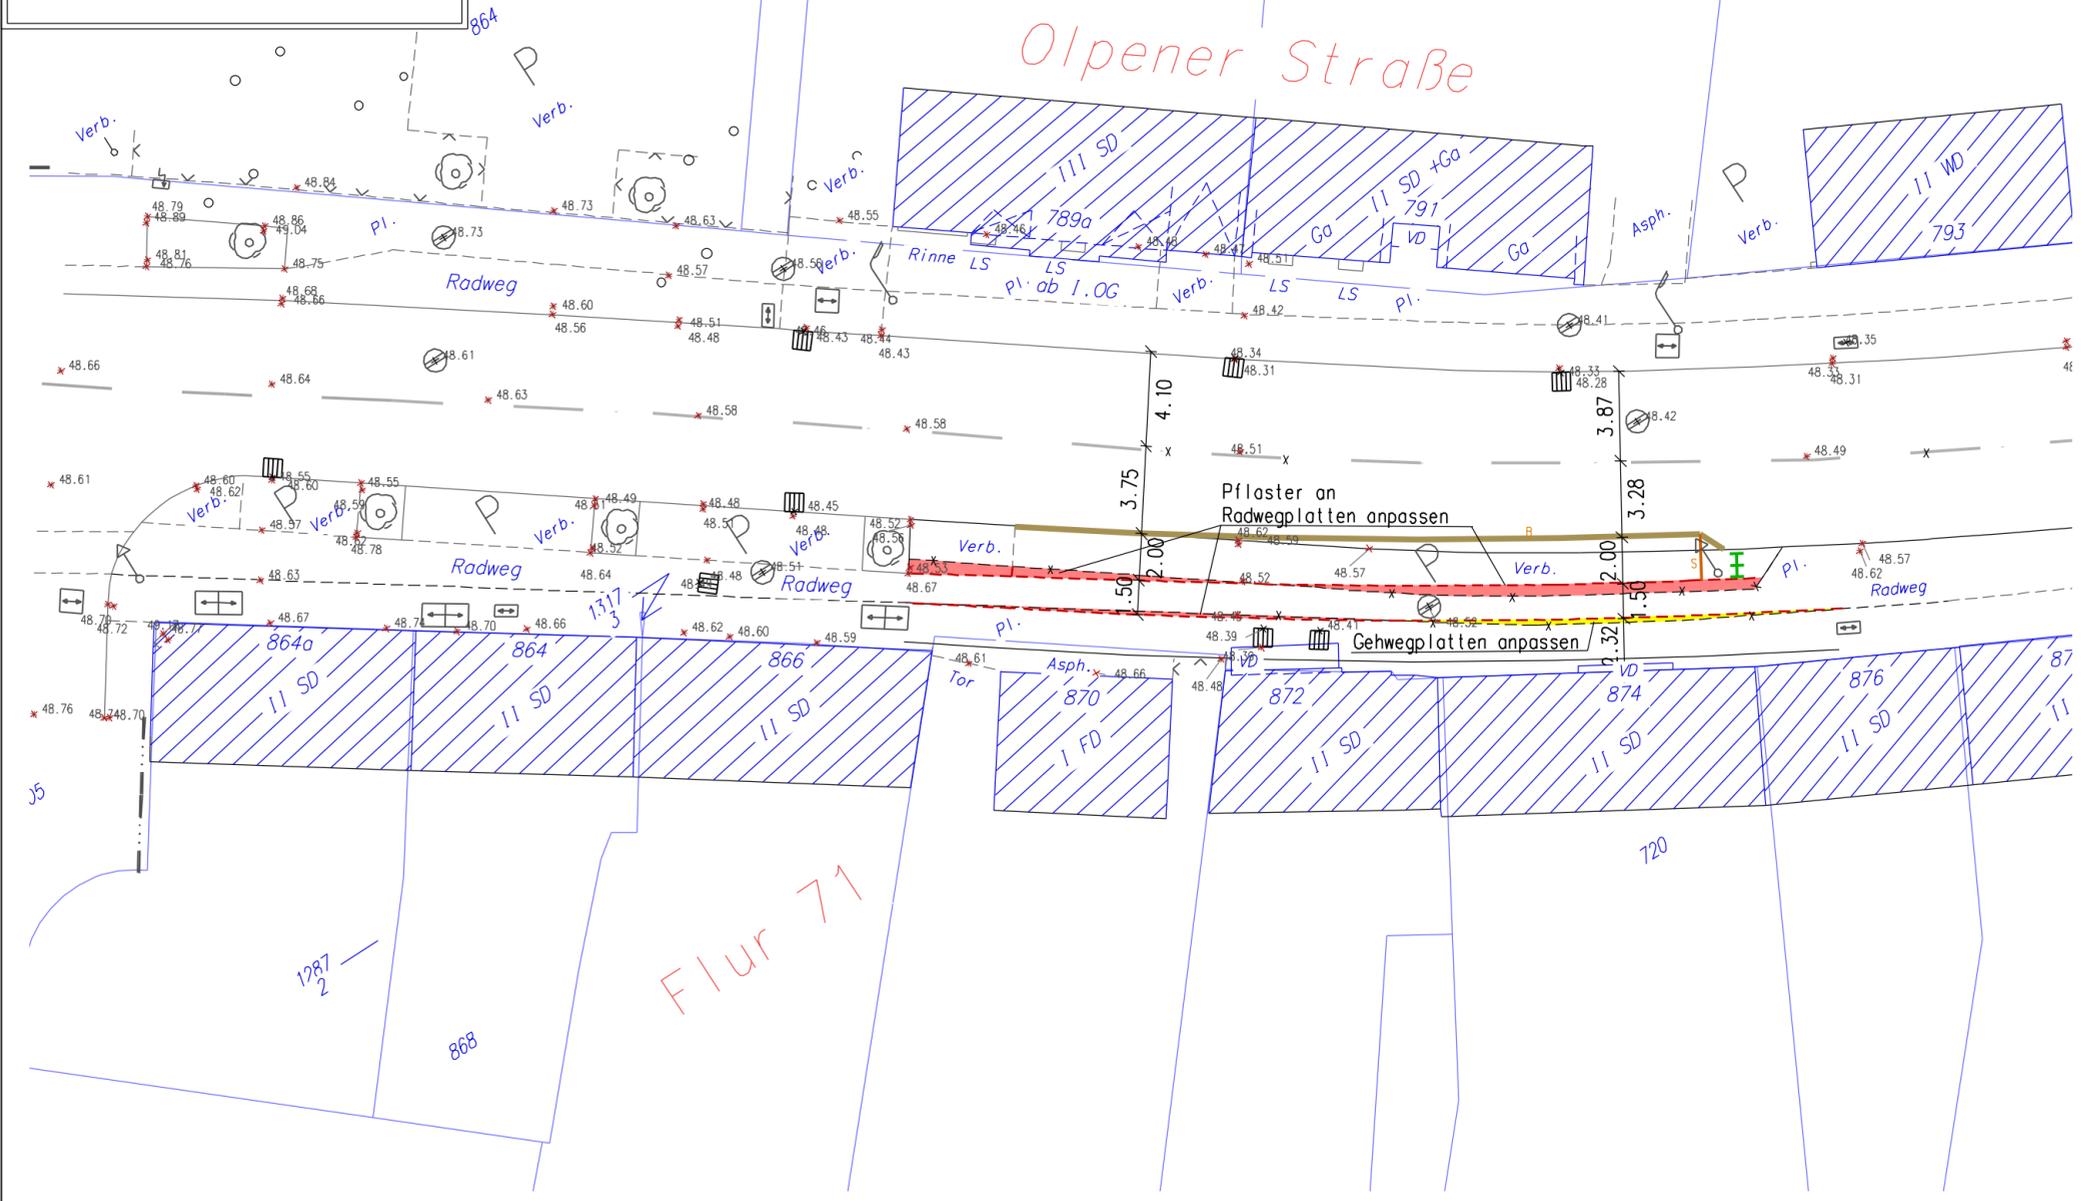

Dienststelle	Art der Abstimmung	Unterschrift	Datum

Pos.	Änderungen	Bearb.	Gez.	Gepr.	Geneh.	Datum
A						
B						
C						
D						

Übersichtsplan

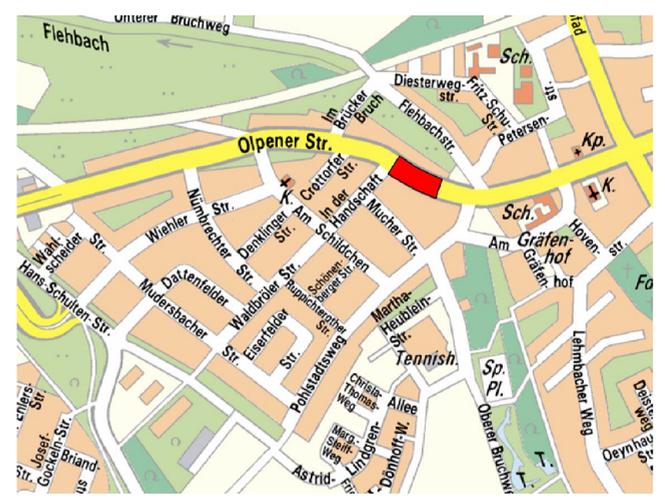



Stadt Köln



Bezirk/Stadtteil	Planart	Bearbeitet/Datum	
8/ Brück	Lage- und Markierungsplan	Throm/ 27.06.2008	
Straßenname/Massnahme		Gezeichnet/Datum	
Olpener Straße/ In der Handschaft		Throm/ 27.06.2008	
Erneuerung des Parkstreifens und des Radweges		Massstab	
Anfrage der BV 8		1:250	
Datum	Plannummer	EDV-Projekt/Dateiname	
	002	080421-8-Handschaft	
		-08-06-25-Planung	
Amtsleiter (66)	Abteilungsleiter (661)	Gruppenleiter (661/4)	Bezirksingenieur (661/4)
	gez. Stolte-Neumann 11.07.2008	gez. Scheper 11.07.2008	gez. Dreilich 10.07.2008