


Städtebauliches Planungskonzept
 BioCampus Cologne
 Köln - Bocklemünd/Mengenich

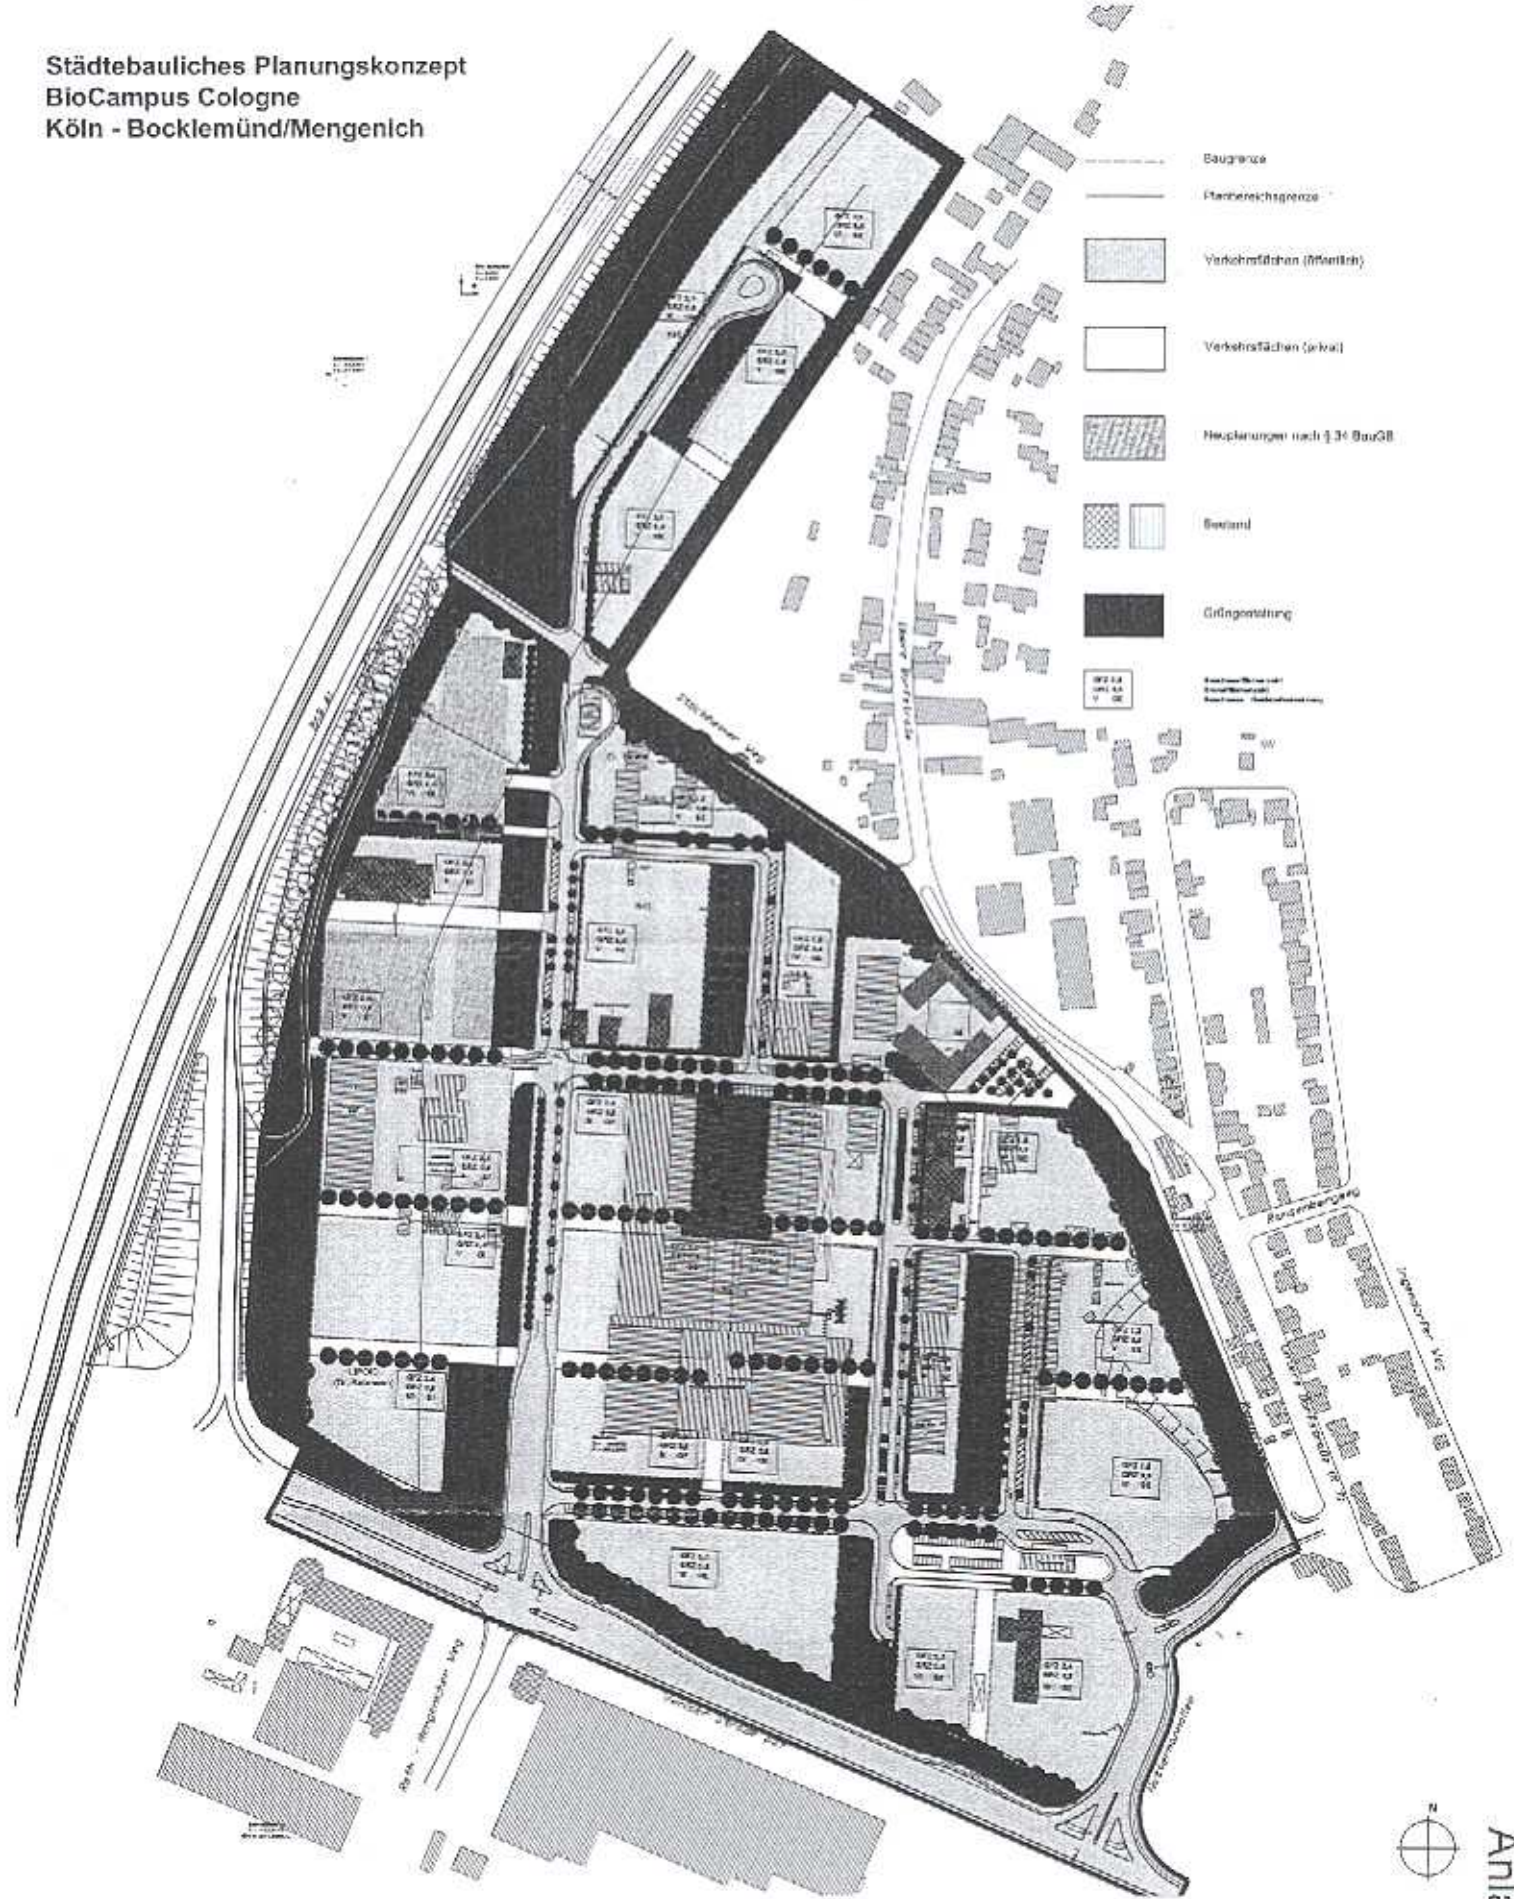

- Baugrenze
- Flächengrenze
- Verschnittflächen (öffentlich)
- Verkehrsflächen (privat)
- ▨ Neupflanzungen nach § 34 BauGB
- ▧ Bestand
- Grüngeplattung
- Ausweisung als
 Grünanlage
 (nach § 34 BauGB)

