


Nachrichtliche Übernahmen

Gemäß § 9 Abs. 8 E 3B werden folgende Festsetzungen nachrichtlich übernommen nach § 19 Wasserhaushaltsgesetz (WHG) festgesetzte Wasserschutzzone
- Das gem. § 3 DSchG NW unter Schutz gestellte Baudenkmal „Kappelhof“

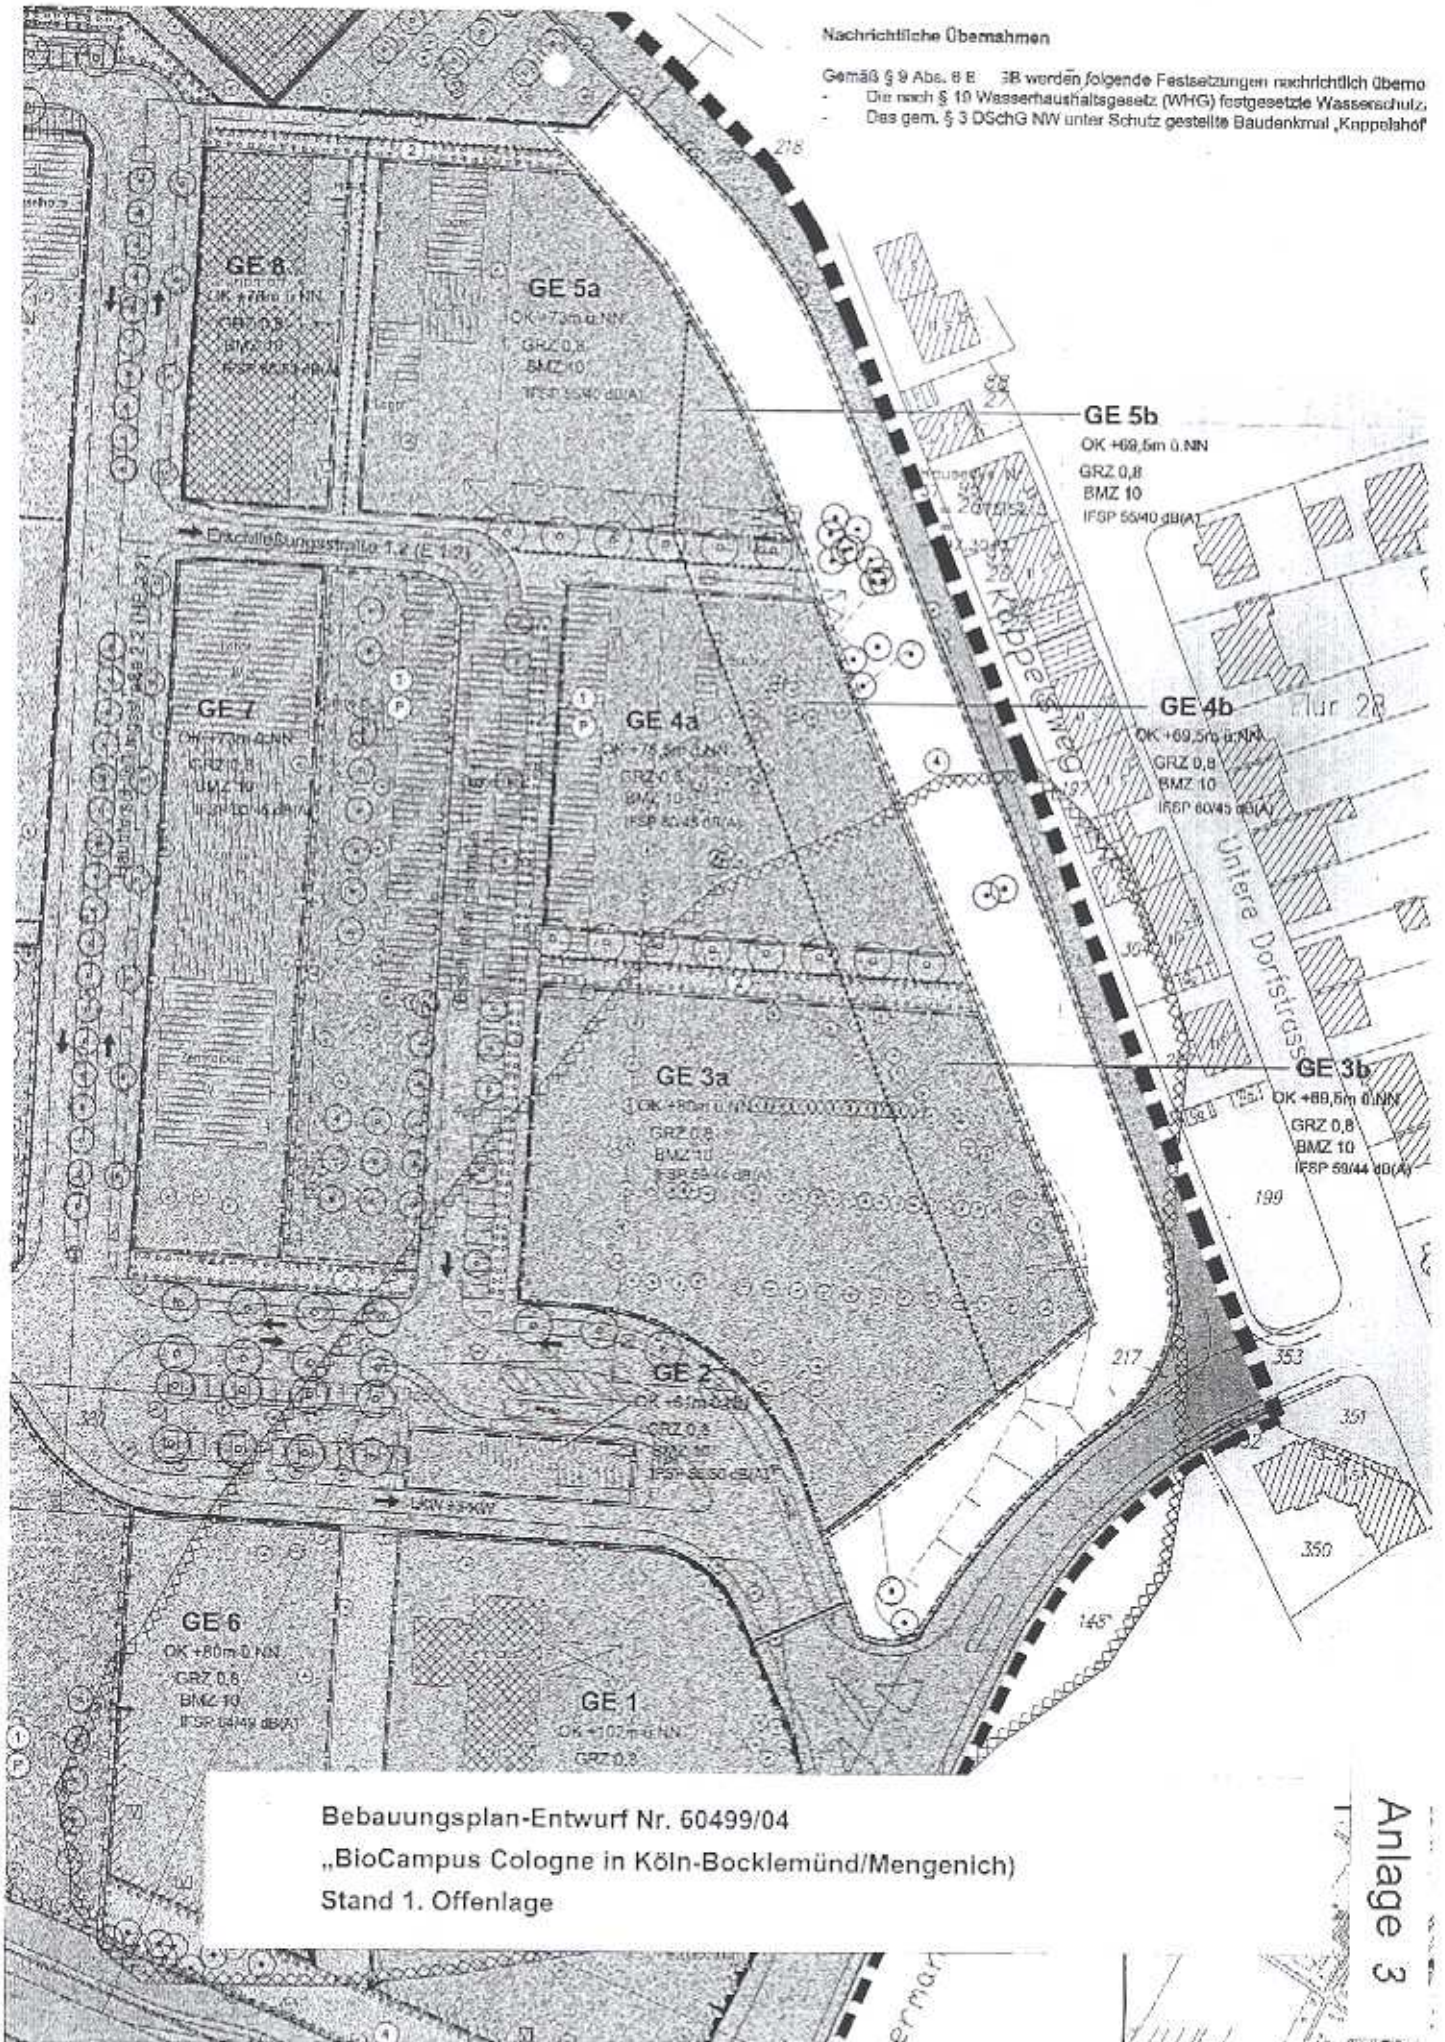

Bebauungsplan-Entwurf Nr. 60499/04
„BioCampus Cologne in Köln-Bocklemünd/Mengenich)
Stand 1. Offenlage