


in den Teilflächen des Plangebiets, die nördlich des Stöckchirms
 Je 1 m² Eingriffsfläche sind 0,8 m² Ausgleichsfläche hinzustellen

Nachrichtliche Übernahmen

Gemäß § 9 Abs. 8 BauGB wurden folgende Festsetzungen nachrichtl.
 Die nach § 19 Wasserhaushaltsgesetz (WHG) festgesetzte We
 Das gem. § 3 DSGG NW unter Schutz gestellte Baudenkmal,

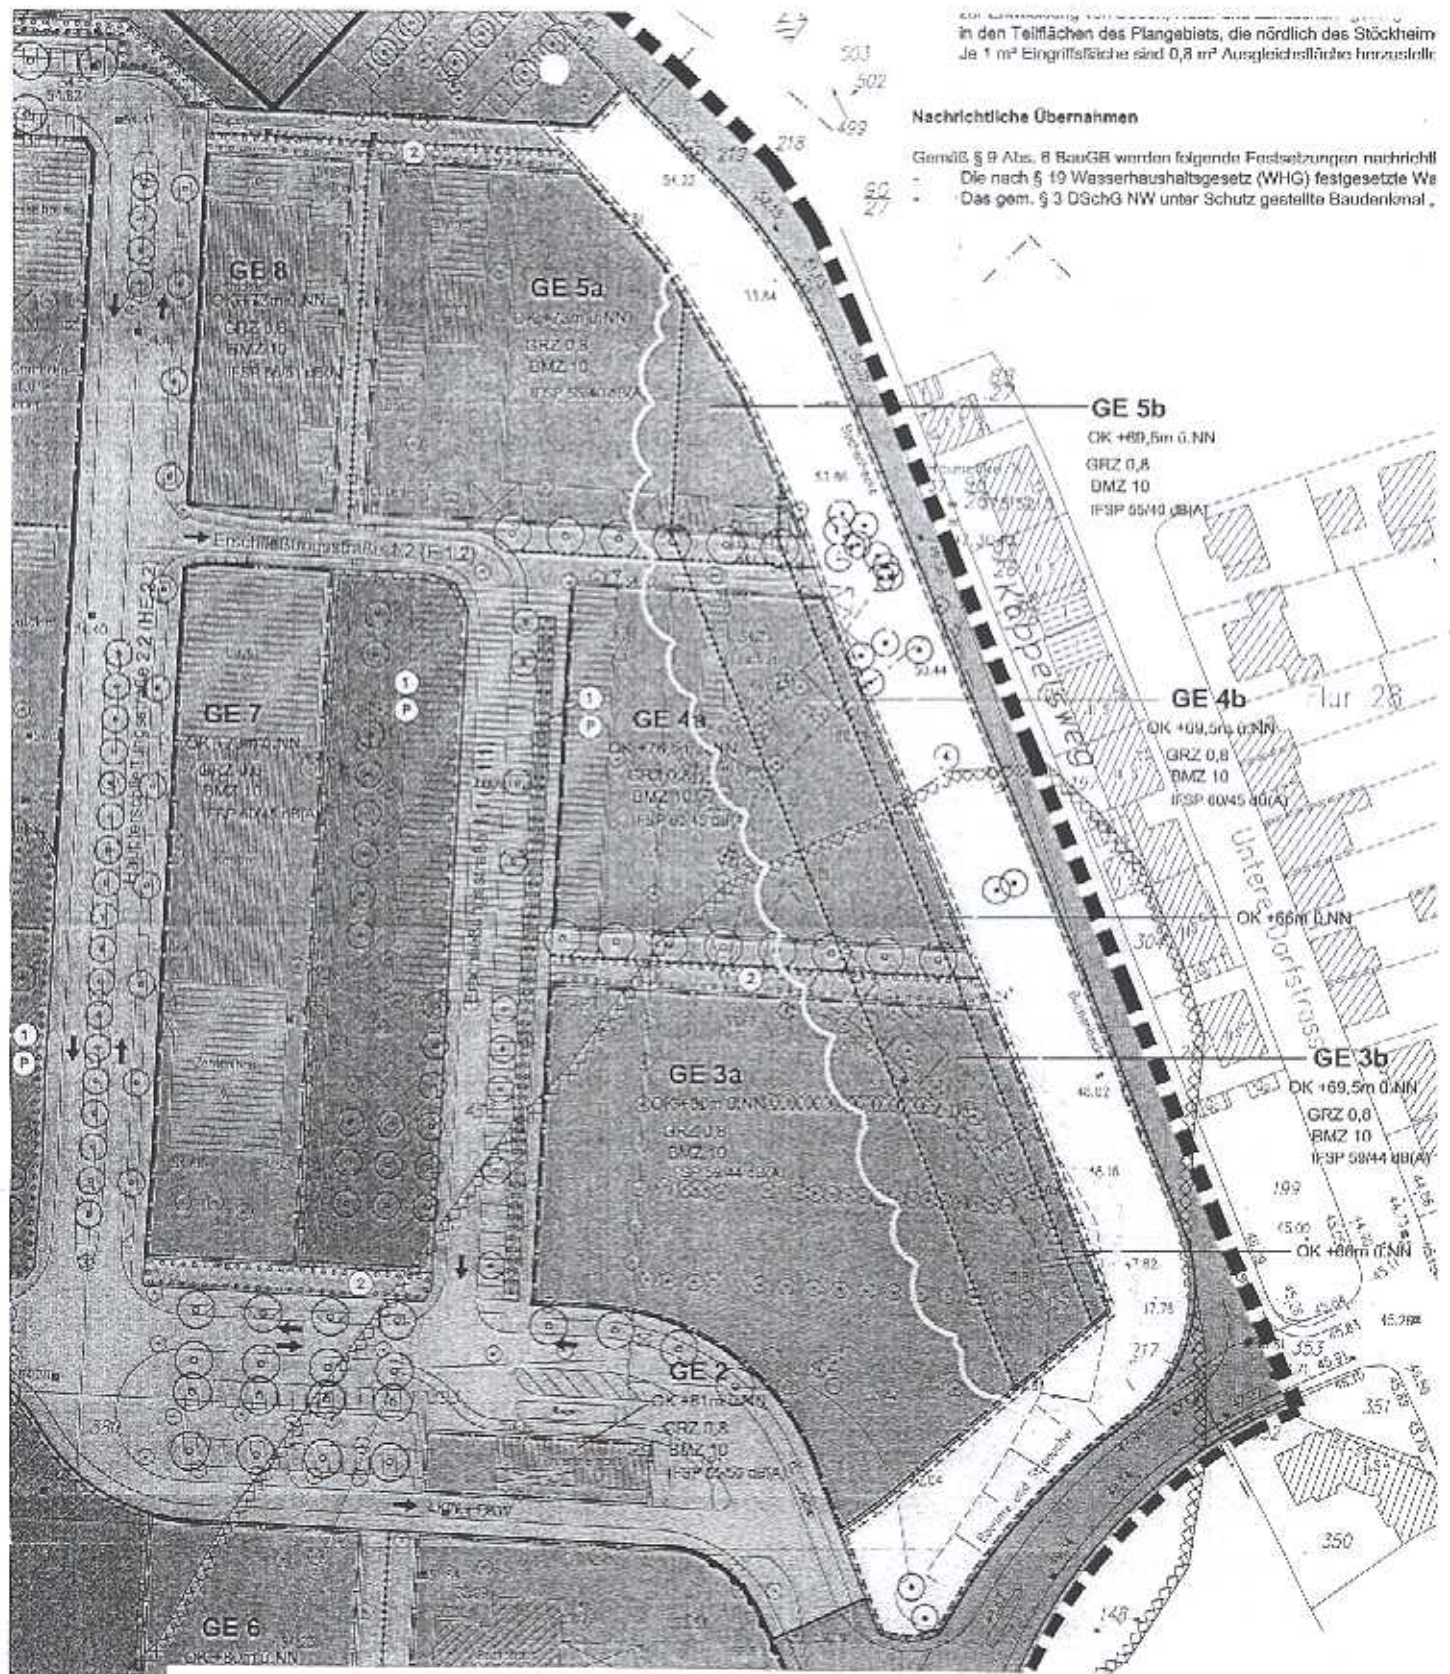

Bebauungsplan-Entwurf Nr. 60499/04
„BioCampus Cologne in Köln-Bocklemünd/Mengenich)
Stand 3. Offenlage
Änderungen:

- Reduzierung der Gebäudehöhe in einer Tiefe von 4 m um 3,50 m in GE 3b und 4b

Anlage 5