


zur Entwicklung von Boden, Natur und Landschaft" gem. § 9 Abs. 1 i
 in den Teilflächen des Plangebiets, die nördlich des Stöckheimer We
 Je 1 m² Eingriffsfläche sind 0,8 m² Ausgleichsfläche herzustellen.

Nachrichtliche Übernahmen

Gemäß § 9 Abs. 6 BauGB werden folgende Festsetzungen nachrichtlich ü
 Die nach § 18 Wasserhaushaltsgesetz (WHG) festgesetzte Wassers
 Das gem. § 3 DSchG NW unter Schutz gestellte Baudenkmal „Kapp

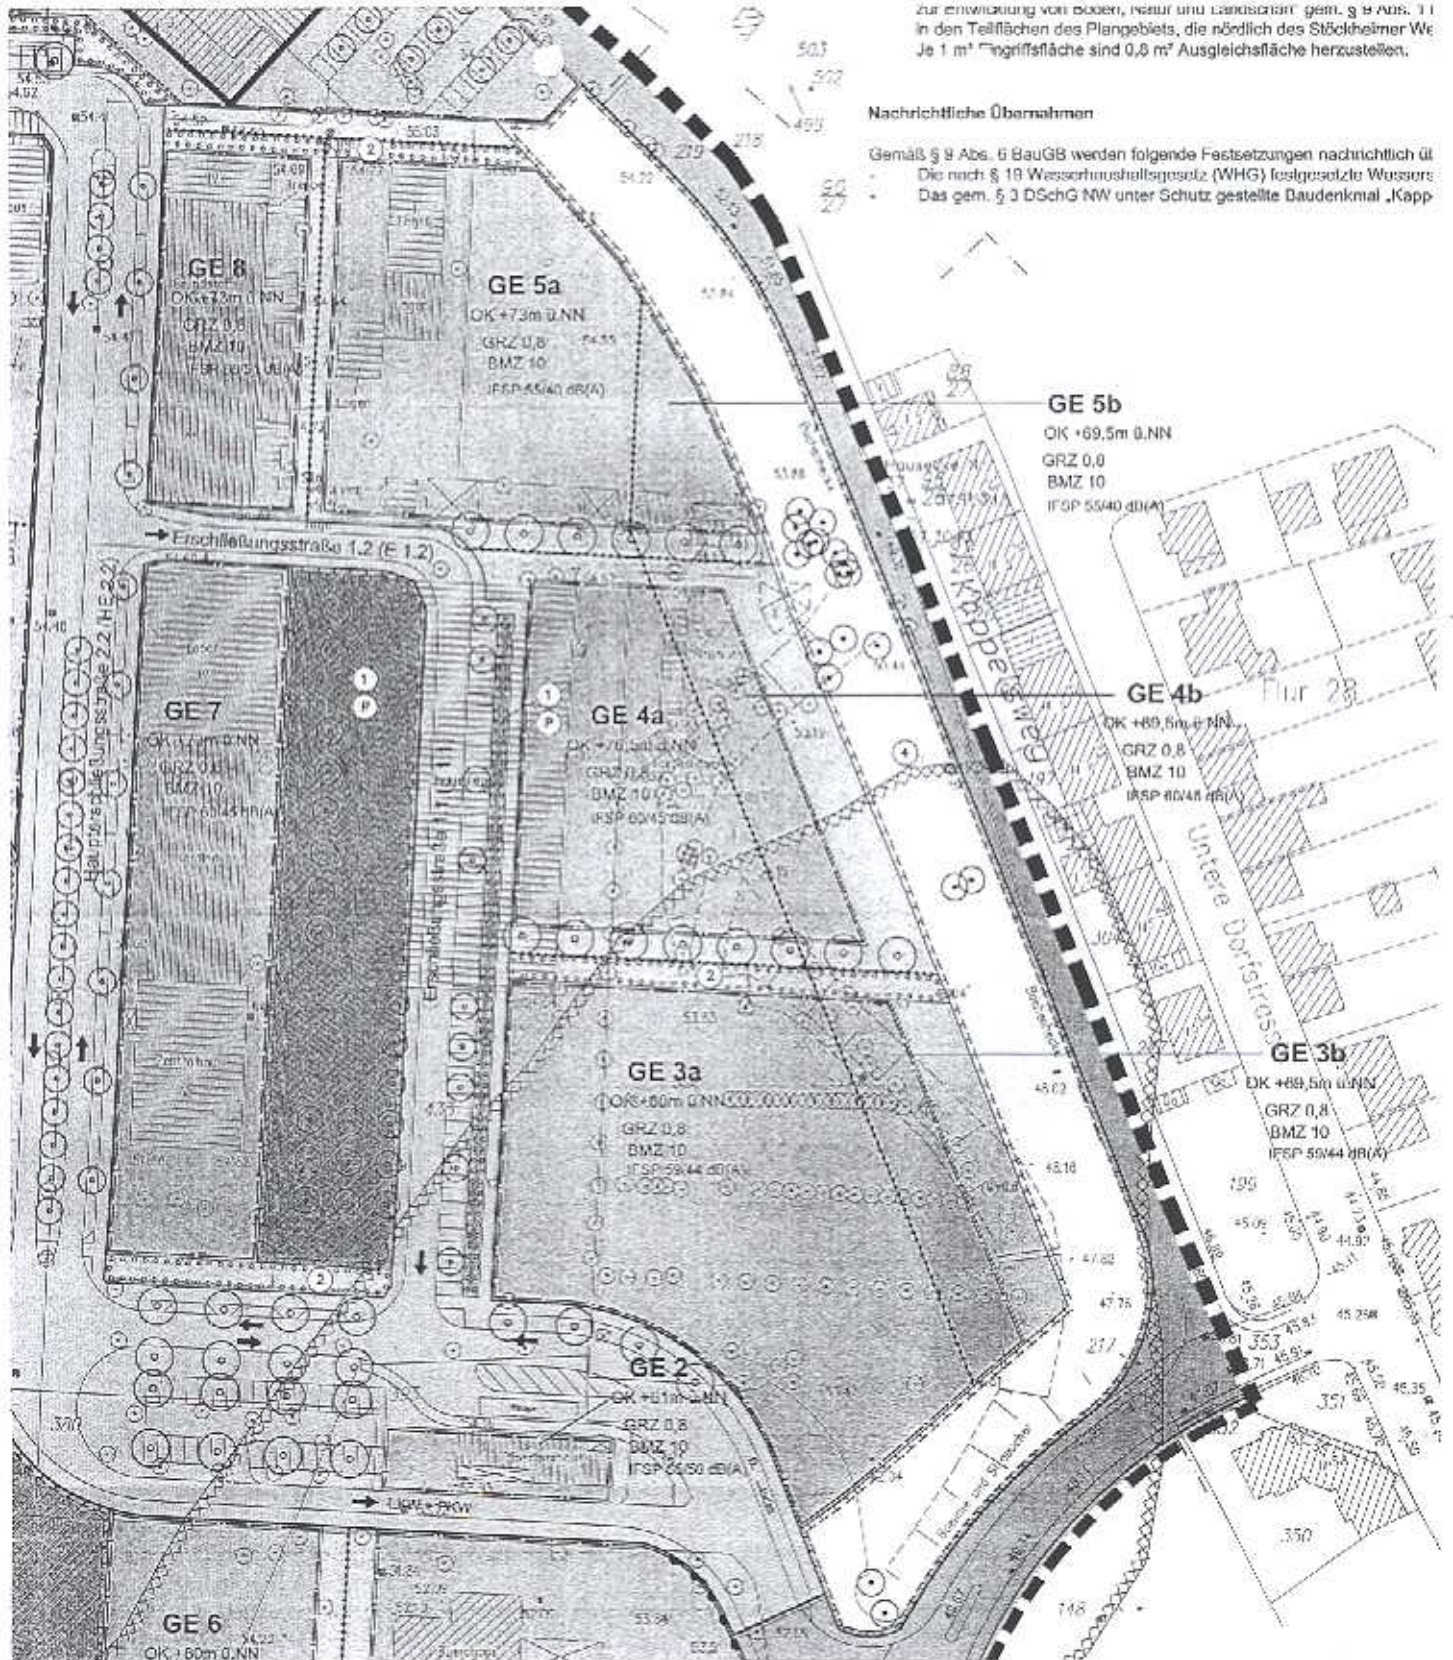

Bebauungsplan-Entwurf Nr. 60499/04
„BioCampus Cologne in Köln-Bocklemünd/Mengenich)
Stand 4. Offenlage/Satzung

- Änderungen:**
- Vergrößerung des Abstandes zur Bebauung Kappelsweg um 10 m durch Verschiebung der Baugrenze nach Westen.