Anlage 7

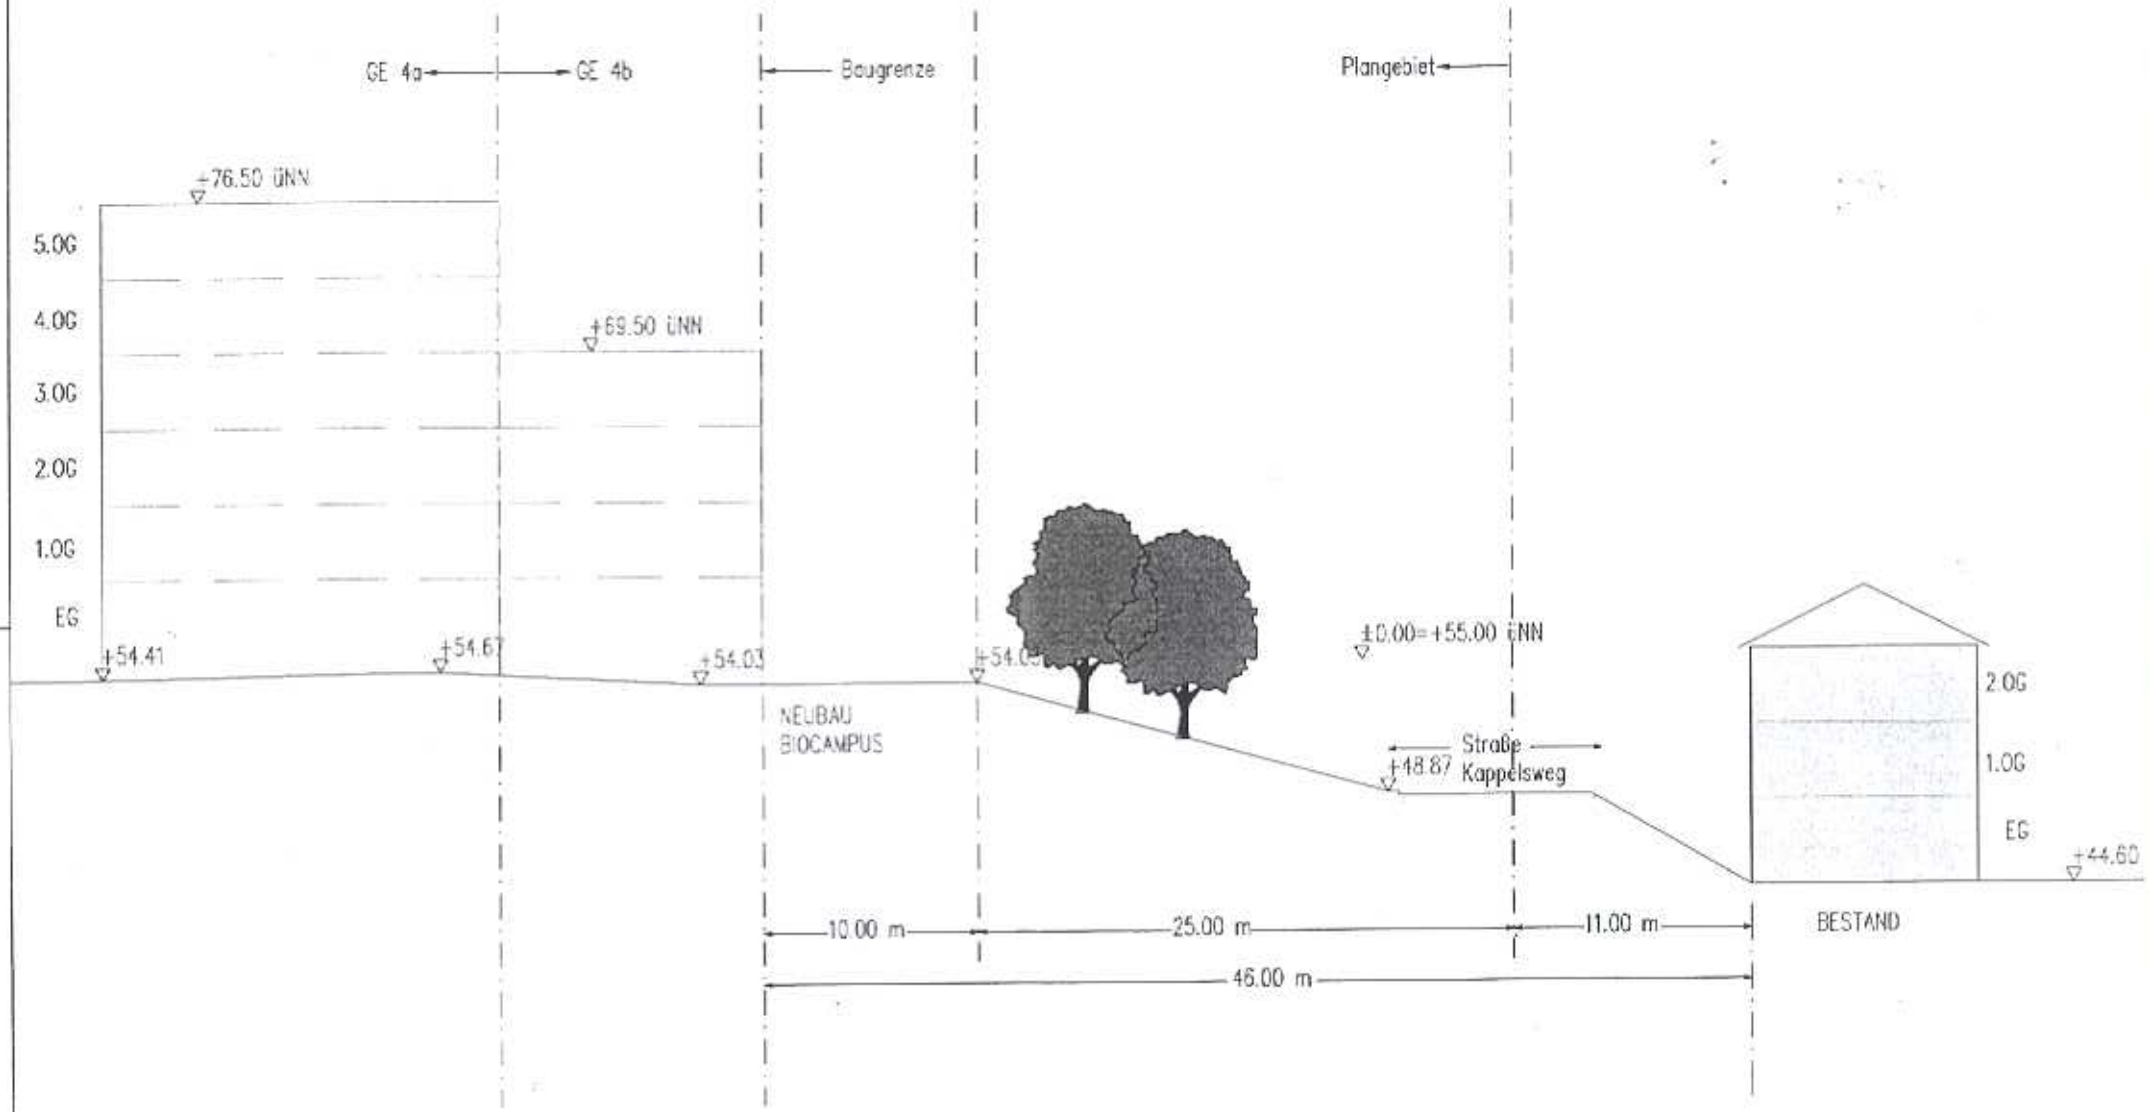

Projekt	Biocampus Cologne
Bauherr	Biocampus Grundbesitz GmbH

Architekt

RKW
Rhode
Kellermann
Wawrowsky

Architektur + Städtebau

Düsseldorf
Berlin
Frankfurt M.
Leipzig
Warschau

Teststeegonstrasse 30
40474 Düsseldorf
Telefon 0211/4367-0
Telefax 0211/4367-111

Schnitt Gelände Stand 4.Offenlage Baufeld GE 4a/b

Massstab	Projektnr.	Plandatum	von	Format
1 : 250	4901	10.04.07	VK	A3

Planer	Phase	Zeichnungsnummer	Index
A	01		-