


Anlage zur Satzung der Stadt Köln über eine Veränderungssperre in Köln - Porz - Eil Arbeitstitel: "Friedrich-Naumann-Straße" 1. Änderung

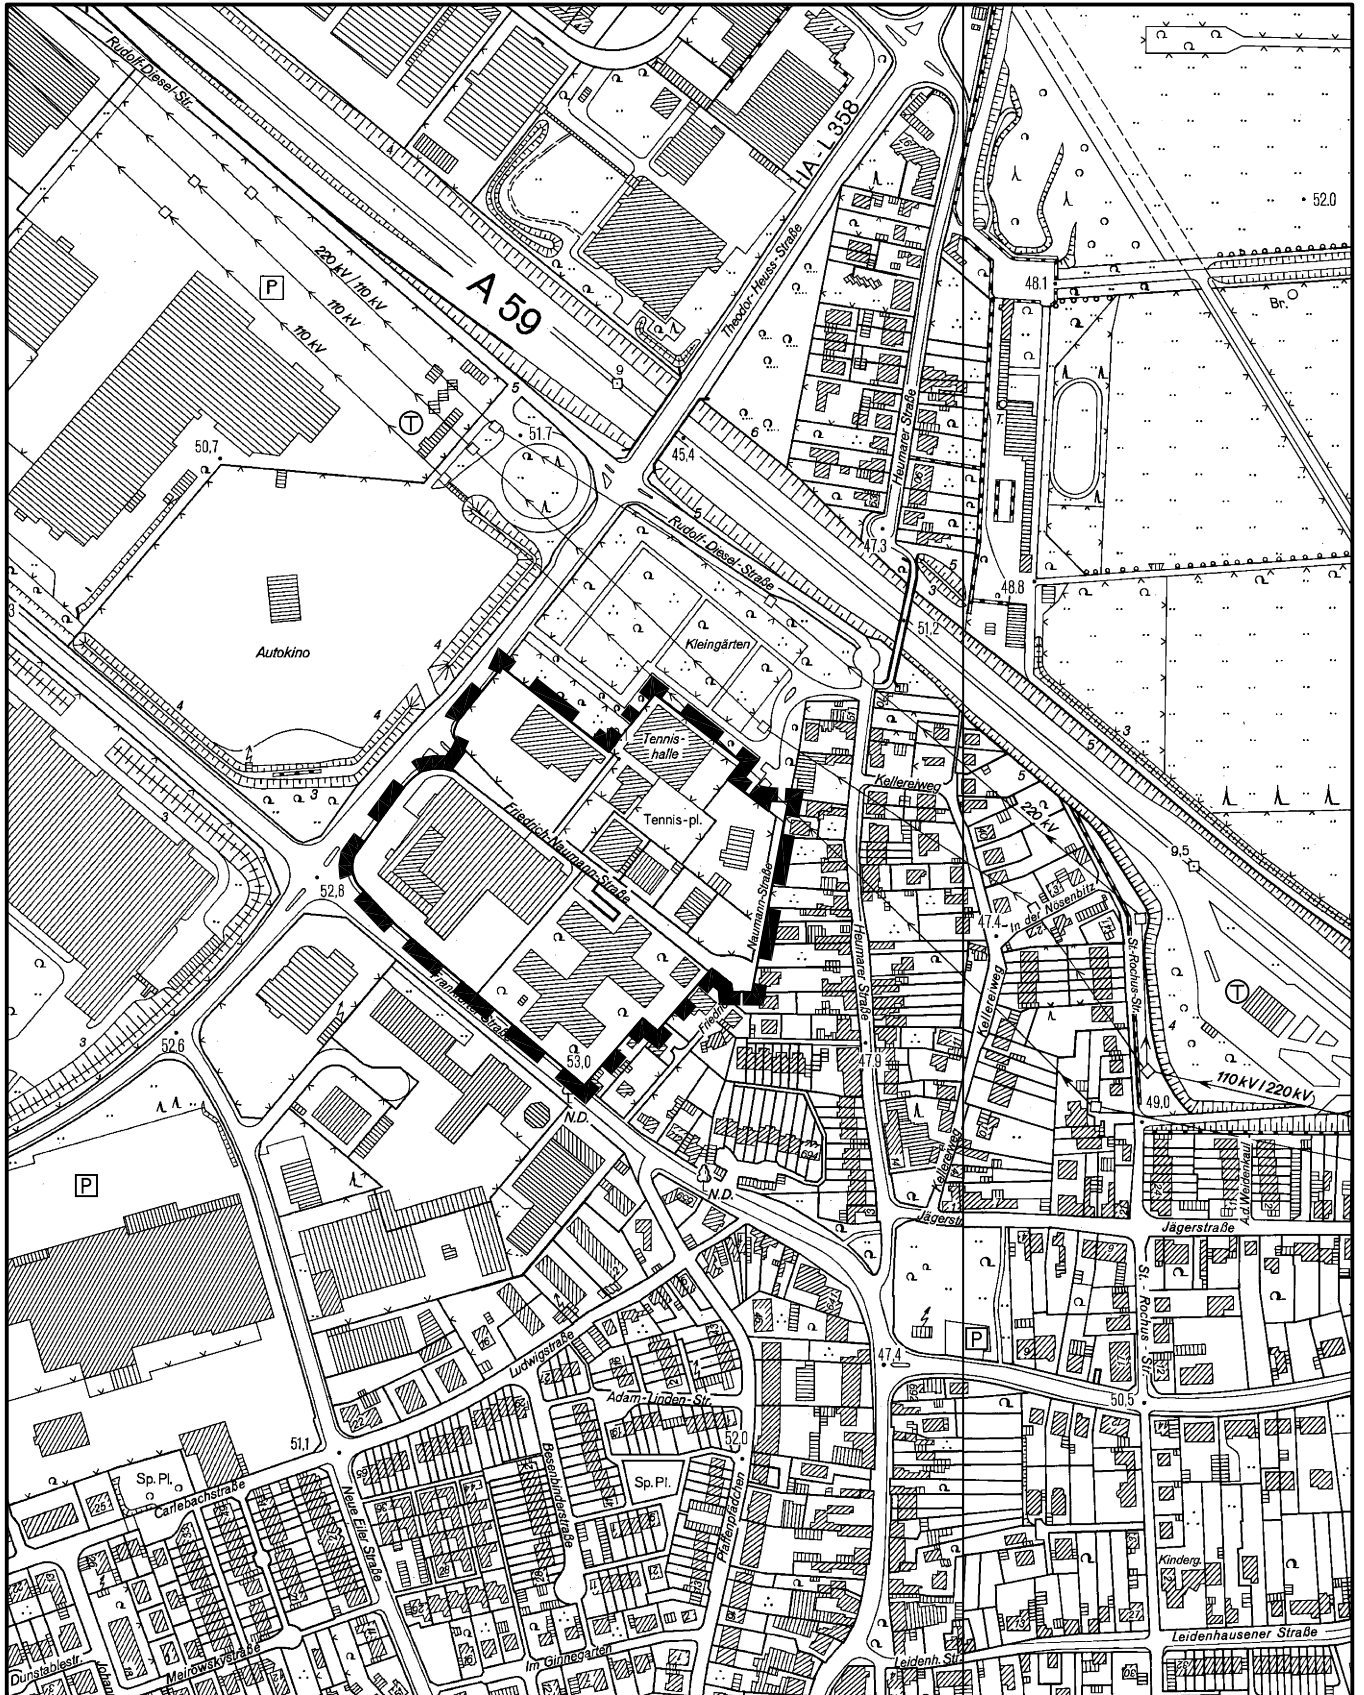

Maßstab 1 : 5 000

