


Anlage zur Satzung der Stadt Köln über eine Veränderungssperre in Köln - Porz - Lind Arbeitstitel: GE westl. Linder Kreuz, 1. Änderung

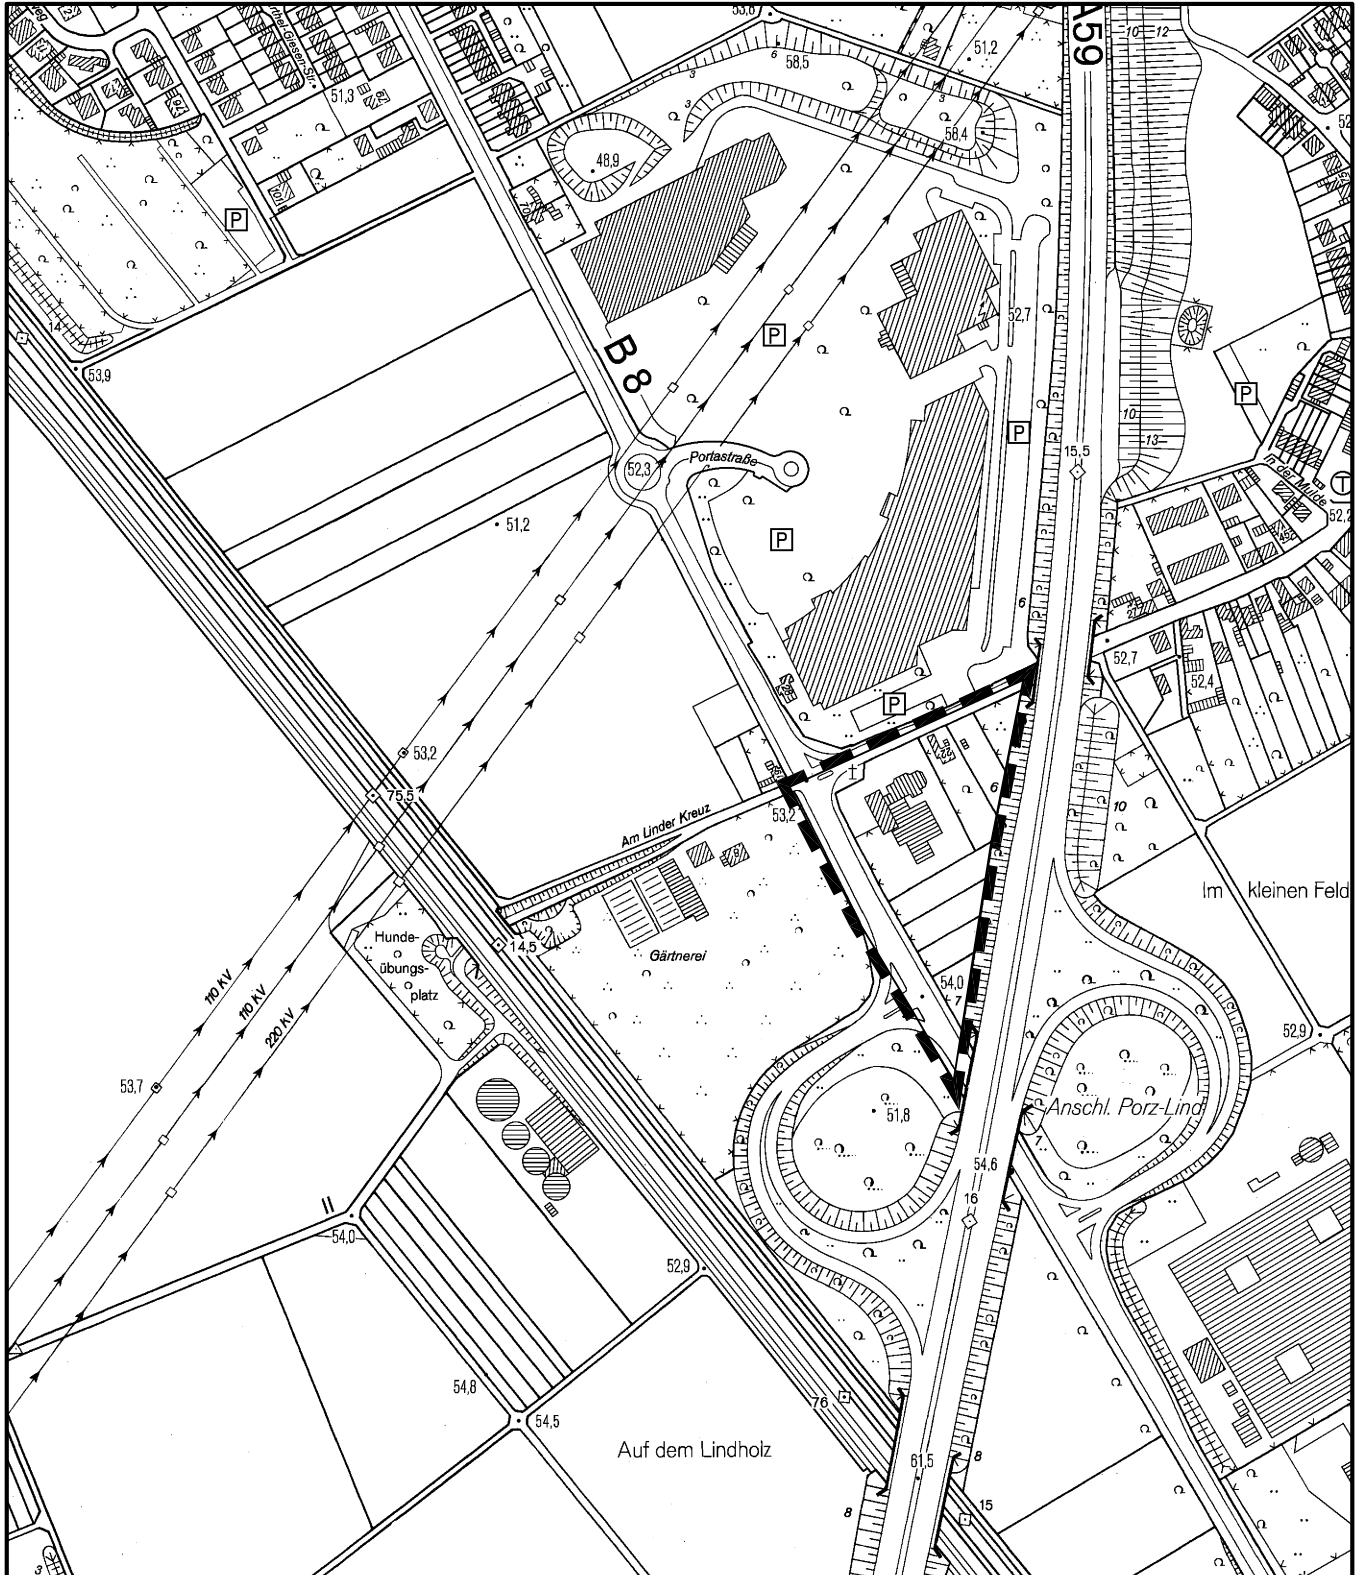

Maßstab 1 : 5 000

