


# Anlage zur Satzung der Stadt Köln über eine Veränderungssperre in Köln-Weiden Arbeitstitel: Aachener Straße 1153 -1165

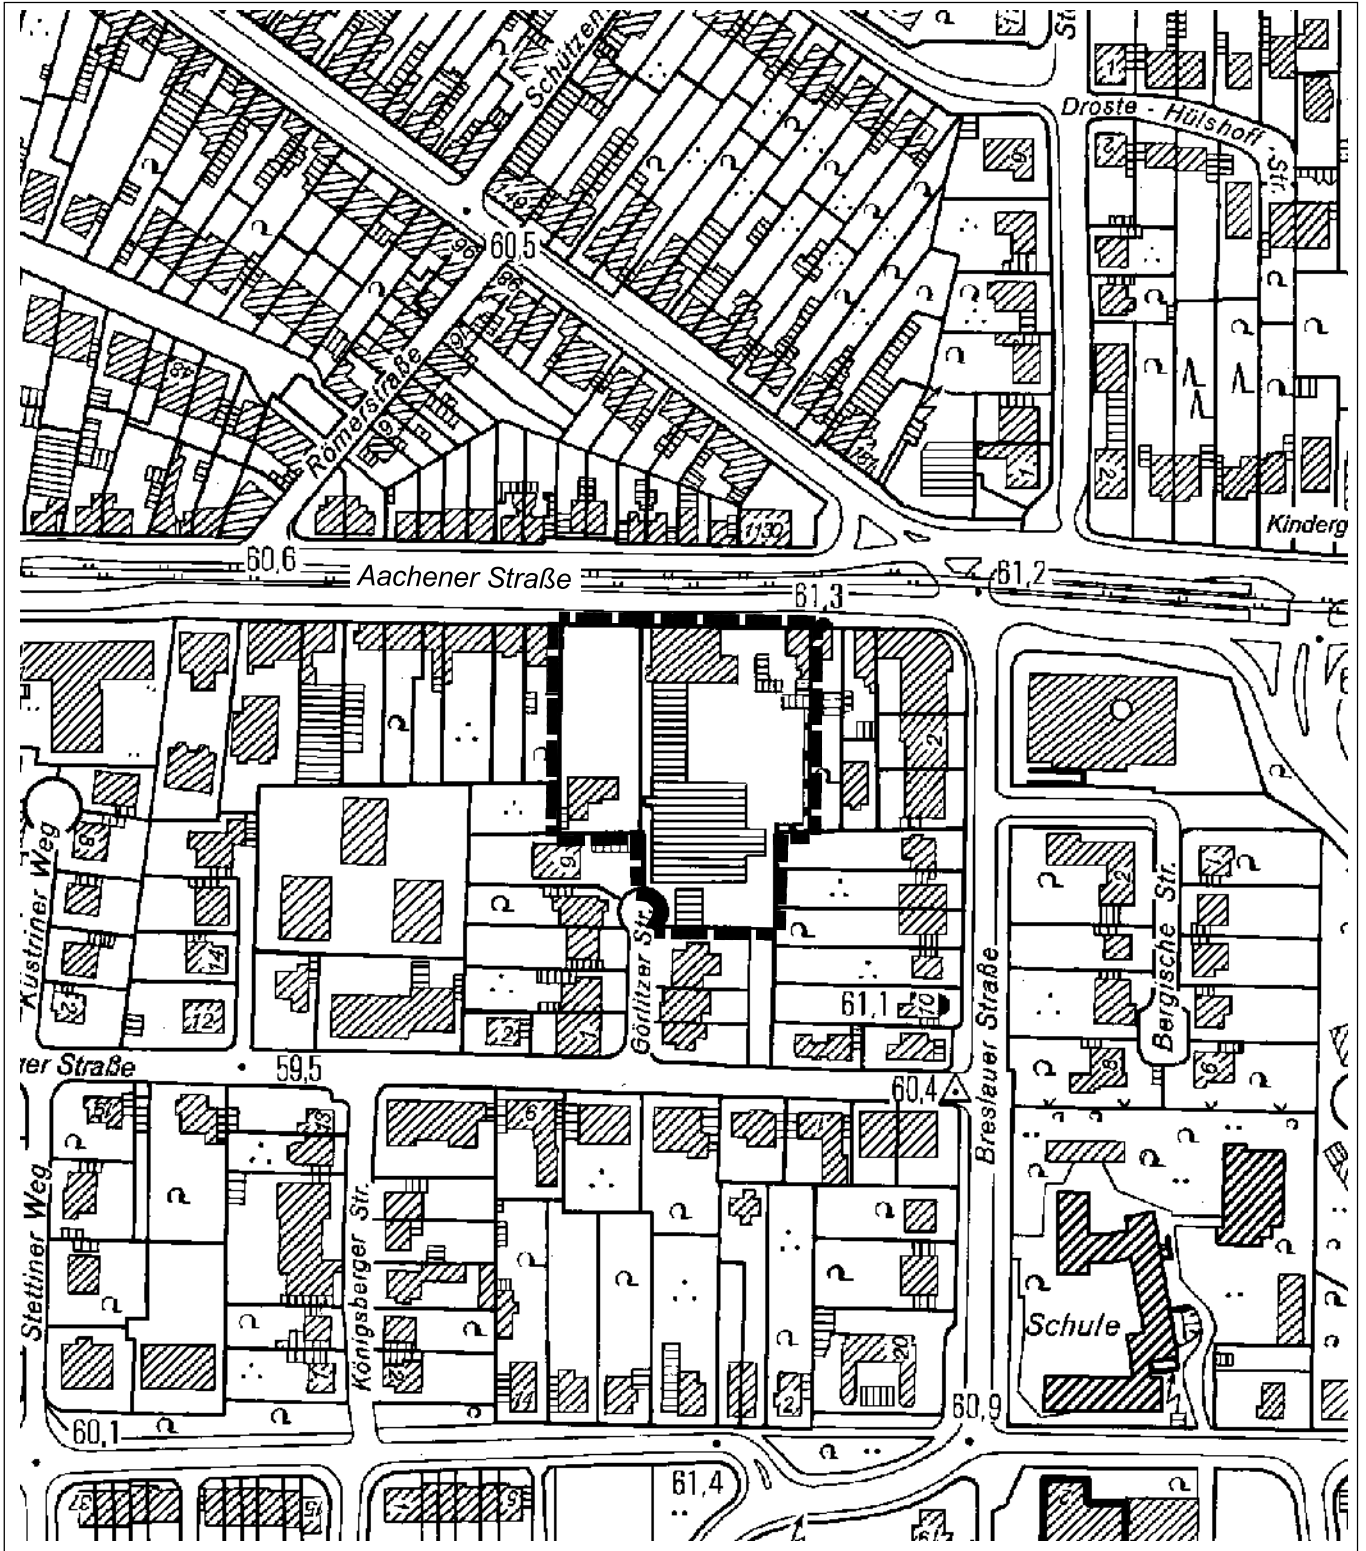

Maßstab 1:2500

0 50 100 150 200 Meter



Planwirkungsbereich der Vorlage zur Orientierung von Mitgliedern des Rates, der Ausschüsse und der Bezirksvertretungen, die wegen Befangenheit an den Beratungen zu diesem Tagesordnungspunkt nicht teilnehmen dürfen.