


Anlage zur Satzung der Stadt Köln über eine Veränderungssperre in Köln-Weiden

Arbeitstitel: Aachener Straße 1153 -1165

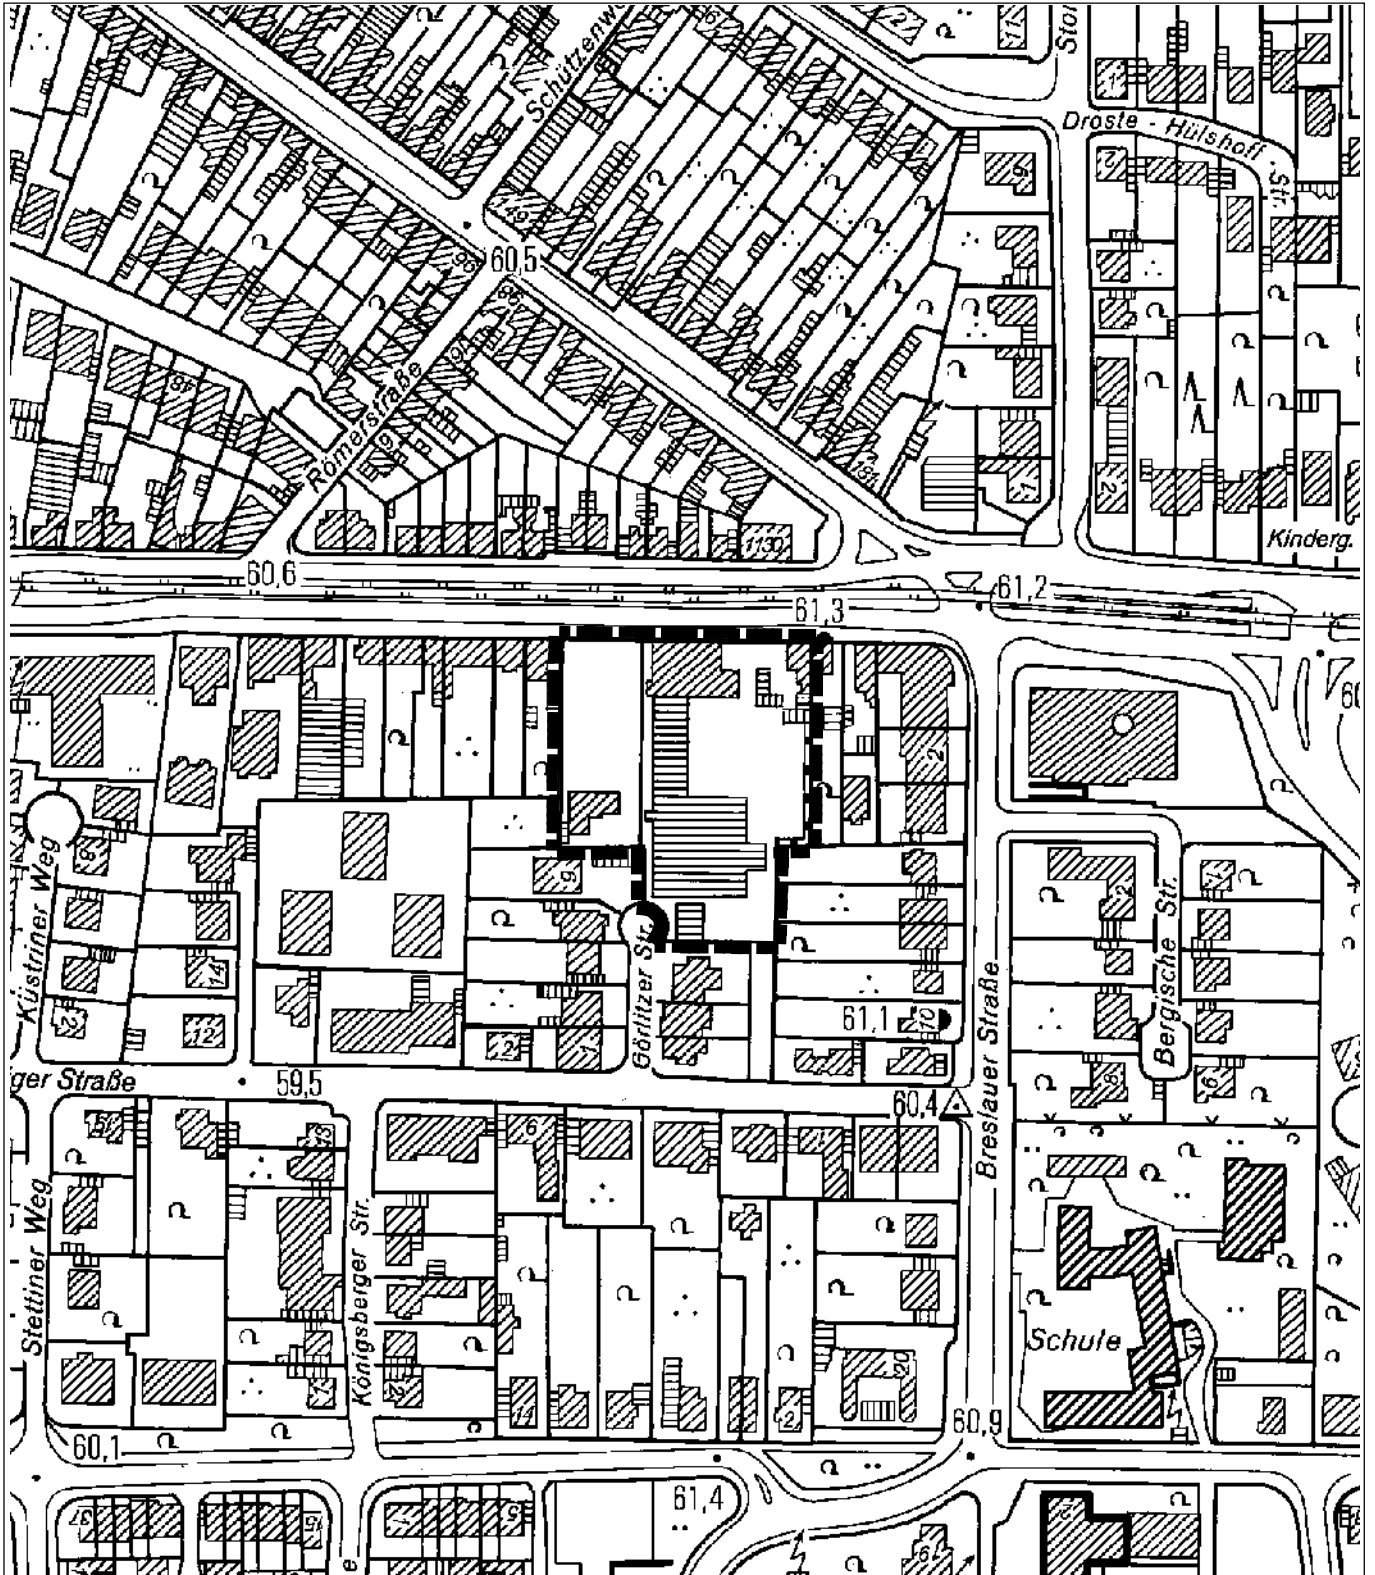

Maßstab 1:2500

0 20 40 60 80 100 120 140 160 Meter

