


## Übersichtskarte 2. Änderung "Kunftstraße" in Köln-Kalk

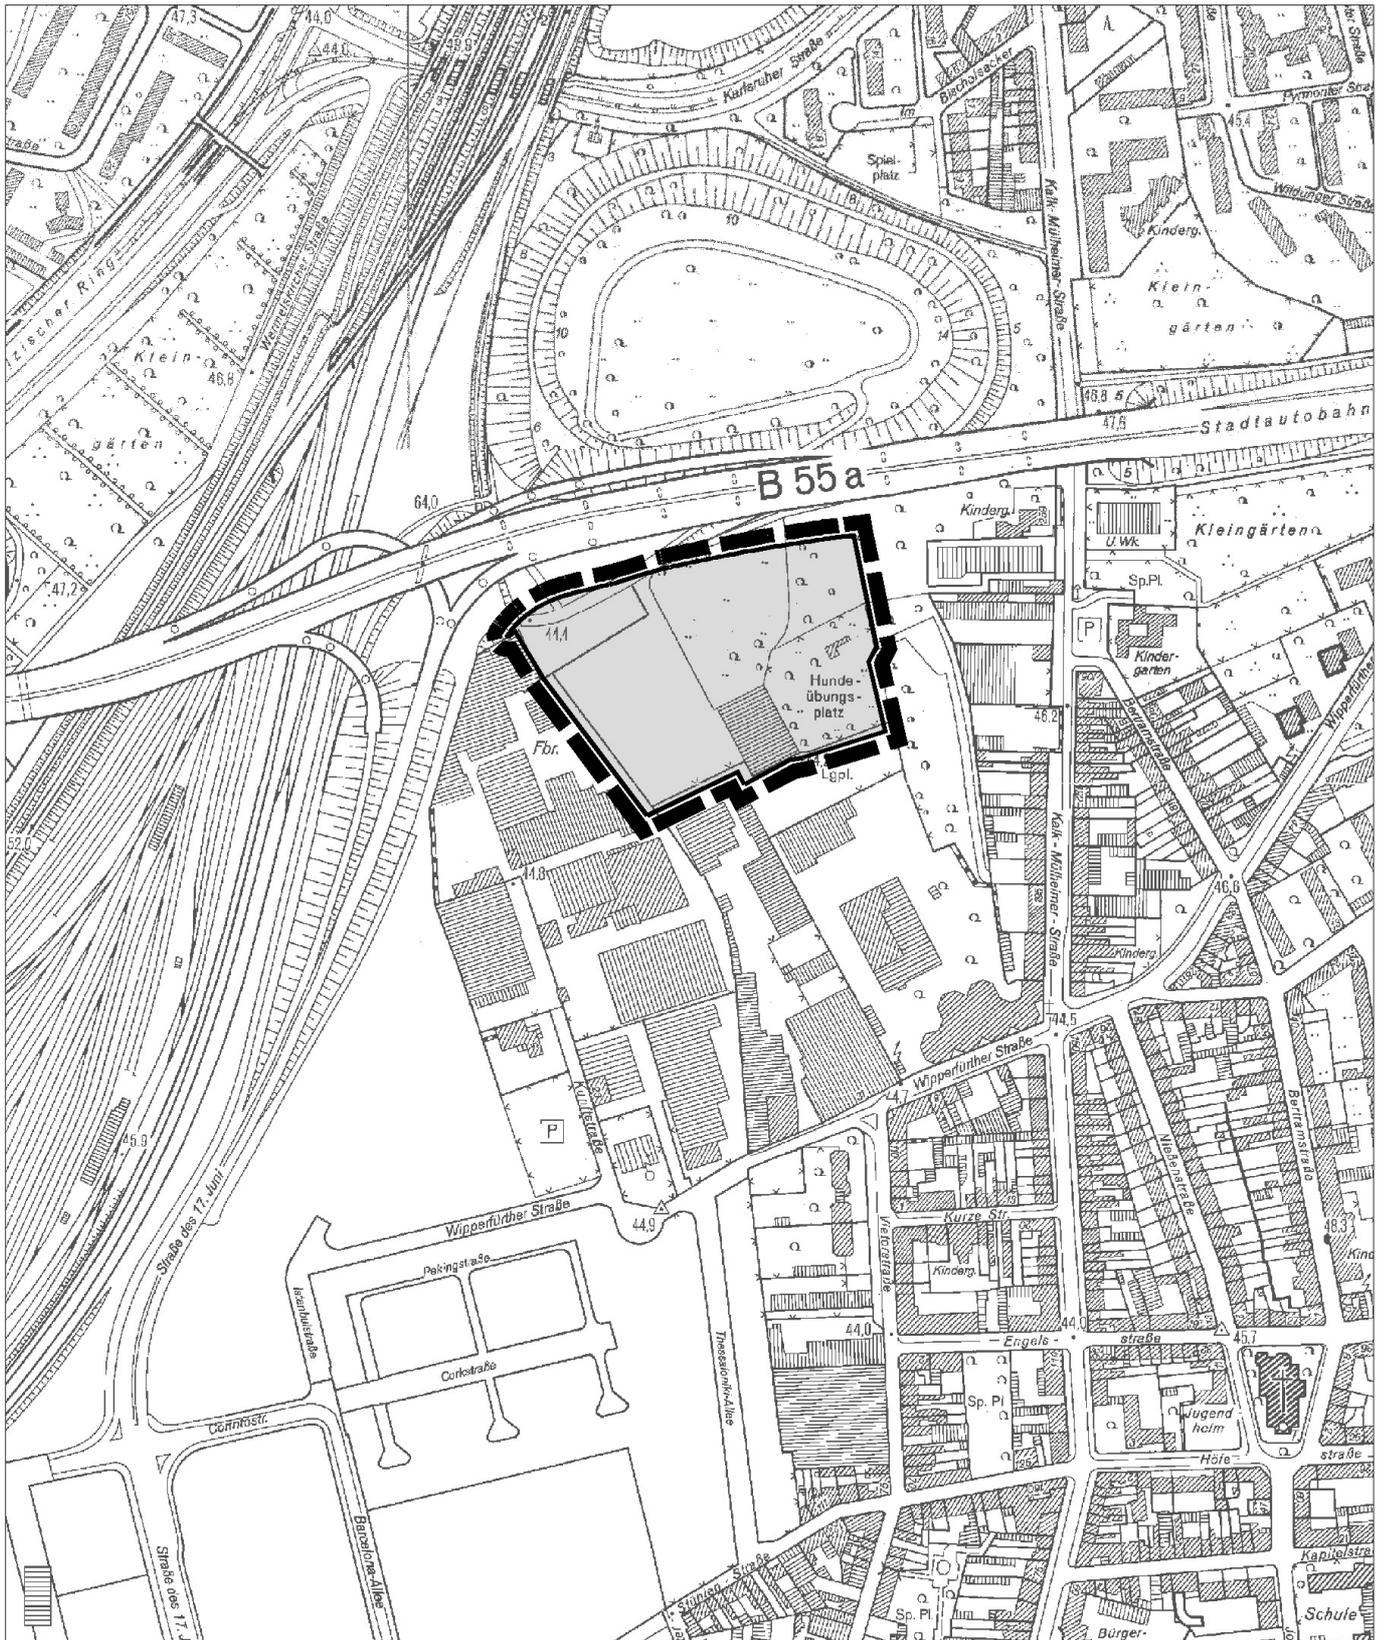

Darstellung auf der Grundlage der deutschen Grundkarte 1: 5.000 mit Genehmigung der Stadt Köln, Amt für Liegenschaften, Vermessung und Kataster vom 15.1.01, Nr.: 5/2001

Maßstab: 1: 5.000

100 50 0 100 200 300 Meter



Planwirkungsbereich der Vorlage zur Orientierung von Mitgliedern des Rates, der Ausschüsse und der Bezirksvertretungen, die wegen Befähigung an den Beratungen zu diesem Tagesordnungspunkt nicht teilnehmen dürfen.