


Bebauungsplan Nr.: 67420/08

## KVB-Gelände/Koblenzer Straße, 1.Änderung in Köln - Bayenthal

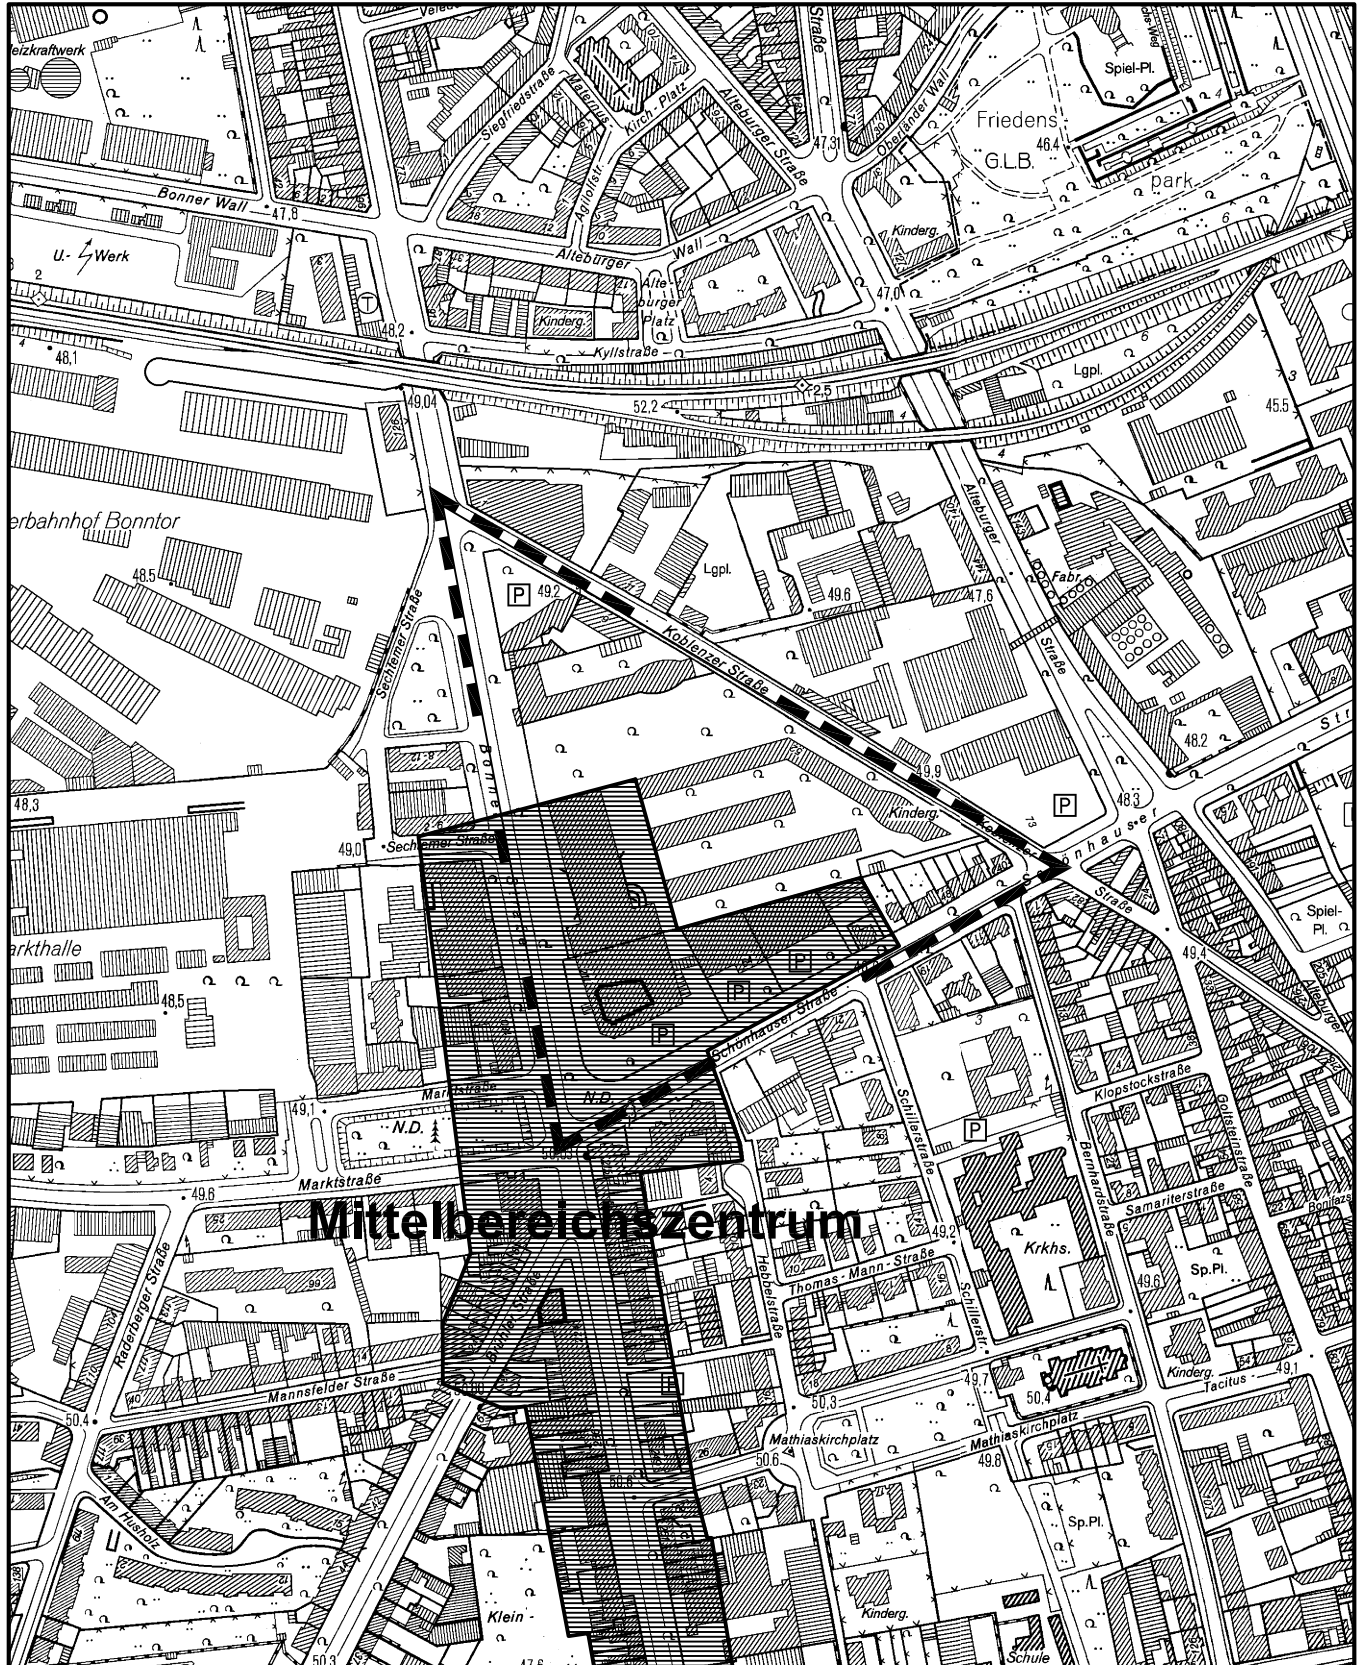

Maßstab 1 : 5 000



Planwirkungsbereich der Vorlage zur Orientierung von Mitgliedern des Rates, der Ausschüsse und der Bezirksvertretungen, die wegen Befangenheit an den Beratungen zu diesem Tagesordnungspunkt nicht teilnehmen dürfen.