


Querschnitt A-A

M. 1:50

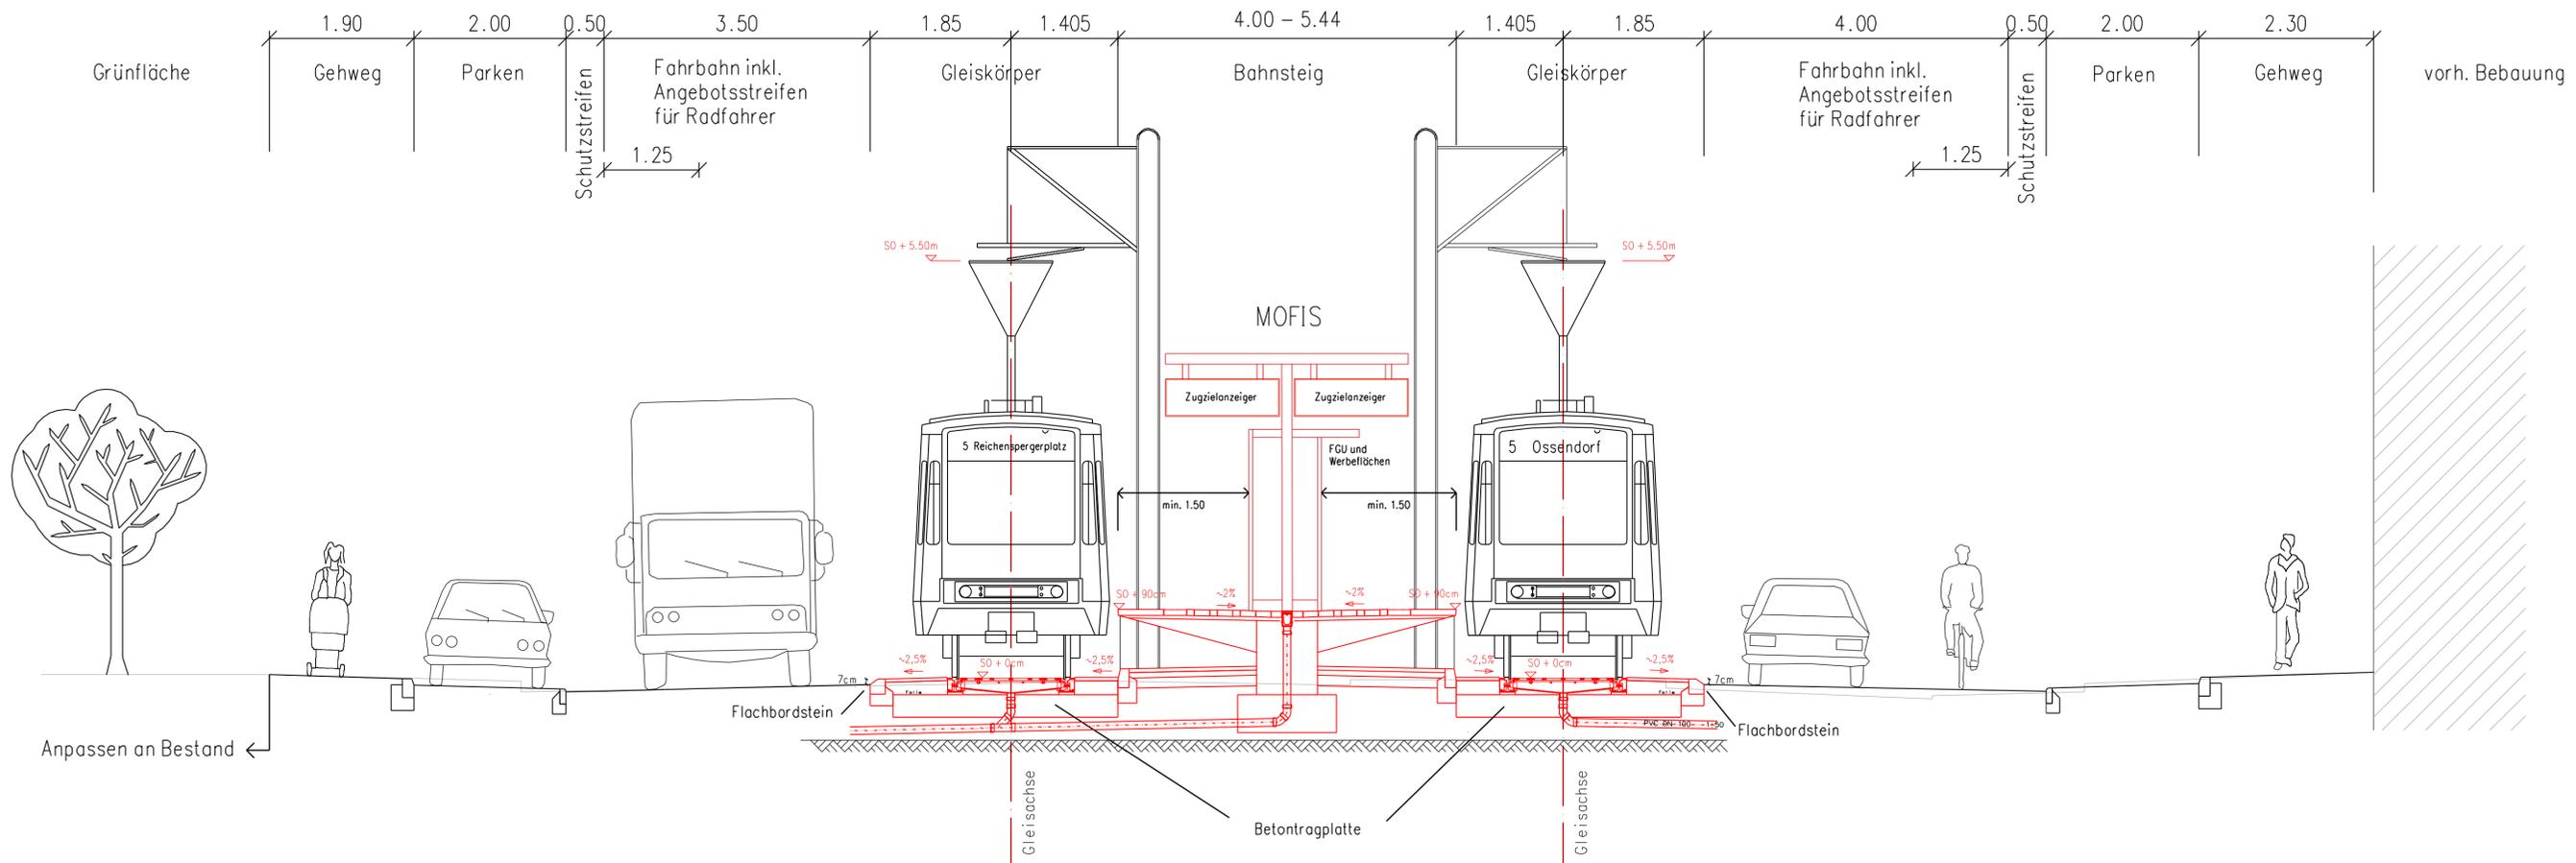

Anpassen an Bestand ←

Der Schutzraum entlang der Rampe und des Bahnsteigs befindet sich im Straßenraum. Bereich unterhalb des Bahnsteigs wird mit geeigneten Maßnahmen, z.B. Gitterkonstruktion, die noch im Detail im Rahmen der Ausführungsplanung abgestimmt wird, unzugänglich gemacht.

GENEHMIGUNGSANTRAG

Änderung	Gen.	Gepr.	Bearb.	Datum	Ind.
Querungshilfe, Schutzstreifen			Dötsch	05/2008	a

Zugestimmt/Dienststelle	Datum	Unterschrift
- 66 -	30.05.08	gez. Horzendorf

Bahnsteiganhebung Linie 5				Maßstab:
Haltestelle Ittisstraße				1: 50
Querschnitt A-A				Datum:
				Juni 2008
69	690	KVB-AG	Bearb.: Dötsch	Bauilos
gez. Neweling	gez. Grimsehl	gez. Schmitt-Berger	Date: 080602-Ittis-Que	P-L5I-3
		gez. Bohndorf	Blatt: 001	Nr.:
			690/1	gez. Motzel
				Index
				a




Der Oberbürgermeister
 Amt für Brücken und Stadtbahnbau