


## Geltungsbereich des Bebauungsplan - Aufstellungsbeschlusses Arbeitstitel: "Golfplatz" in Köln - Widdersdorf

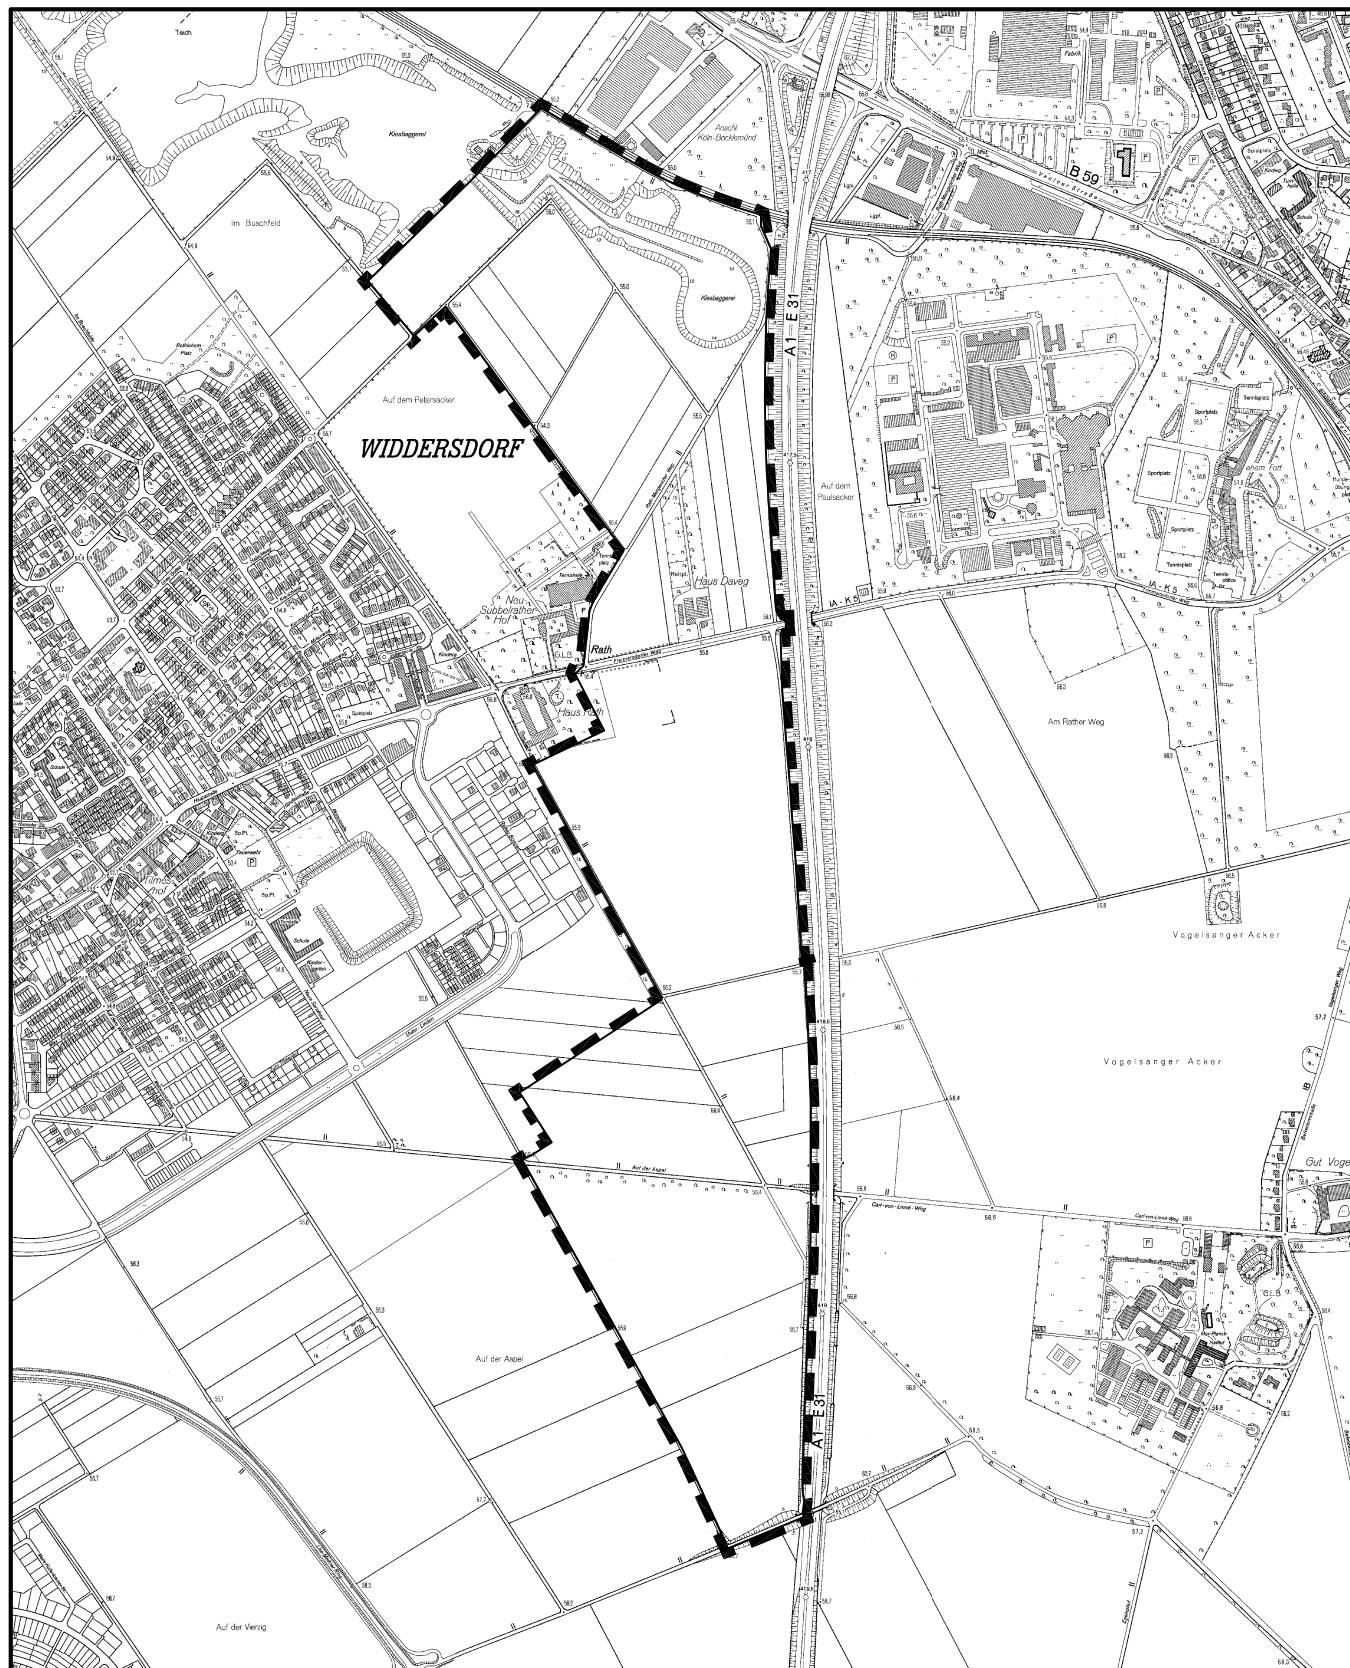

Maßstab 1 : 15 000



Planwirkungsbereich der Vorlage zur Orientierung von Mitgliedern des Rates, der Ausschüsse und der Bezirksvertretungen, die wegen Befangenheit an den Beratungen zu diesem Tagesordnungspunkt nicht teilnehmen dürfen.