


ANLAGE 1

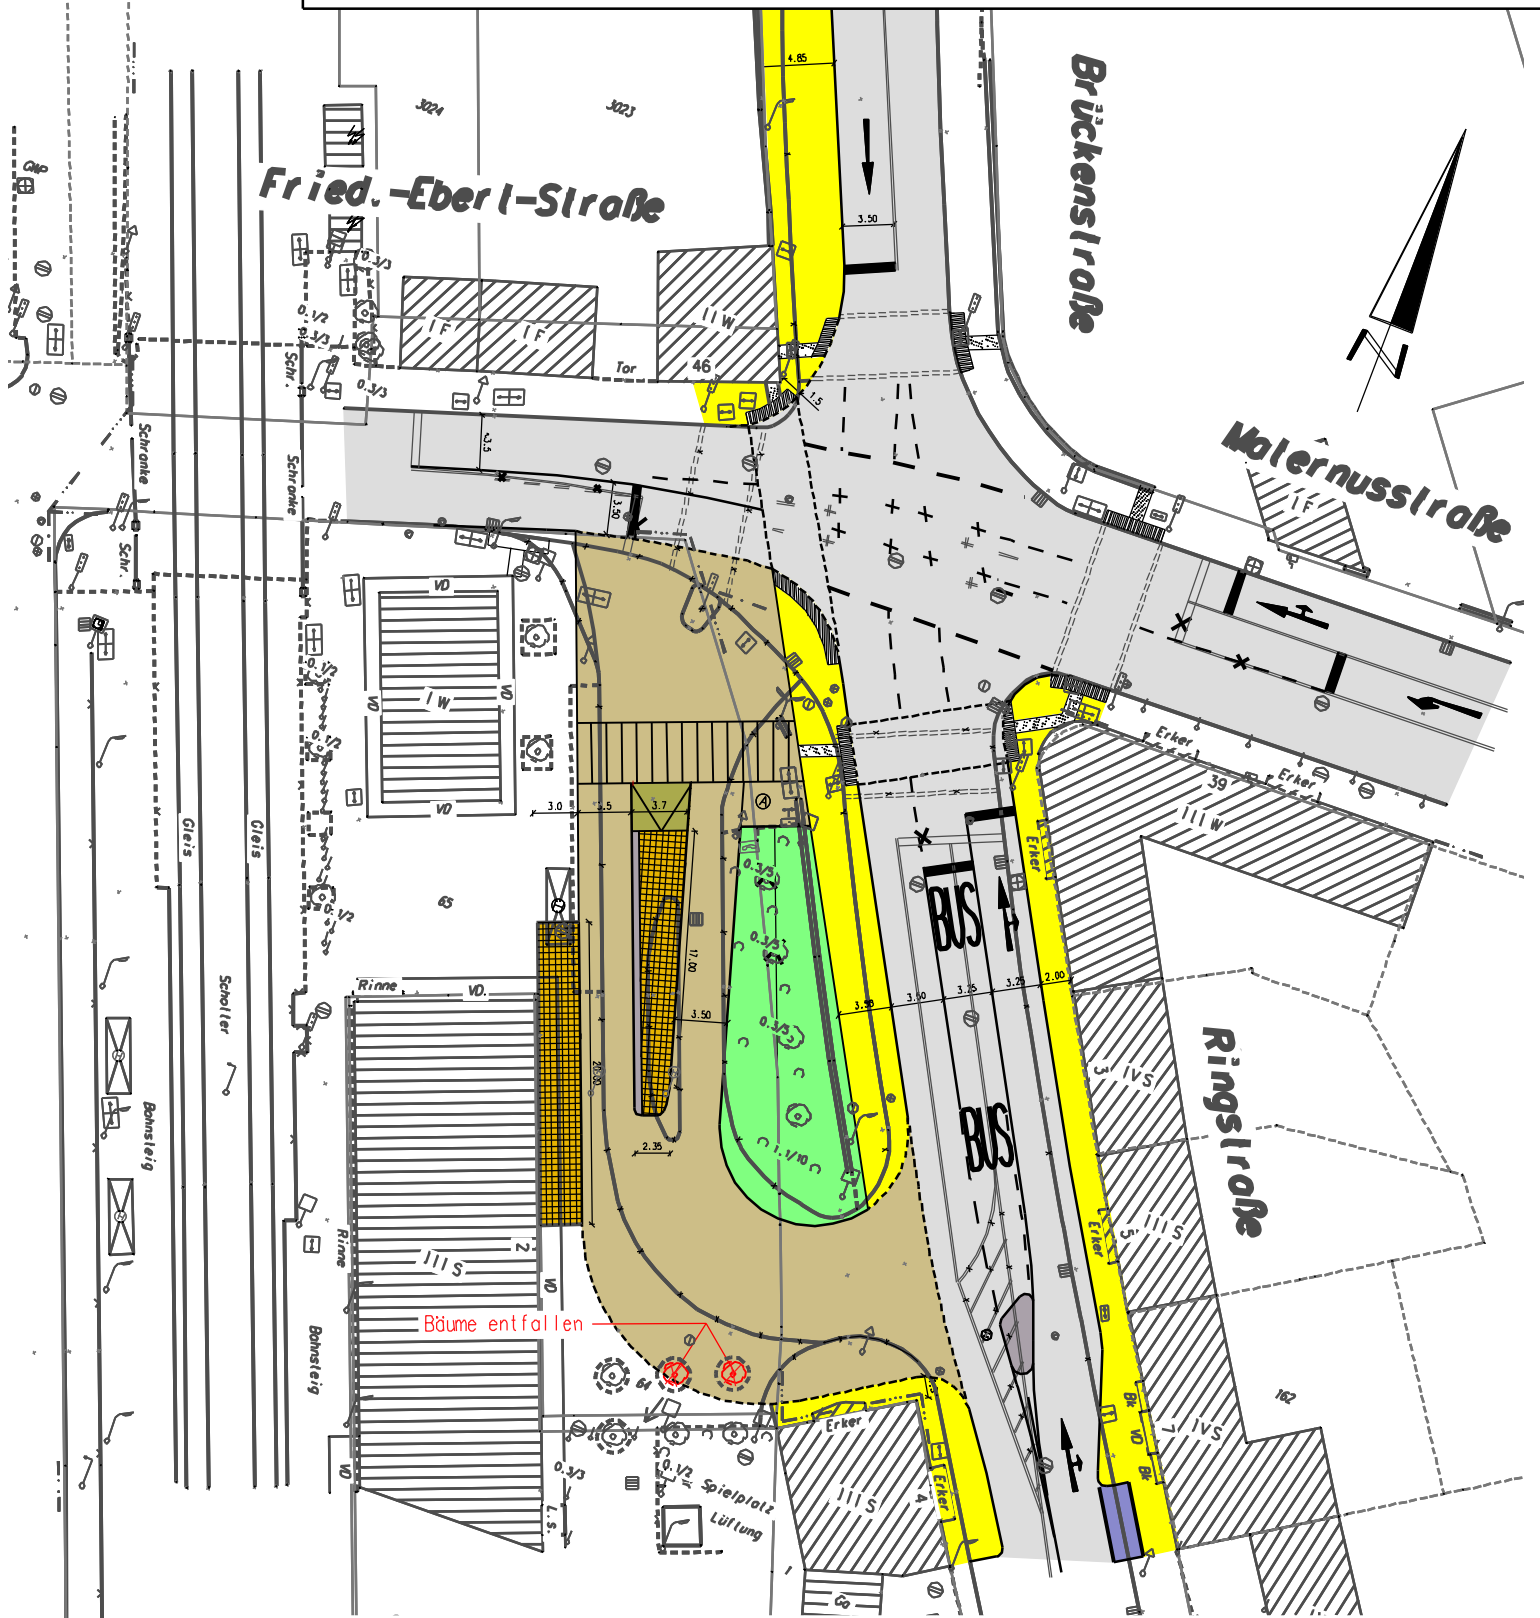

Stadt Köln



Amt für Straßen +
Verkehrstechnik

Bearbeitet Kozubski
Datum 07.10.2008
Dateiname 081007-lp-A

Bahnhof Rodenkirchen

Maßnahme: VORENTWURF

M 1: 500

Amtsleiter (66)

Abteilungsleiterin (661)

Gruppenleiter (661/2)

Bezirksingenieur (661/2)