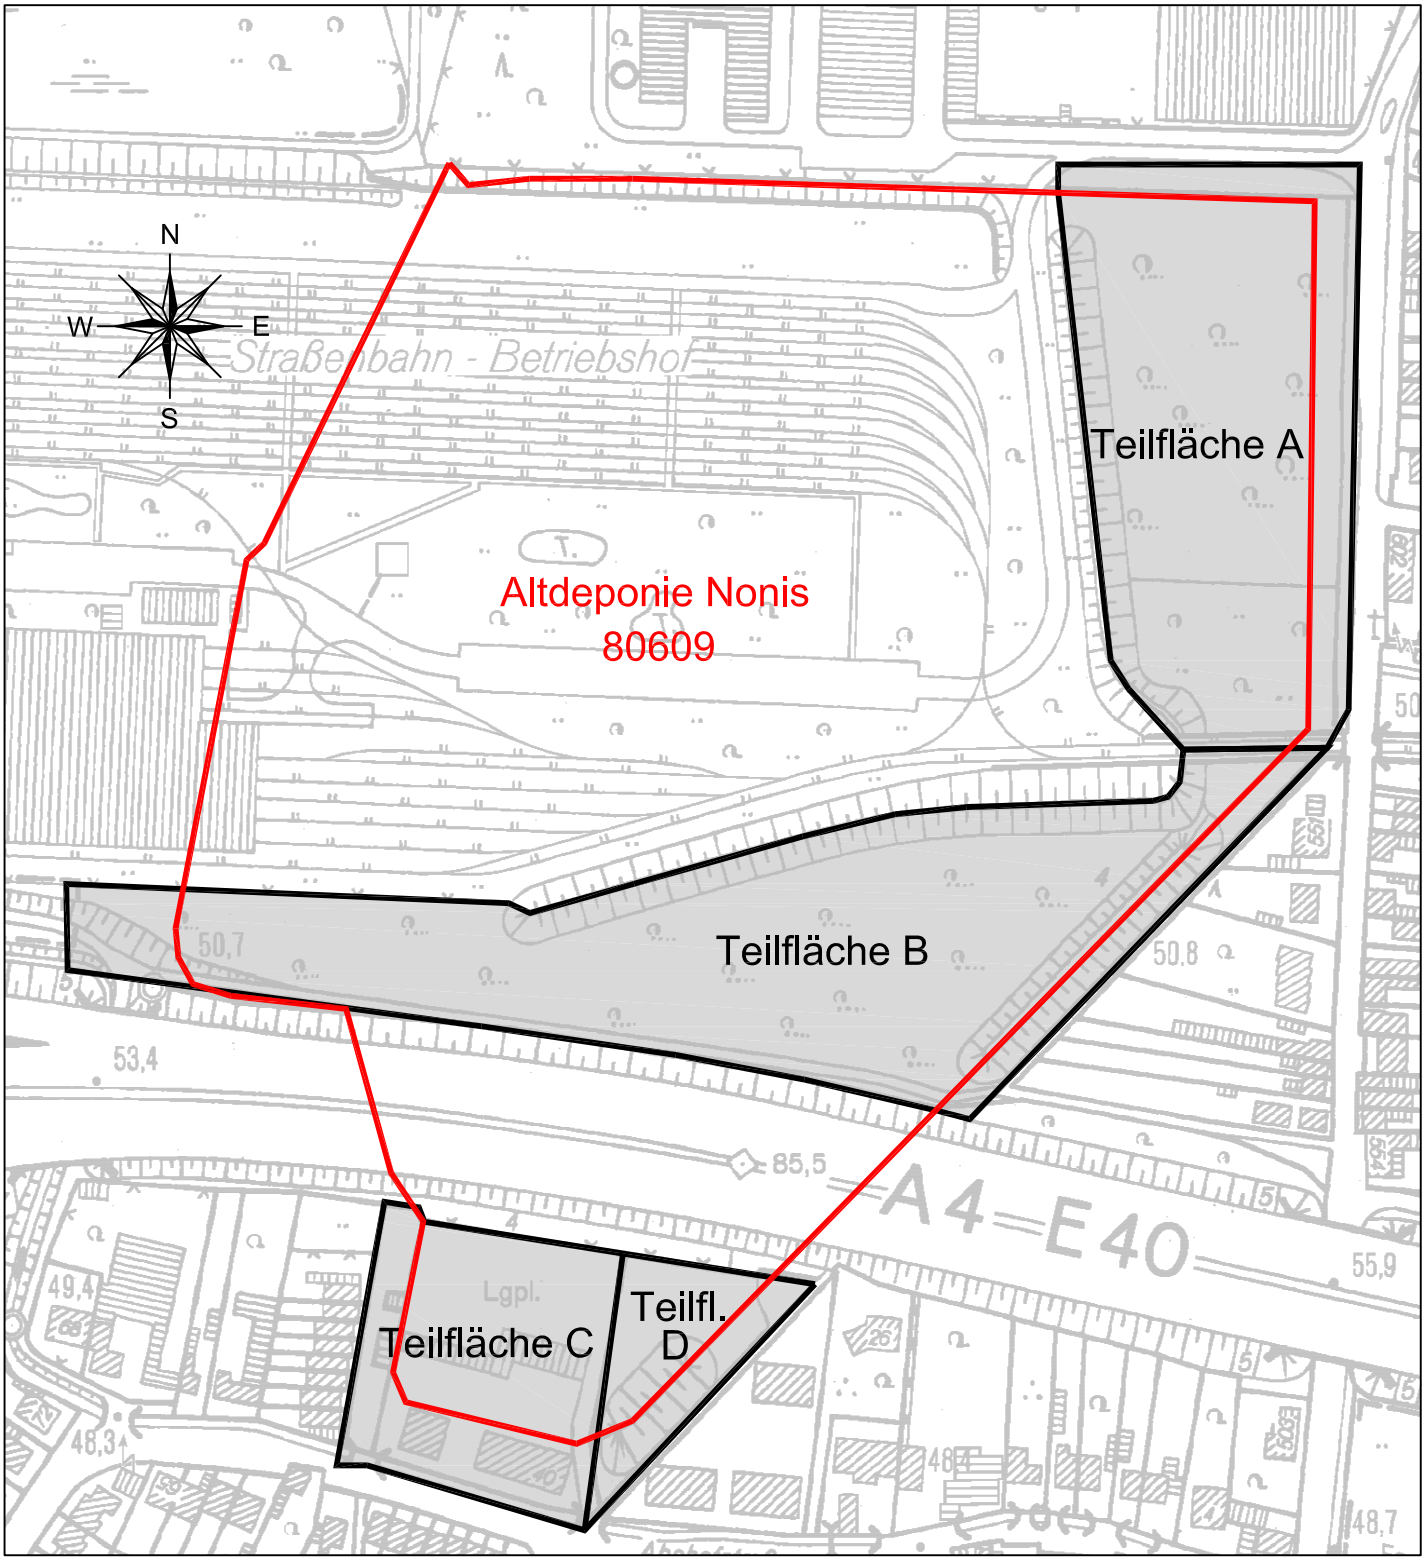

Geotechnisches Büro Prof. Dr.-Ing. H. Düllmann GmbH Ballenpfad 18 53332 Bornheim Tel.:02227/900283					
AUFTRAGGEBER	Stadt Köln Umwelt- und Verbraucherschutzamt				
PROJEKT	Altdeponie Nonis Ratsvorlage				Bearb. - Nr.: 08.127
TITEL	Lageplan Gesamtdeponie Teilflächen A bis D				Anlage - Nr.: 2
Sachbearbeiter	gezeichnet	geprüft	Bornheim,den	Maßstab d. Länge	Maßstab d. Höhe
Obernosterer	Peters	Obernosterer	04.12.08	1:2500	1:2500