


S

N

Gasfenster

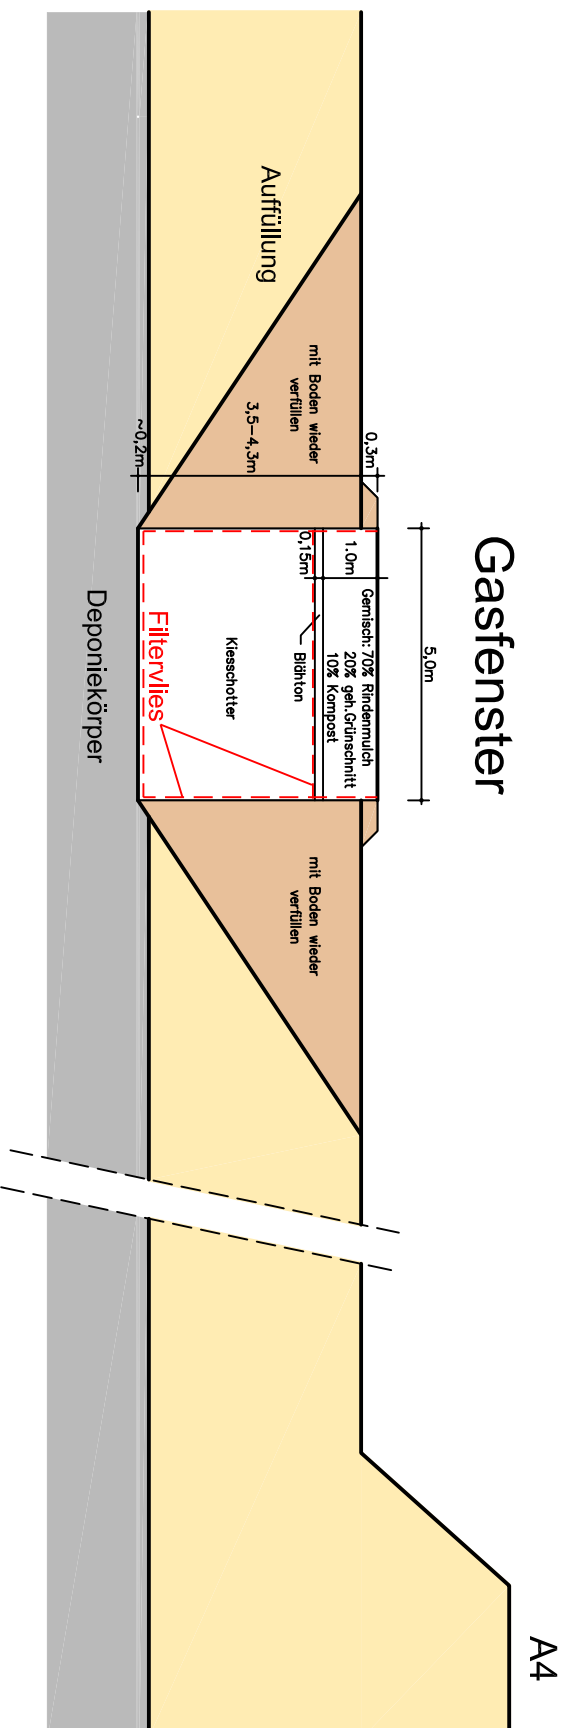

Geotechnisches Büro Prof. Dr.-Ing. H. Düllmann GmbH
 Ballenpfad 18 53332 Bornheim Tel.: 02227/900283



AUFTRAGGEBER
 Stadt Köln
 Umwelt- und Verbraucherschutzamt

PROJEKT
 Altdeponie Nonis
 Ratsvorlage

Bearb. - Nr.:
08.127

TITEL
 Detail

Anlage - Nr.:
4

Sachbearbeiter
 Obermeister

gezeichnet
 geprüft
 Bornheim, den
 Maßstab d. Länge
 Maßstab d. Höhe

Peters

Obermeister

04.12.08

-

-

-