


# Querschnitt A-A

M. 1:50

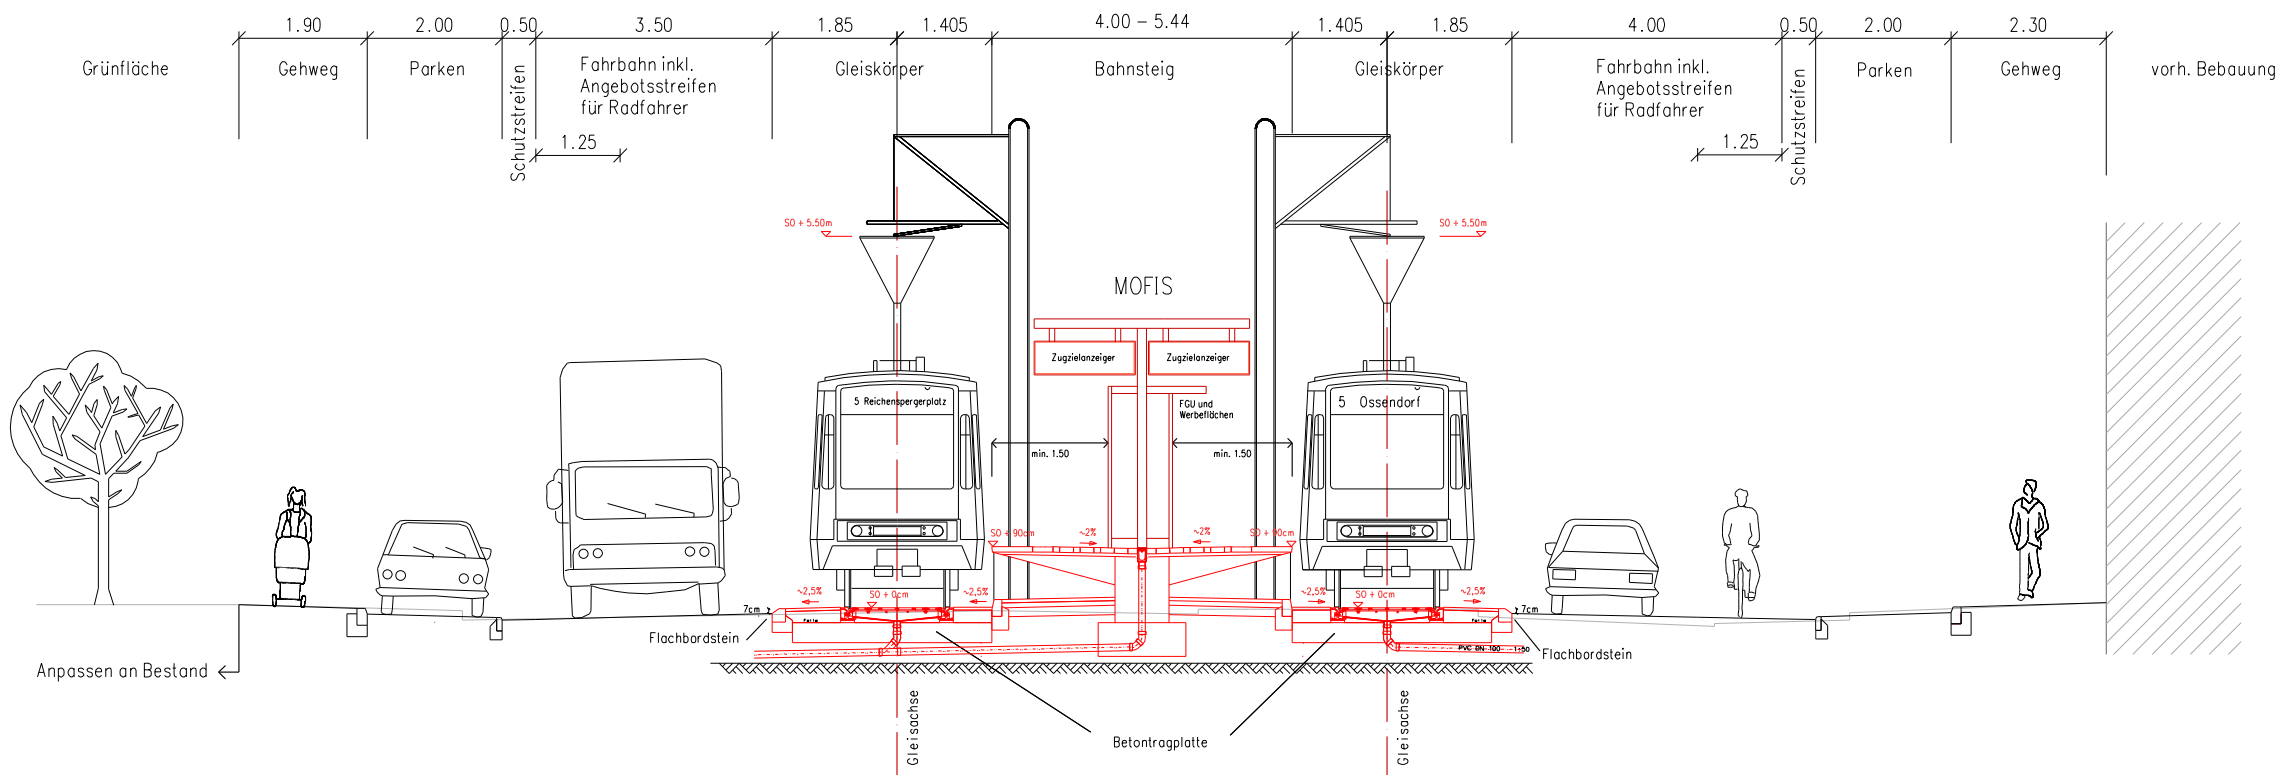

Anpassen an Bestand ←



Der Schutzraum entlang der Rampe und des Bahnsteigs befindet sich im Straßenraum. Bereich unterhalb des Bahnsteigs wird mit geeigneten Maßnahmen, z.B. Gitterkonstruktion, die noch im Detail im Rahmen der Ausführungsplanung abgestimmt wird, unzugänglich gemacht.

## GENEHMIGUNGSANTRAG

Änderung	Gen.	Gepr.	Bearb.	Datum	Ind.
Überungshilfe, Schutzstreifen			Dötsch	05/2008	o

Zugestimmt/Dienststelle	Datum	Unterschrift
- 66 -	30.05.08	gez. Harzendorf

Bahnsteigüberhebung Linie 5				Maßstab:
Haltestelle Illisstraße				1:50
Querschnitt A-A				Datum: Juni 2008
09	090	KVB-AG	Bearb.: Dötsch	Bauvors. P-151-3
gez. Neweling	gez. Grimsehl	gez. Schmitt-Berger	Datum: 080602-Itis-Que Blatt: 001	Nr.:
		gez. Bahndorf	09011	Index: o
			gez. Matzel	

Der Oberbürgermeister  
 Amt für Brücken und Stadtbahnbau