


# ANLAGE 2.5 – VARIANTE 5

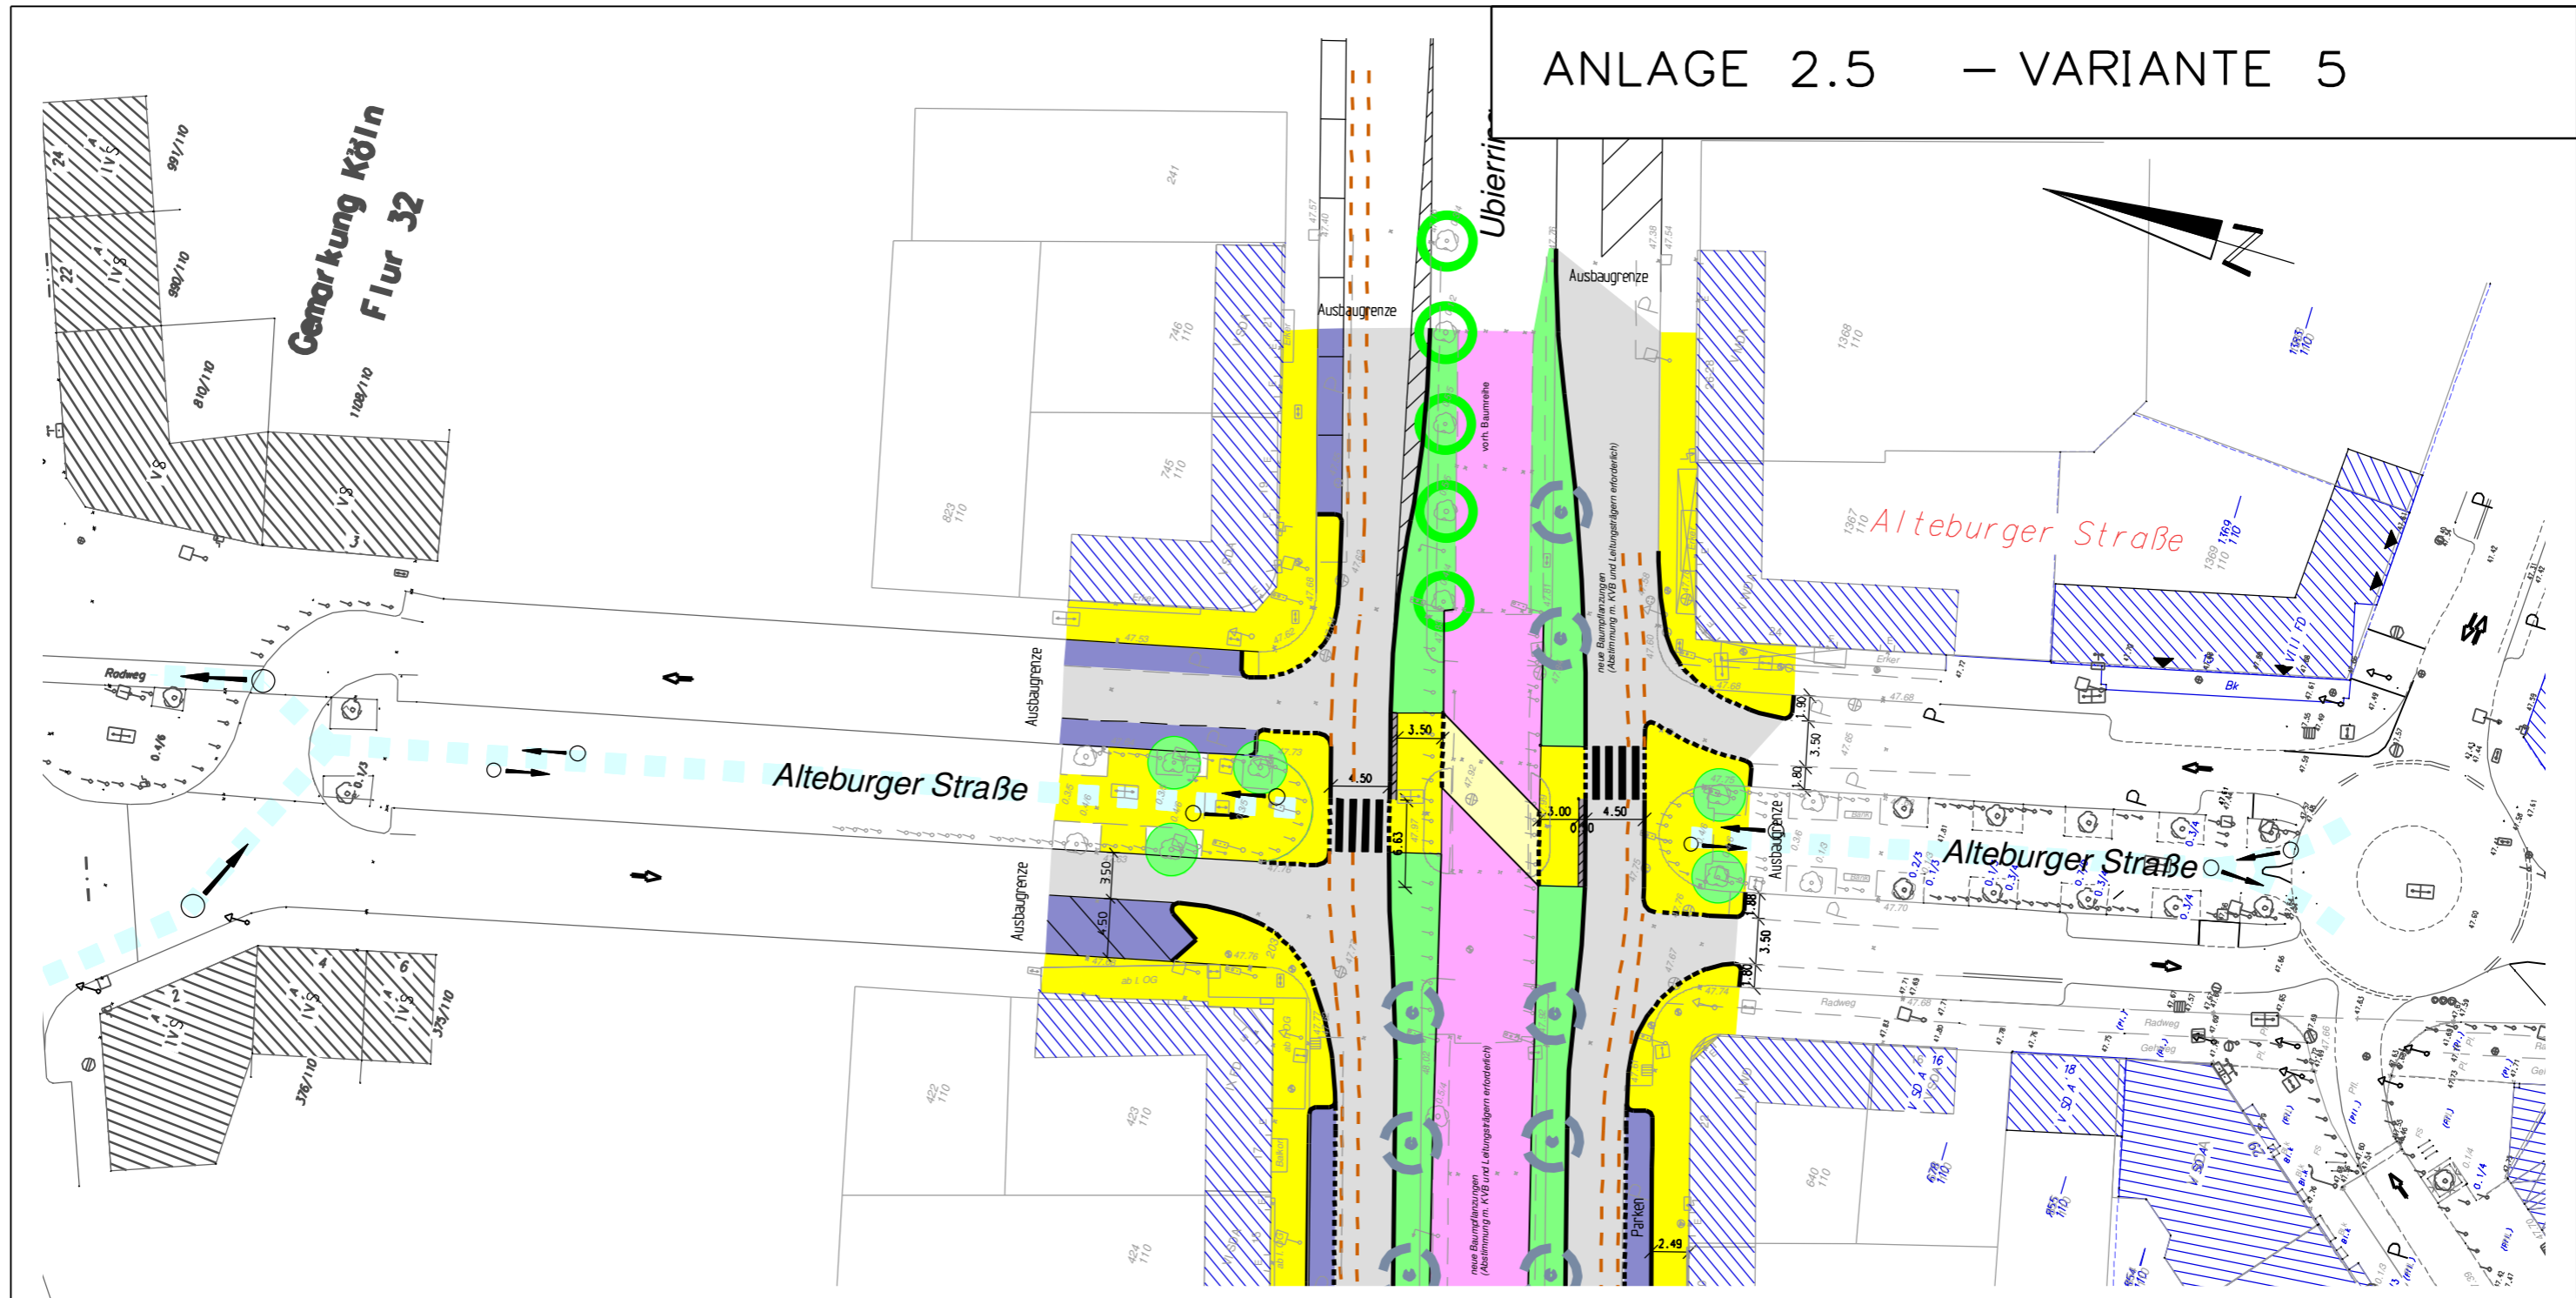


Genorkung Köln  
Flur 32

Alteburger Straße

Alteburger Straße

Alteburger Straße

Ubierri

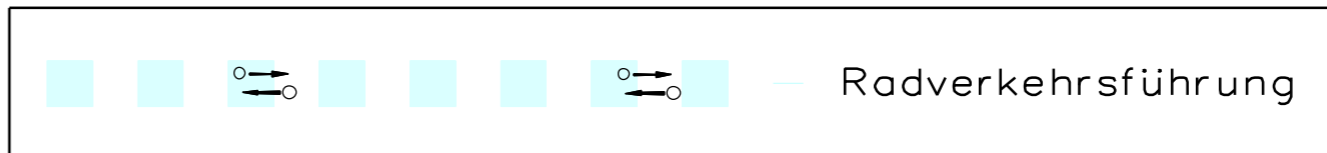

Ubierri/Alteburger Straße

Maßnahme: Variante 5 - Z-Überweg, Mittellage

Bearbeitet: Kozubski  
Datum: 06.08.08  
Dateiname:

M 1: 500