
JSWD Architekten




Bebauung am Breslauer Platz
Entwurfswerkstatt



Strukturplan M 1/1000

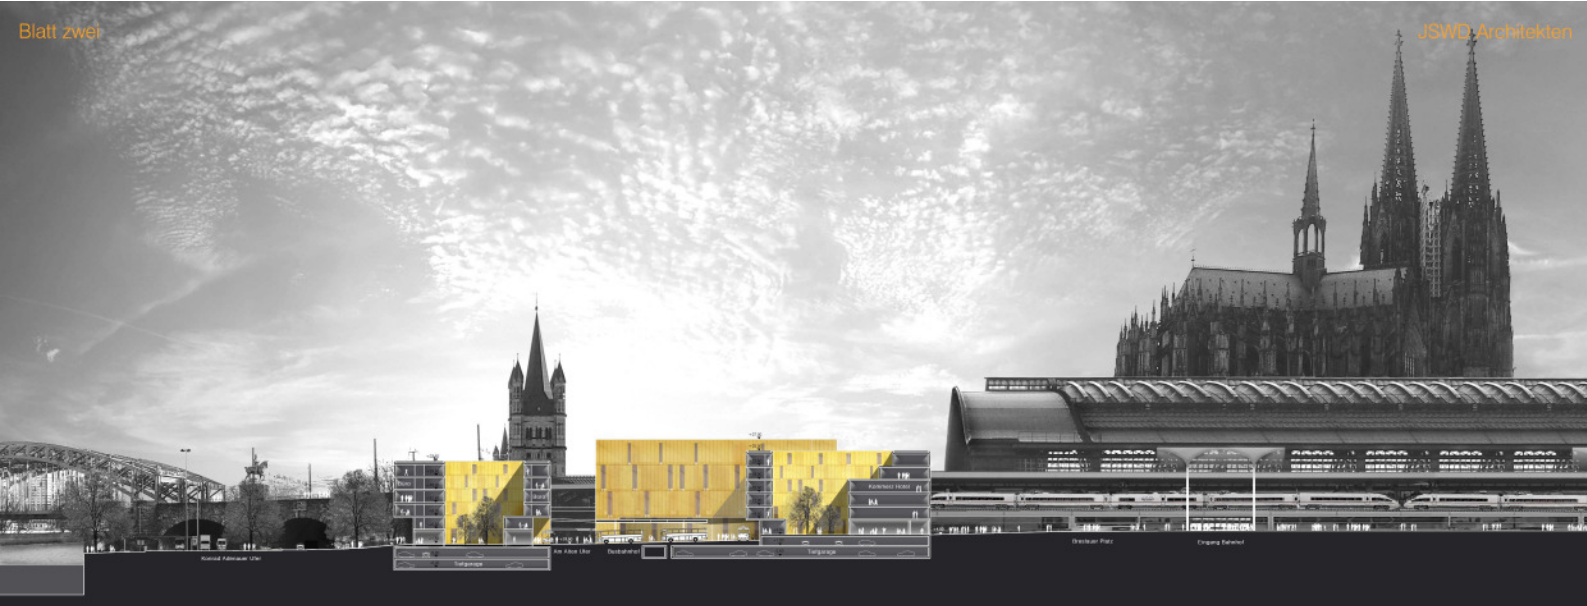


Längsschnitt M 1/500

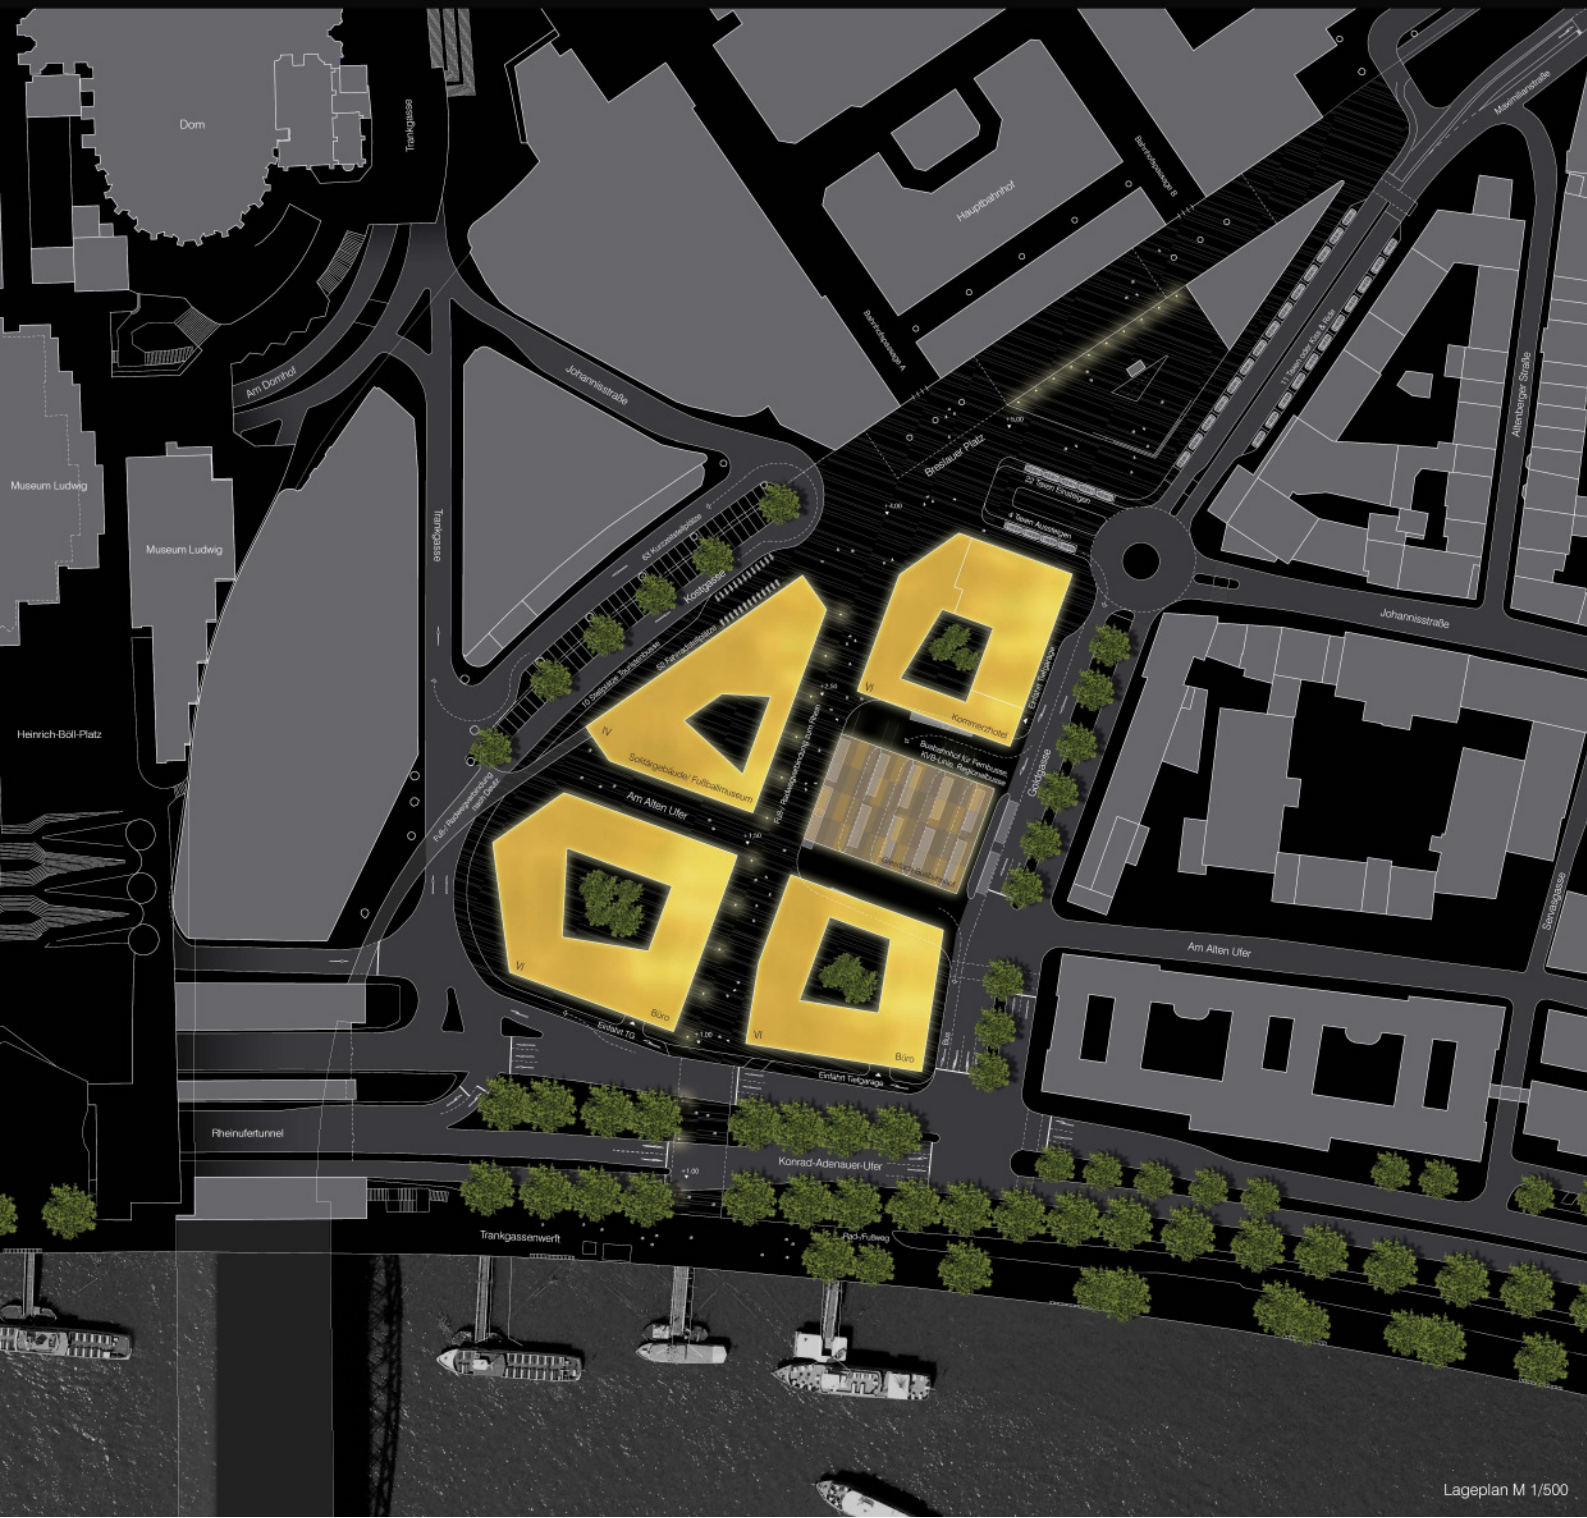

Lageplan M 1/500




Querschnitt M 1/500

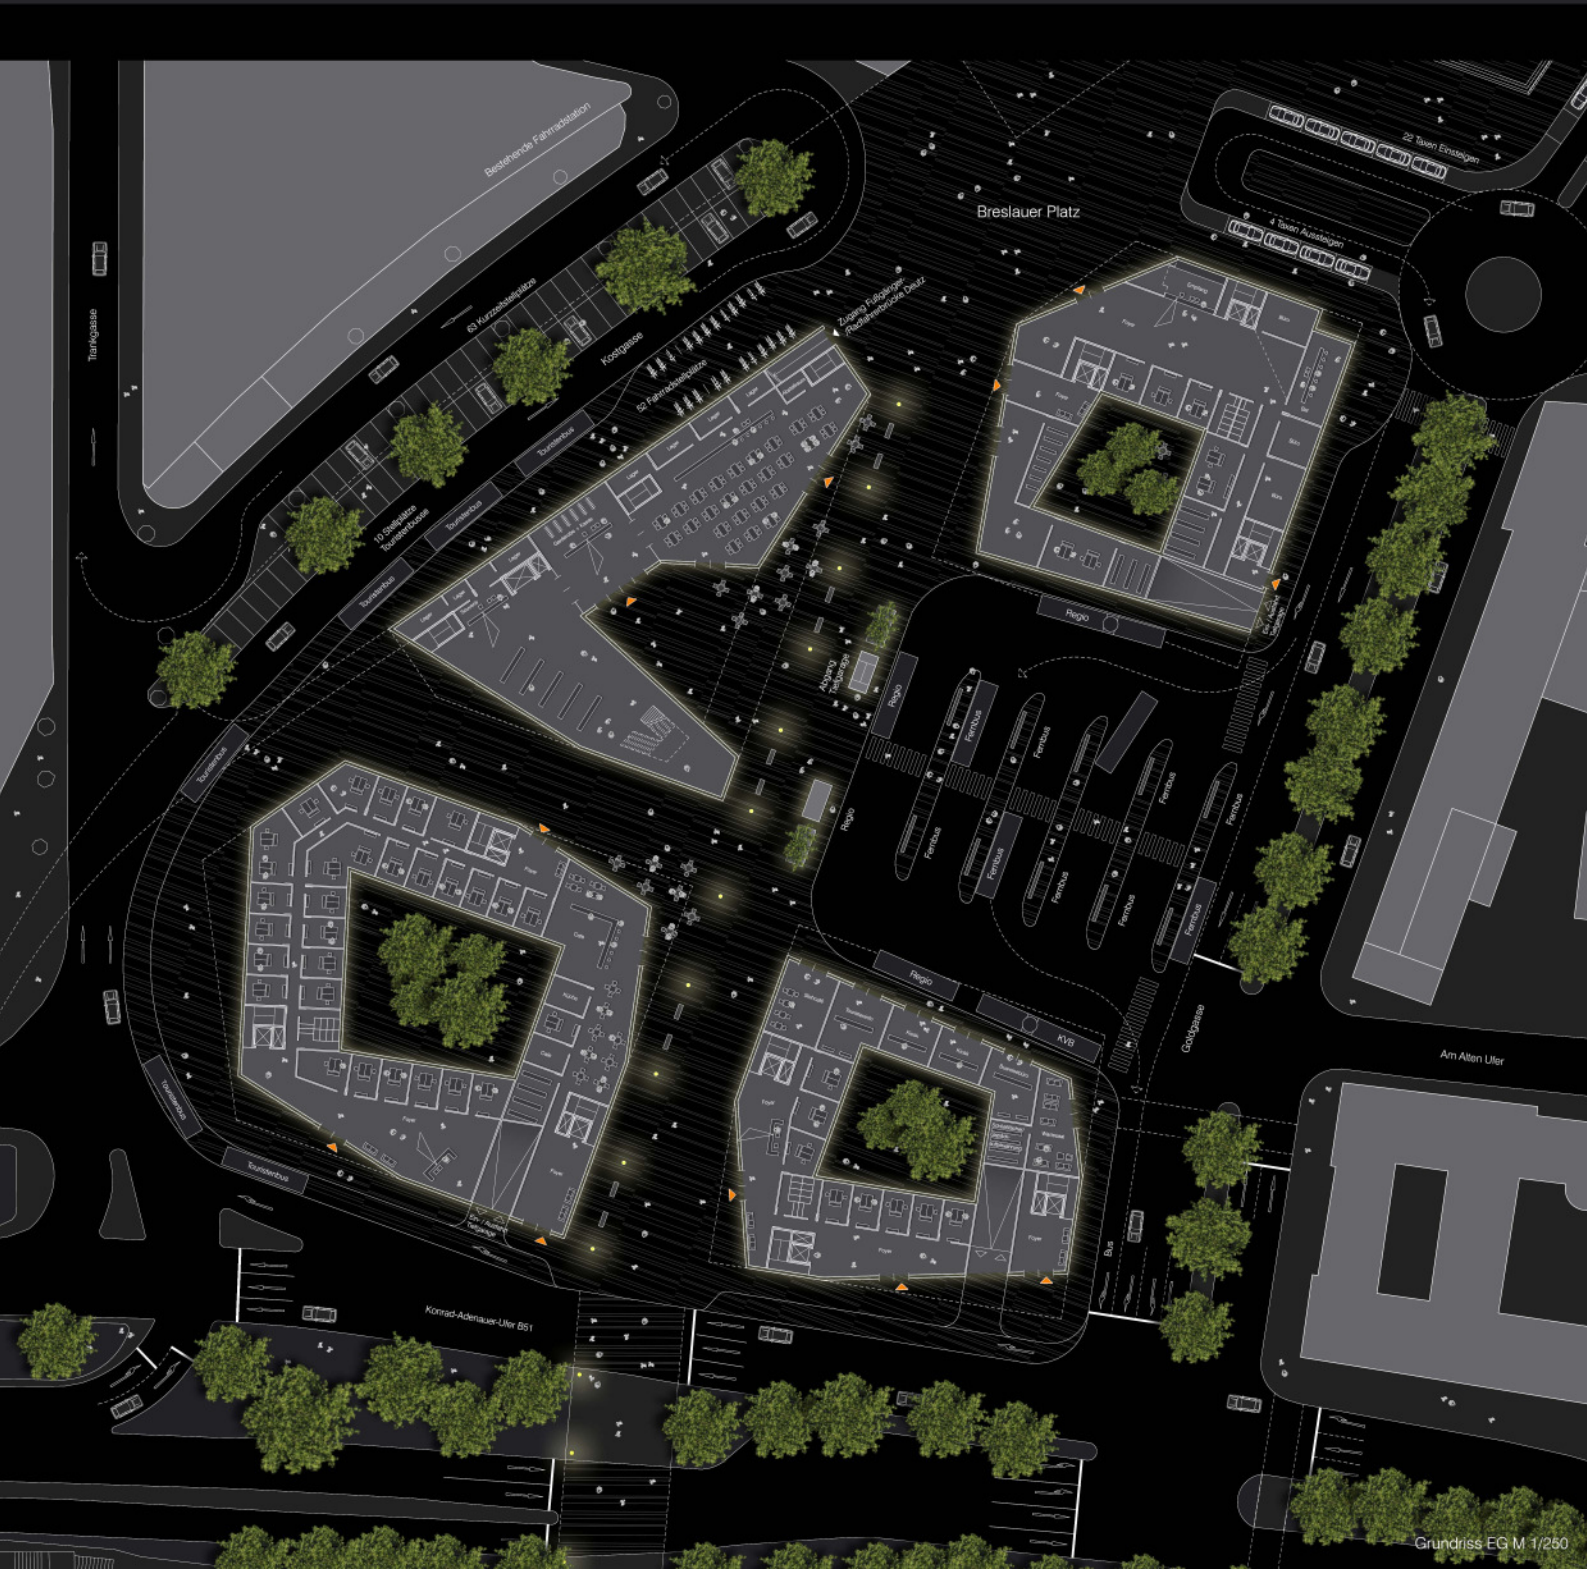

Grundriss EG M 1/250



Rheinsilhouette M 1/500

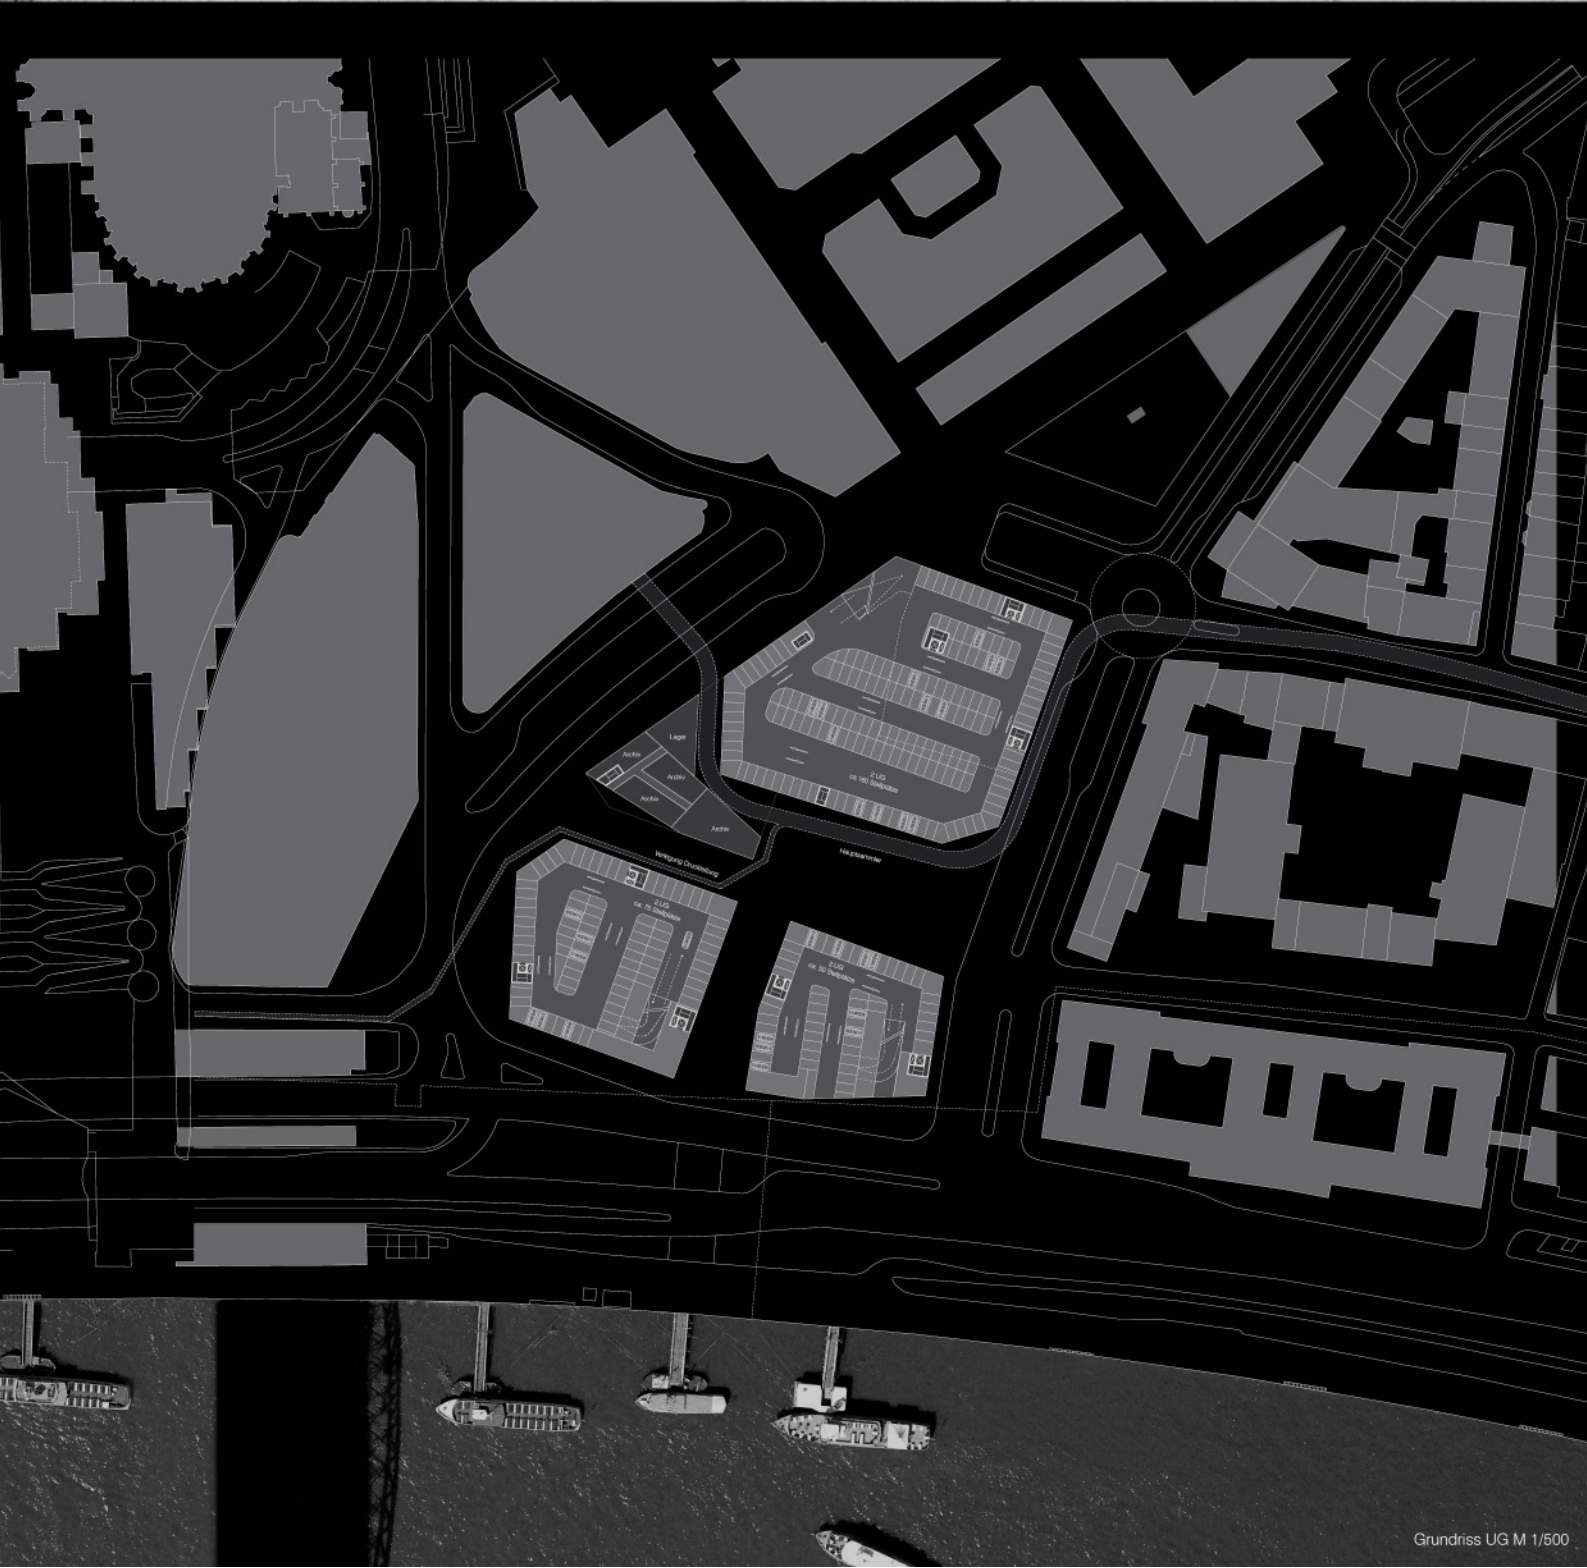

Grundriss UG M 1/500