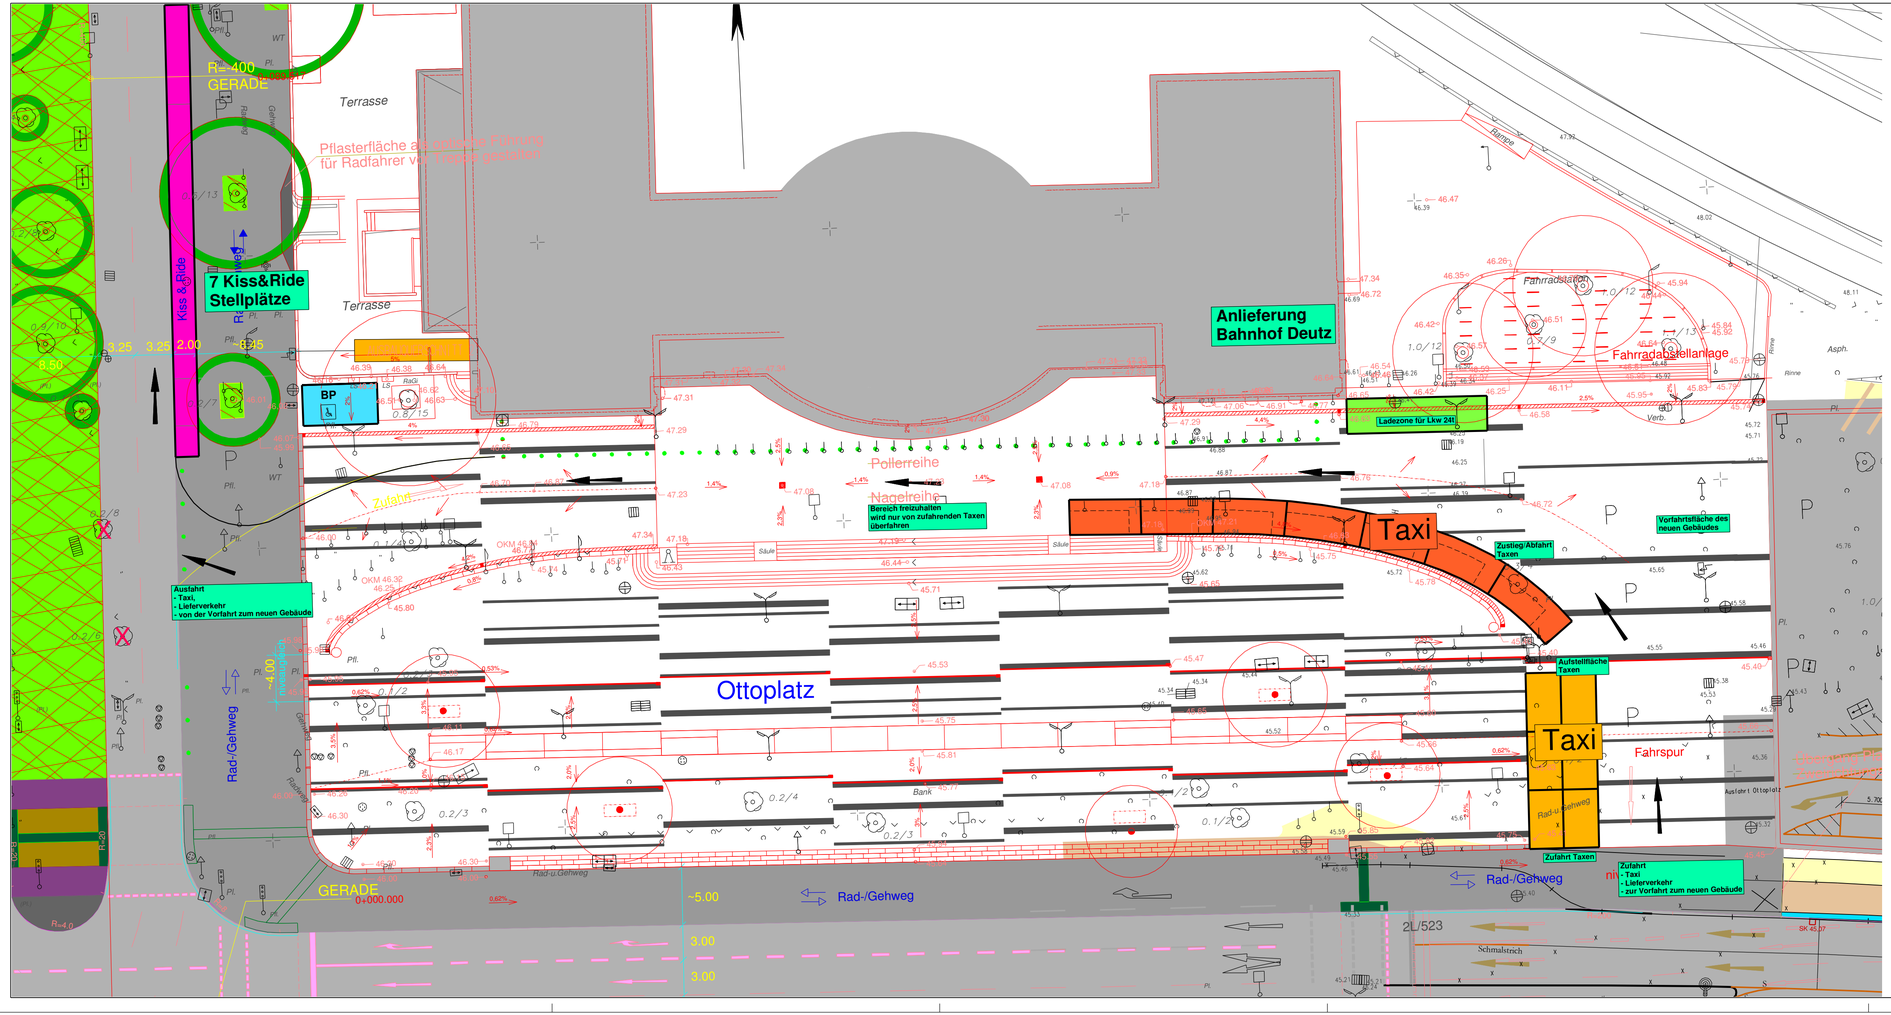

Dienststelle	Art der Abstimmung	Unterschrift	Datum

Pos.	Änderungen	Bearb.	Gez.	Gepr.	Geneh.	Datum
A						
B						
C						
D						
E						
F						
G						
H						

Stadt Köln

Amt für Straßen + Verkehrstechnik

Bezirk/Stadtteil	Planart	Bearbeitet/Datum
1/ Deutz	Planungsgrundlage	
Straßenname/Massnahme: Ottoplatz - Variante 3 Veränderte Zufahrt für Taxen, Lieferverkehr und zur Vorfahrt des neuen Gebäudes		Gezeichnet/Datum
		Massstab 1:250
Datum	Plannummer	EDV-Projekt/Datename: 080103-1-Ottoplatz 090115 Zufahrt Deutzer Bhf V 3.sda

Amtsleiter (66)	Abteilungsleiter (661)	Gruppenleiter (661/4)	Bezirksingenieur (661/4)