


Bebauungsplan-Entwurf Nr. 5945/03 "Gewerbegebiet Dieselstraße in Köln-Lövenich"

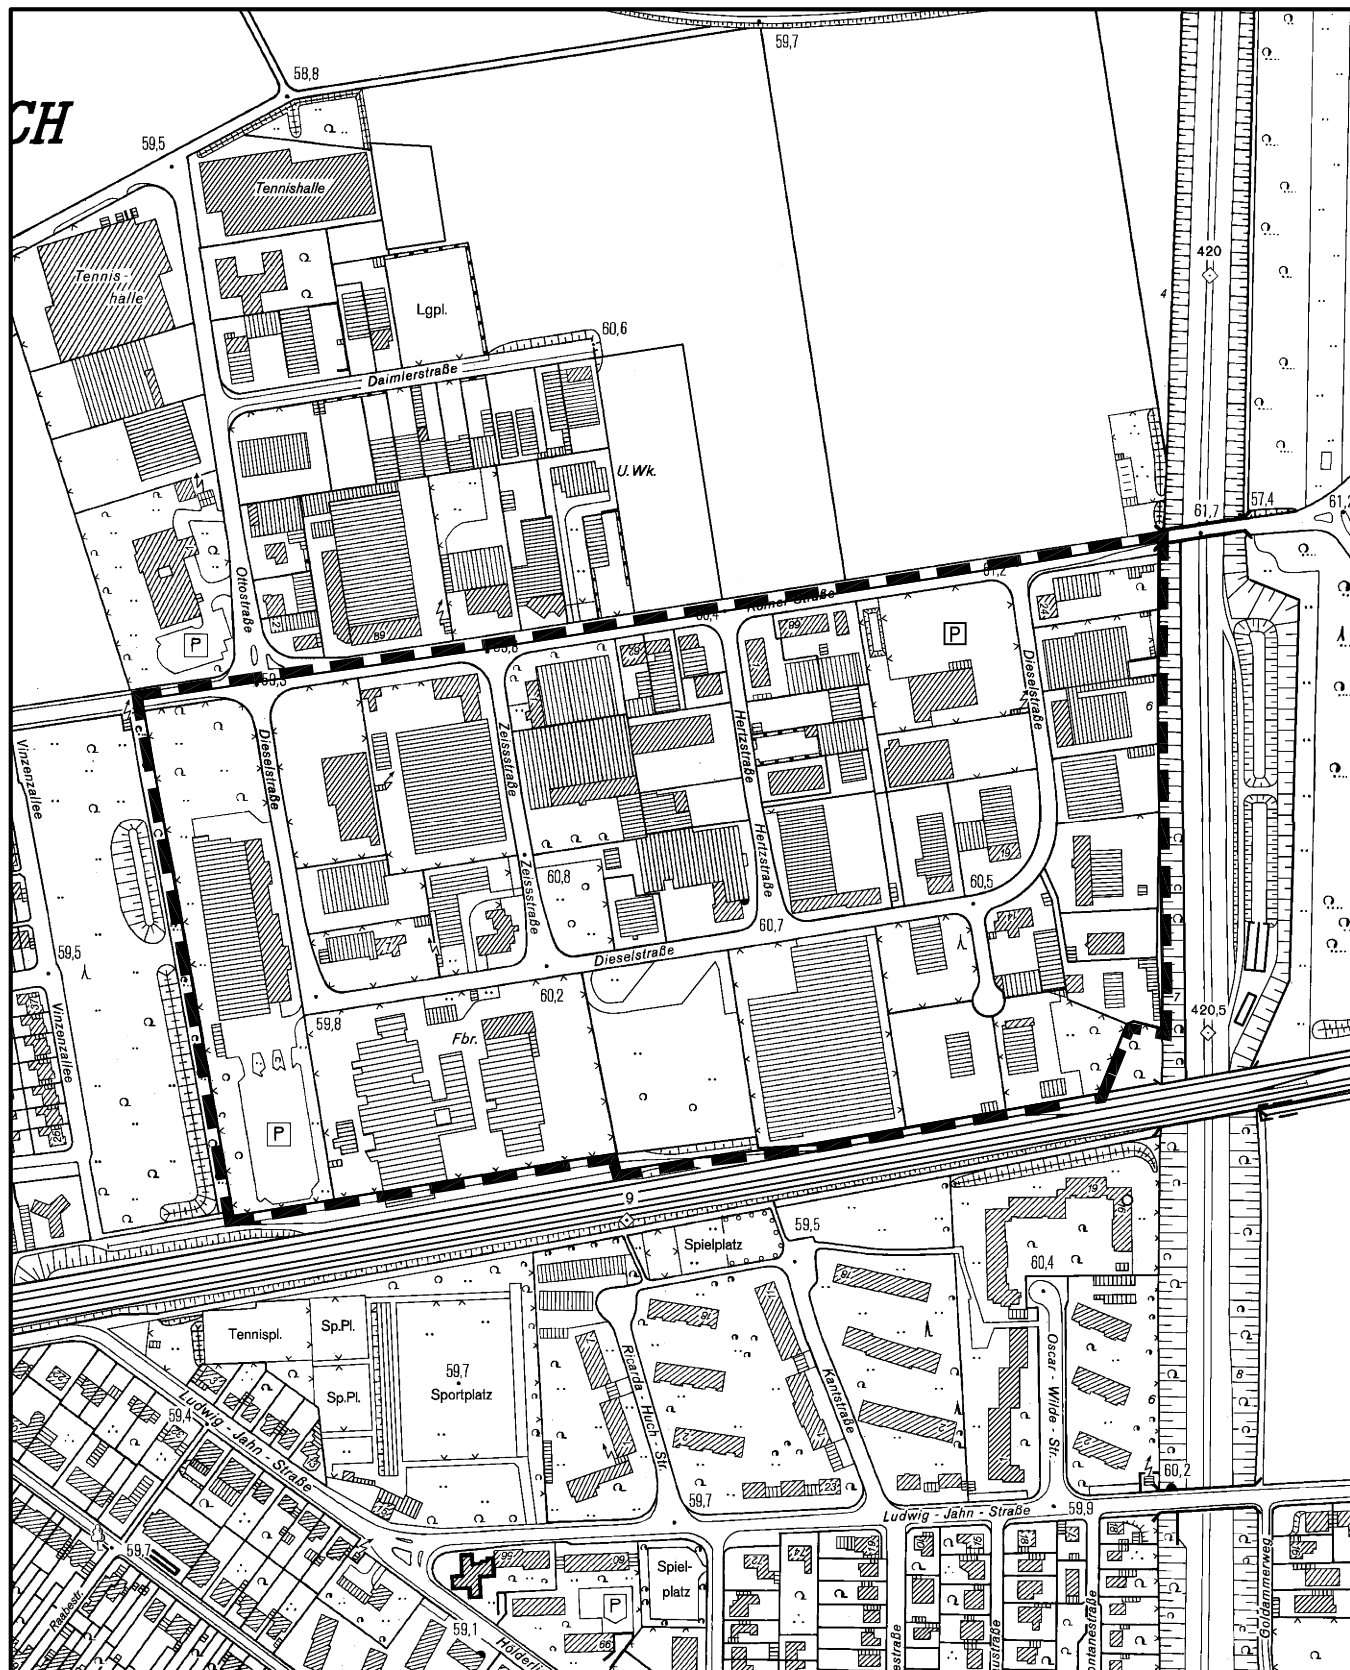

Maßstab 1 : 5 000



Planwirkungsbereich der Vorlage zur Orientierung von Mitgliedern des Rates, der Ausschüsse und der Bezirksvertretungen, die wegen Befangenheit an den Beratungen zu diesem Tagesordnungspunkt nicht teilnehmen dürfen.