




1. Plattform

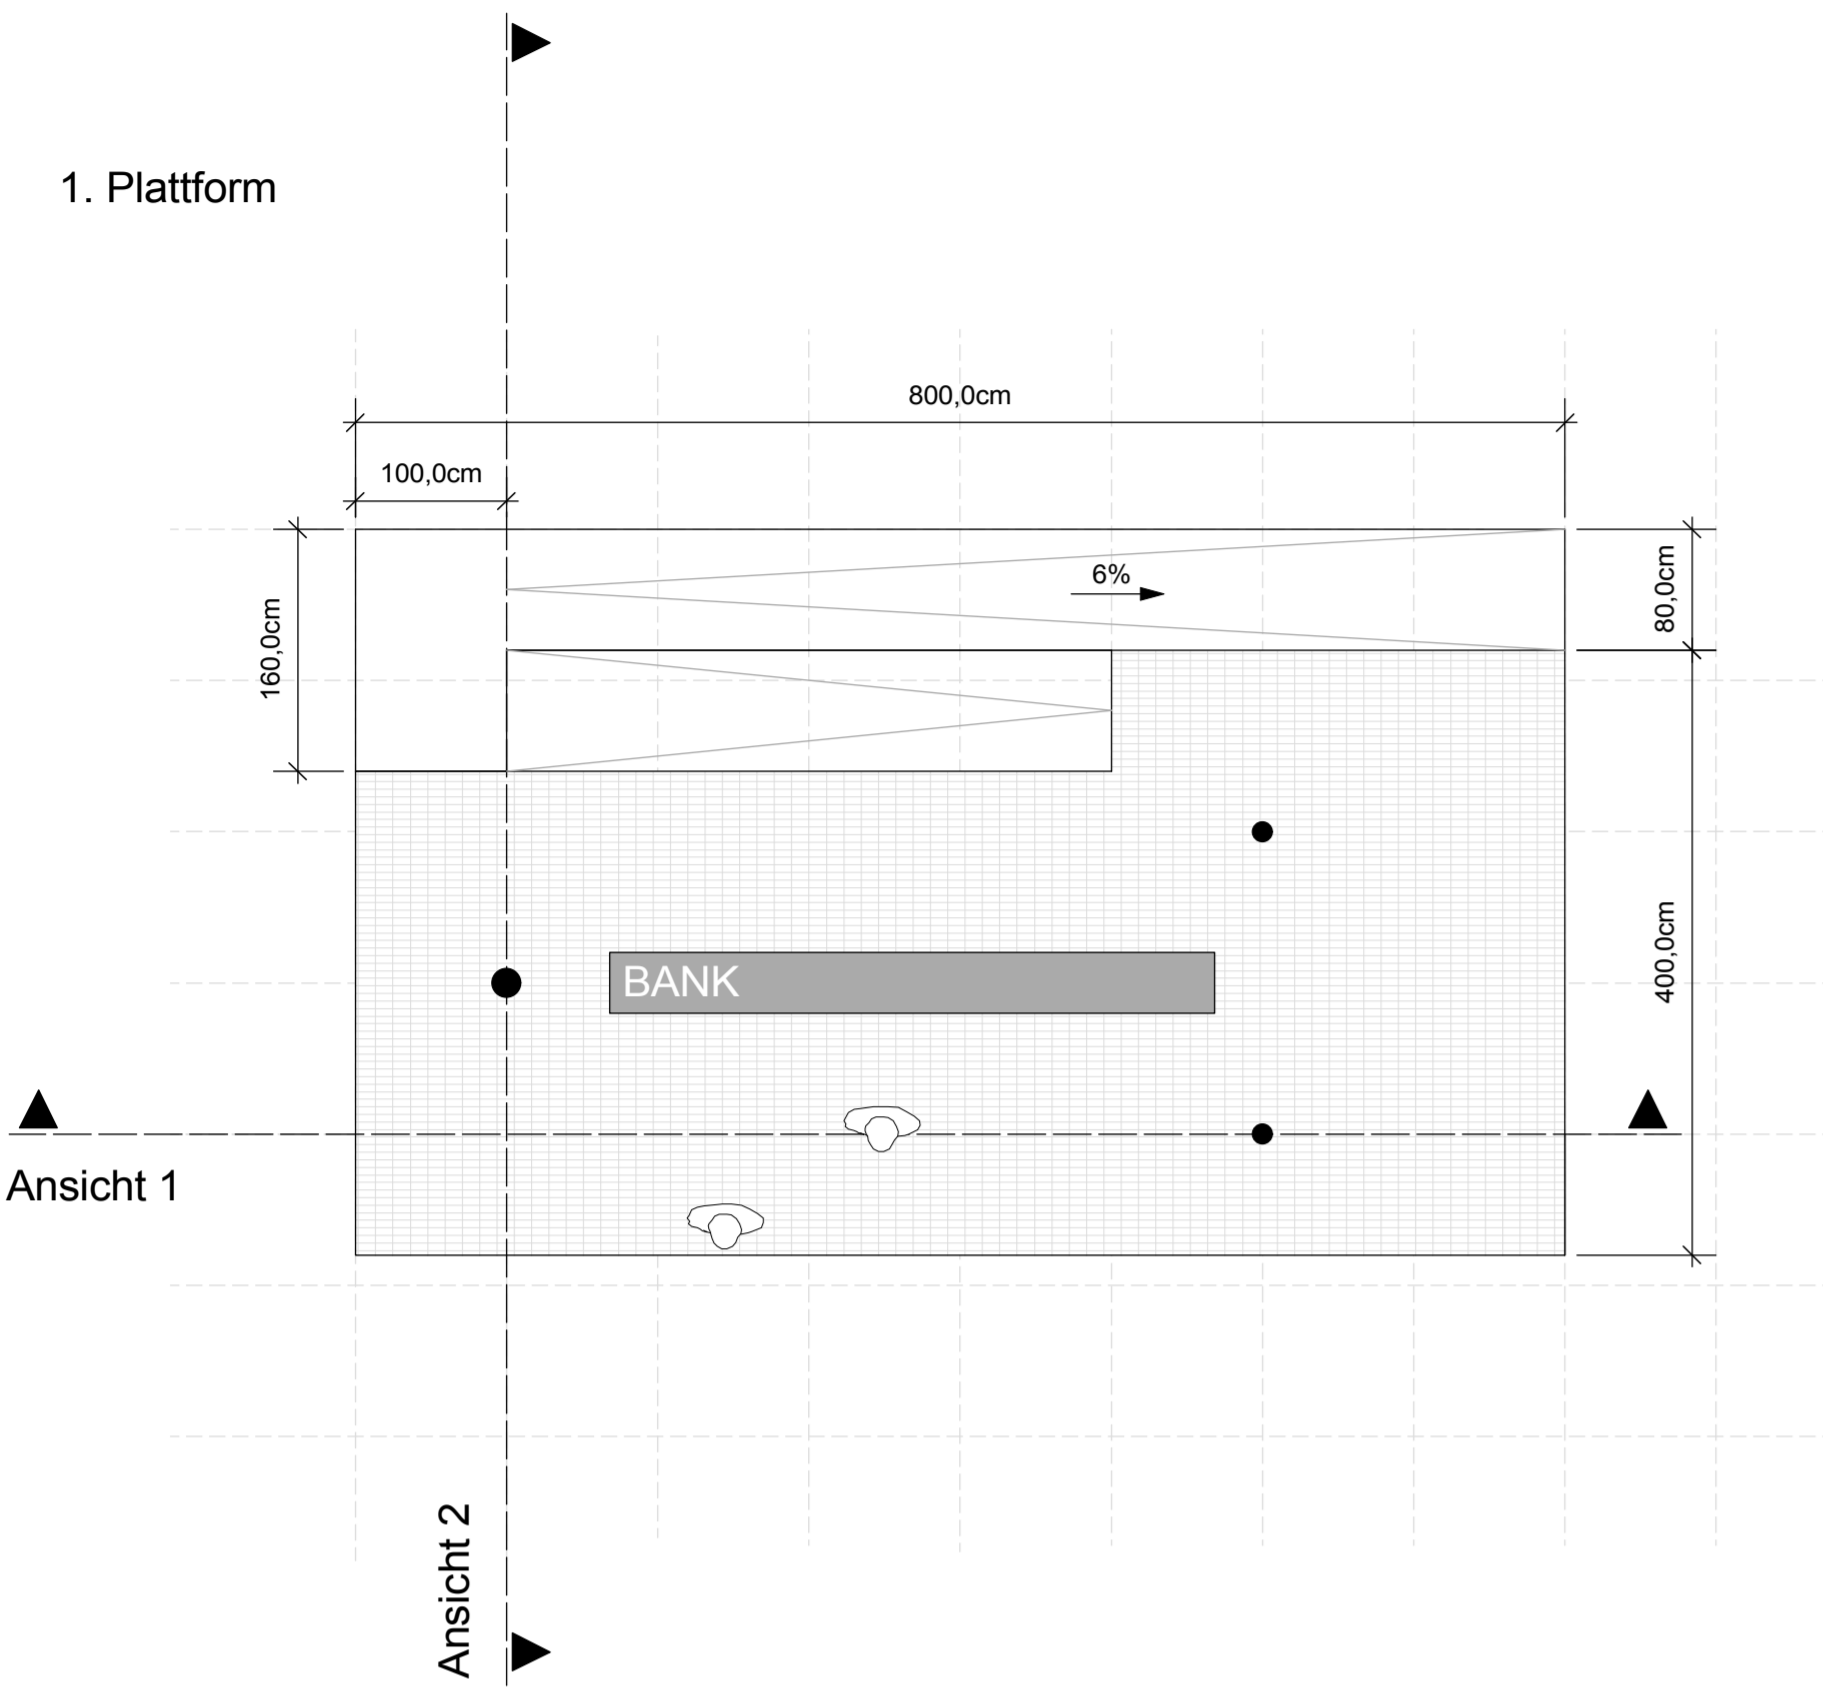

Ansicht 1

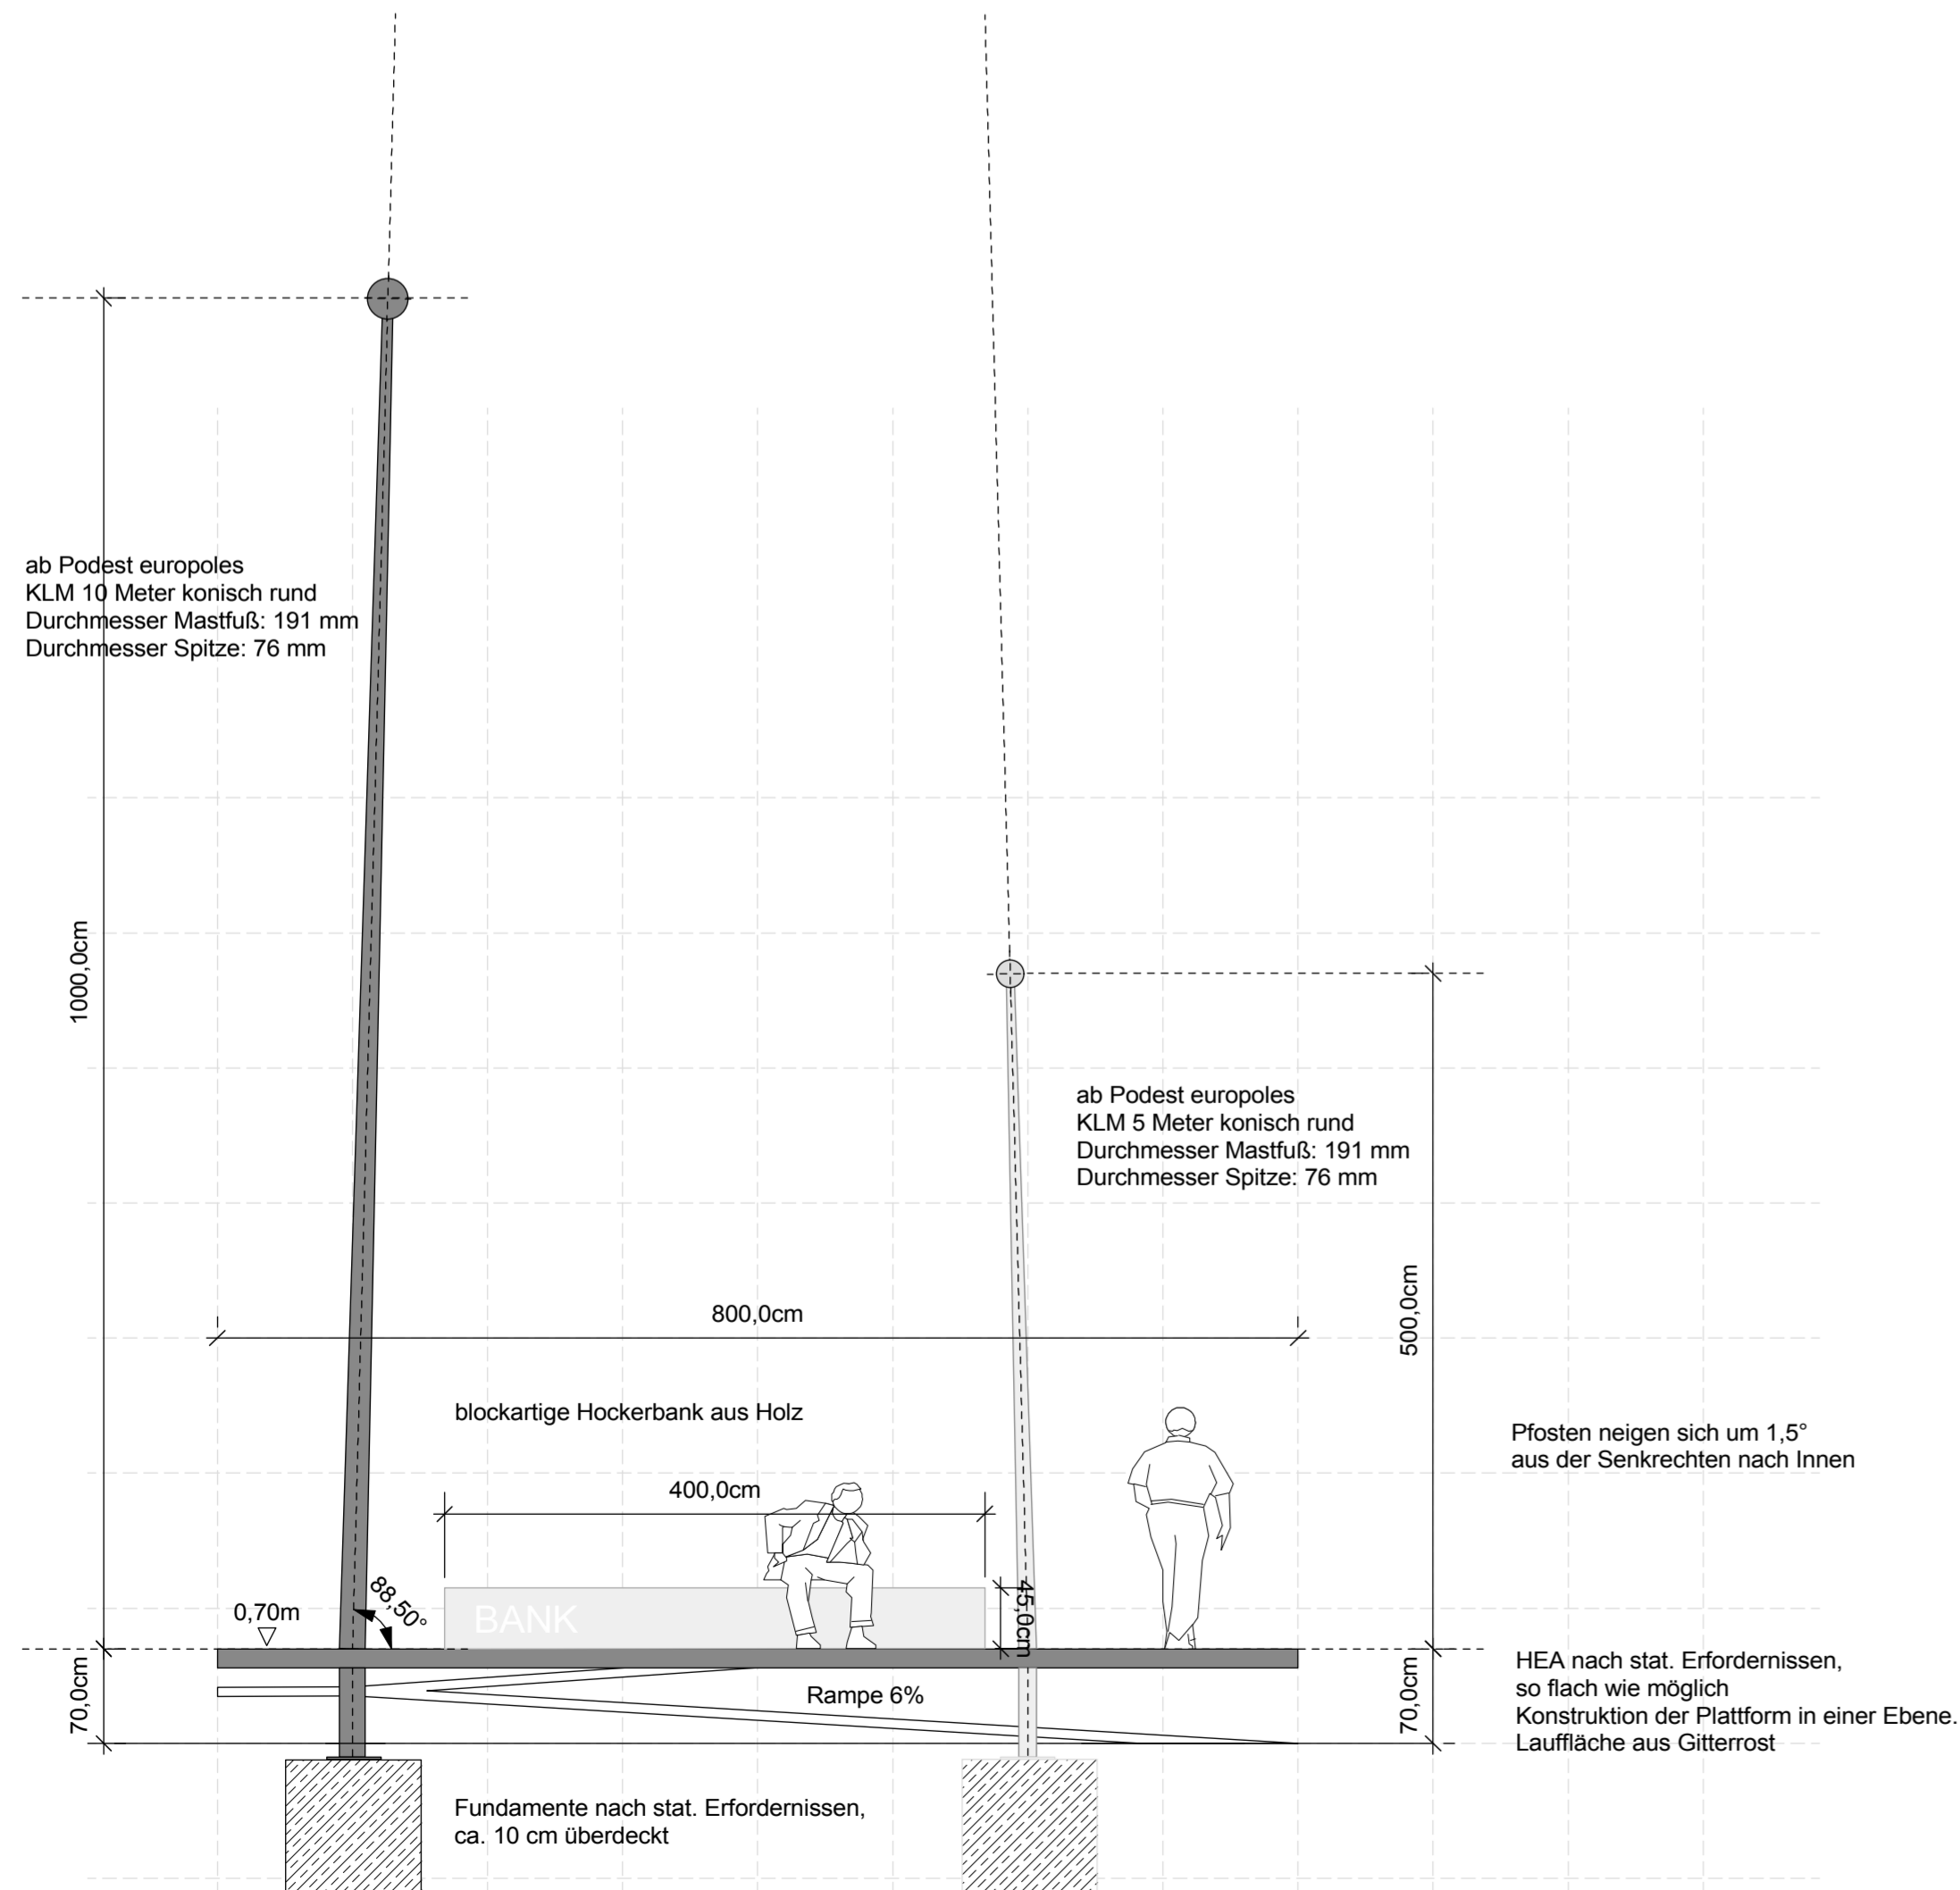

Ansicht 2

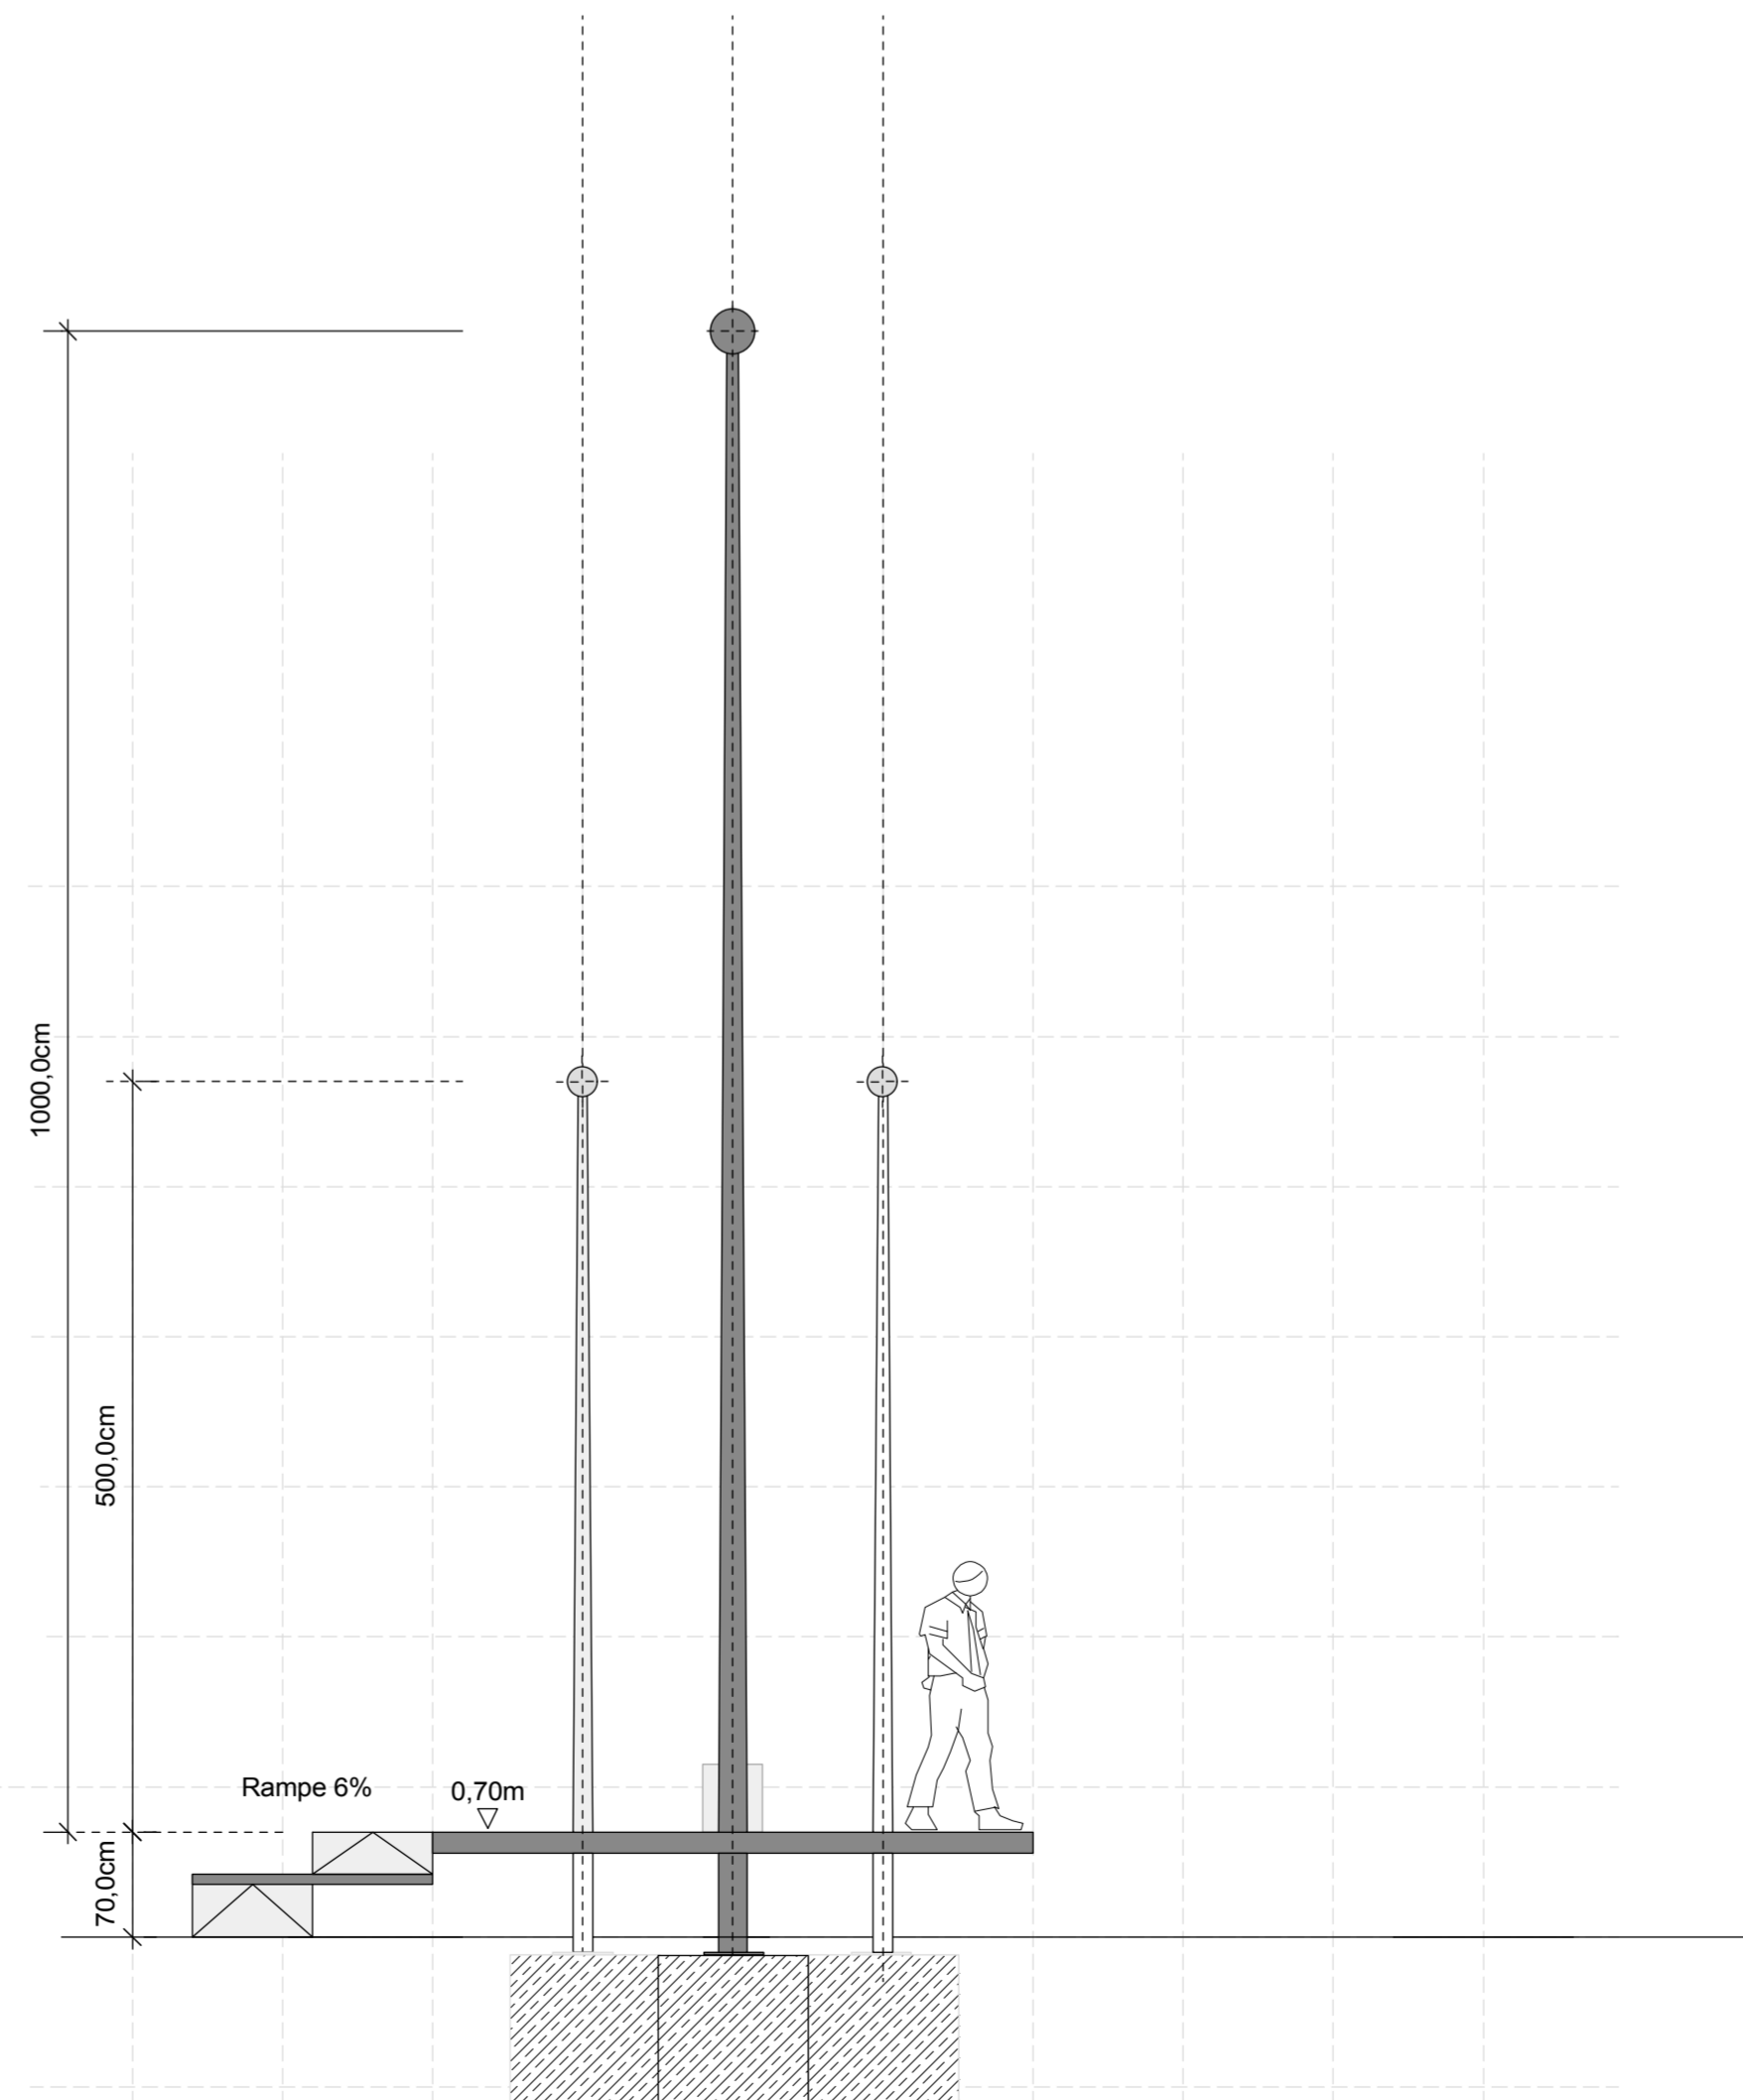

Landschaftspark Belvedere

Bauherr Stadt Köln Amt für Landschaftspflege und Grünflächen Willy-Brandt-Platz 2 50679 Köln Ansprechpartner: Herr Dr. J. Bauer Tel.: 0221 221 26236 joachim.bauer@stadt-koeln.de

Planung koebler stadlandschaftsarchitektur Silberburgstraße 49 70176 Stuttgart www.koebler.de

Entwurf Belvederes - Felderblick M 1 | 50

Plannummern 3.03
Format 830 x 650
Bearbeiter L + ch
Datum 13.11.08

Vorabzug

Städte- und Kulturbauamt