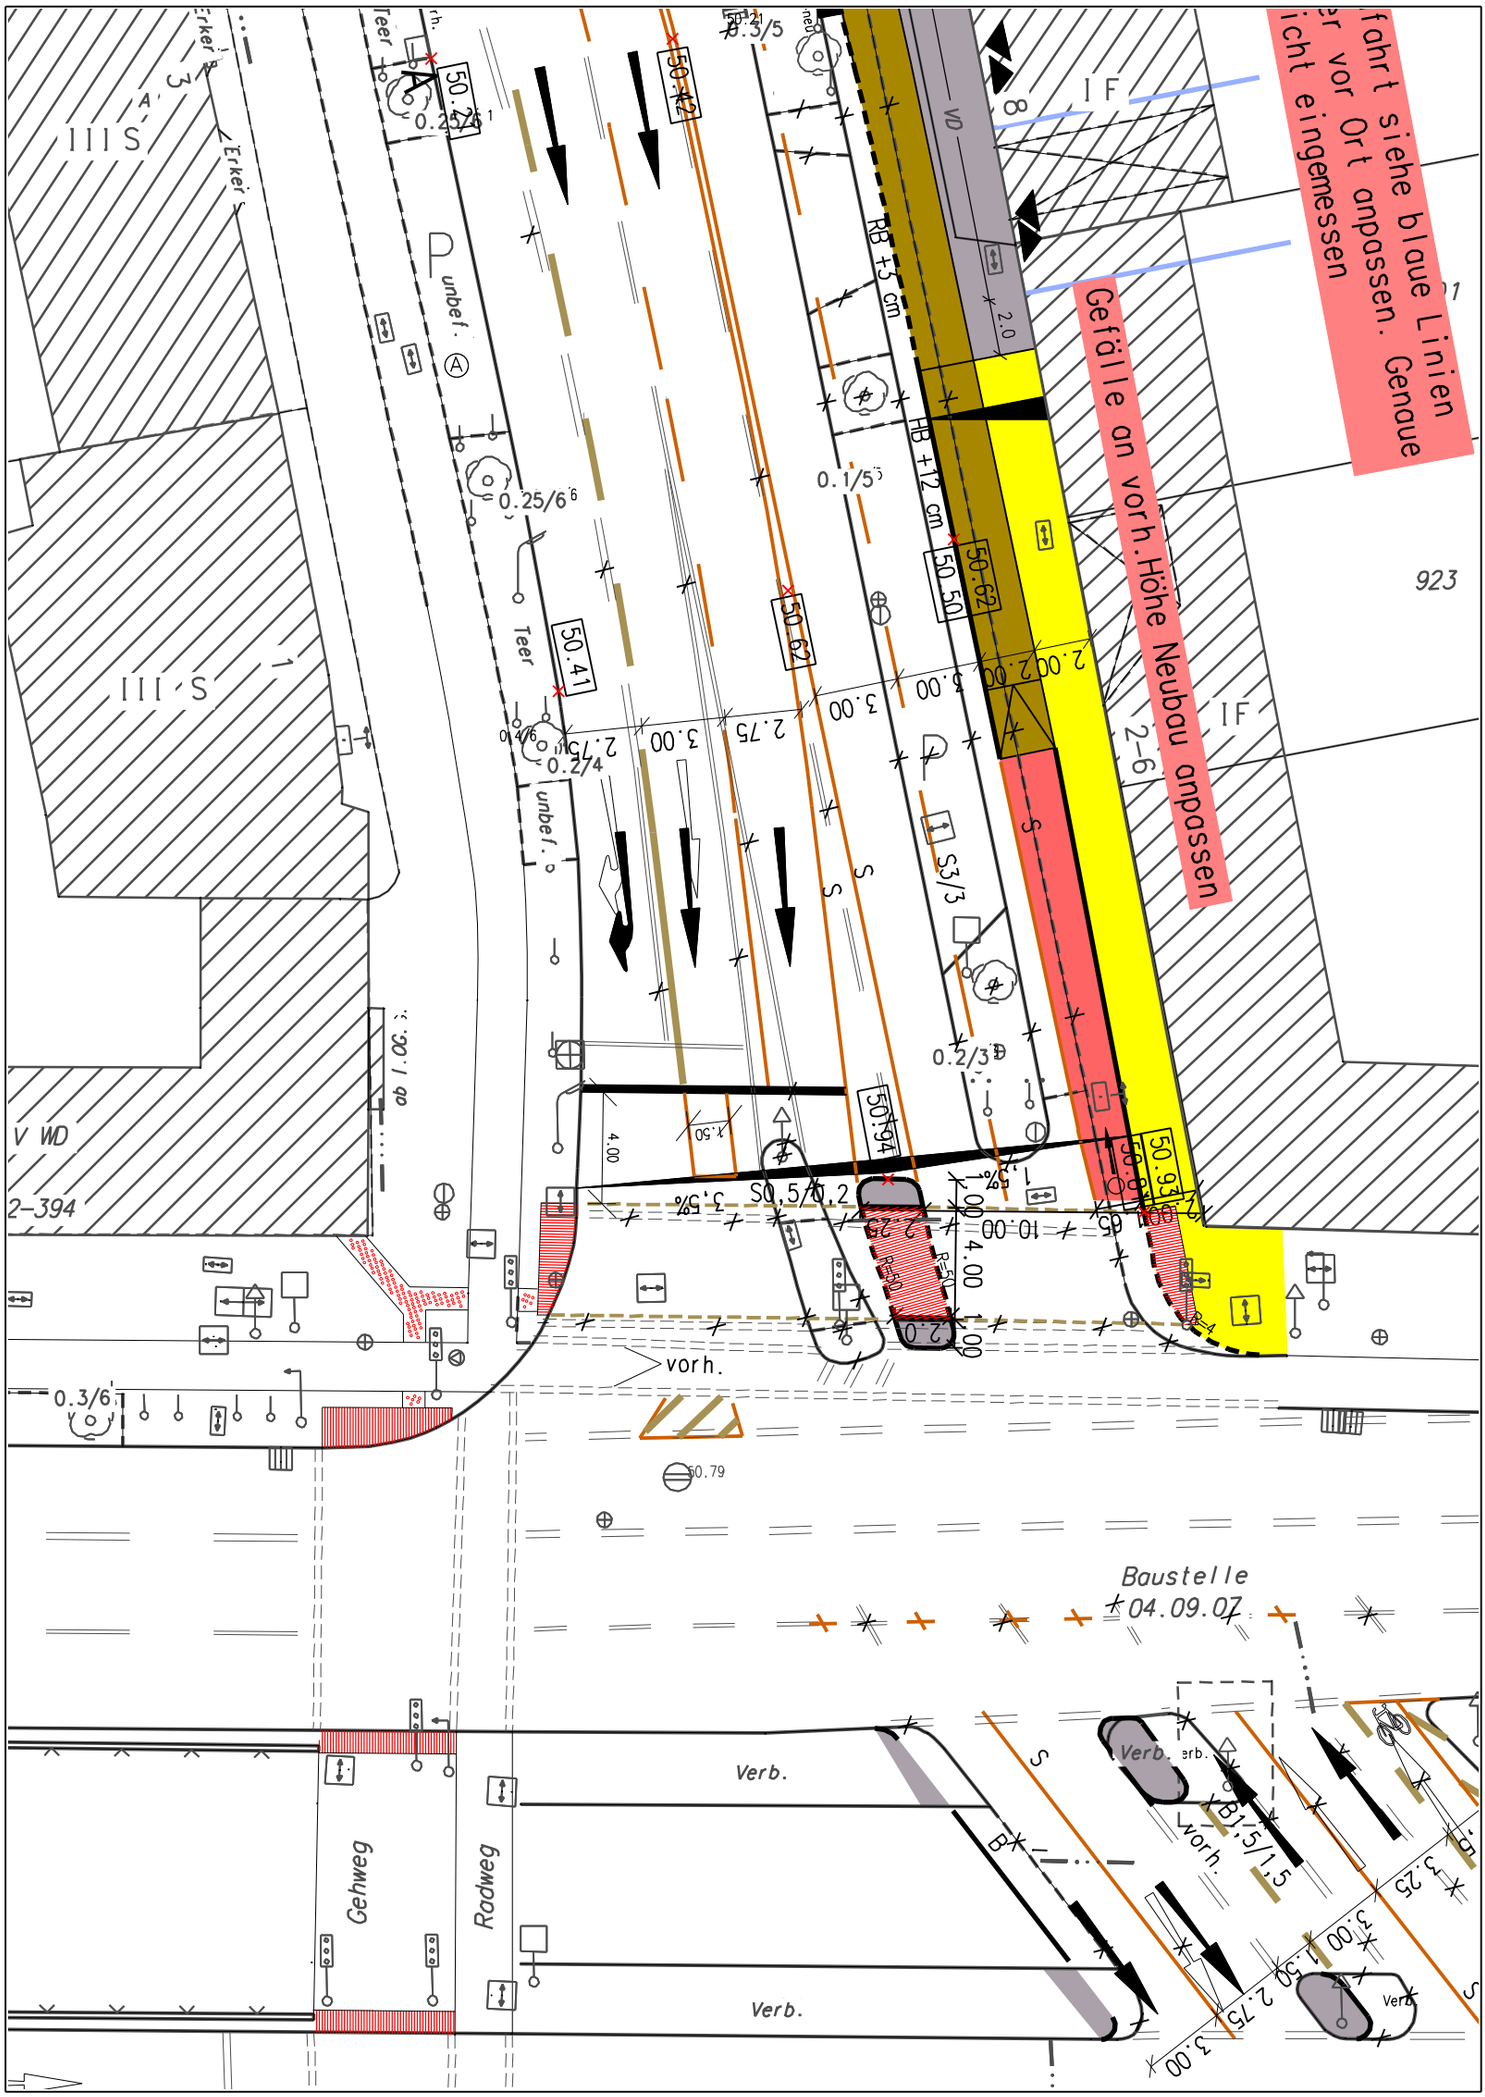
Gefälle an vorh. Höhe Neubau anpassen
fahrt siehe blaue Linien
er vor Ort anpassen. Genaue
icht eingemessen
Baustelle
04.09.07
Gehweg
Radweg
Verb.
vorh.
Teer
unbef.
RB +3 cm
HB +12 cm
S3/3
S0,5/0,2
923