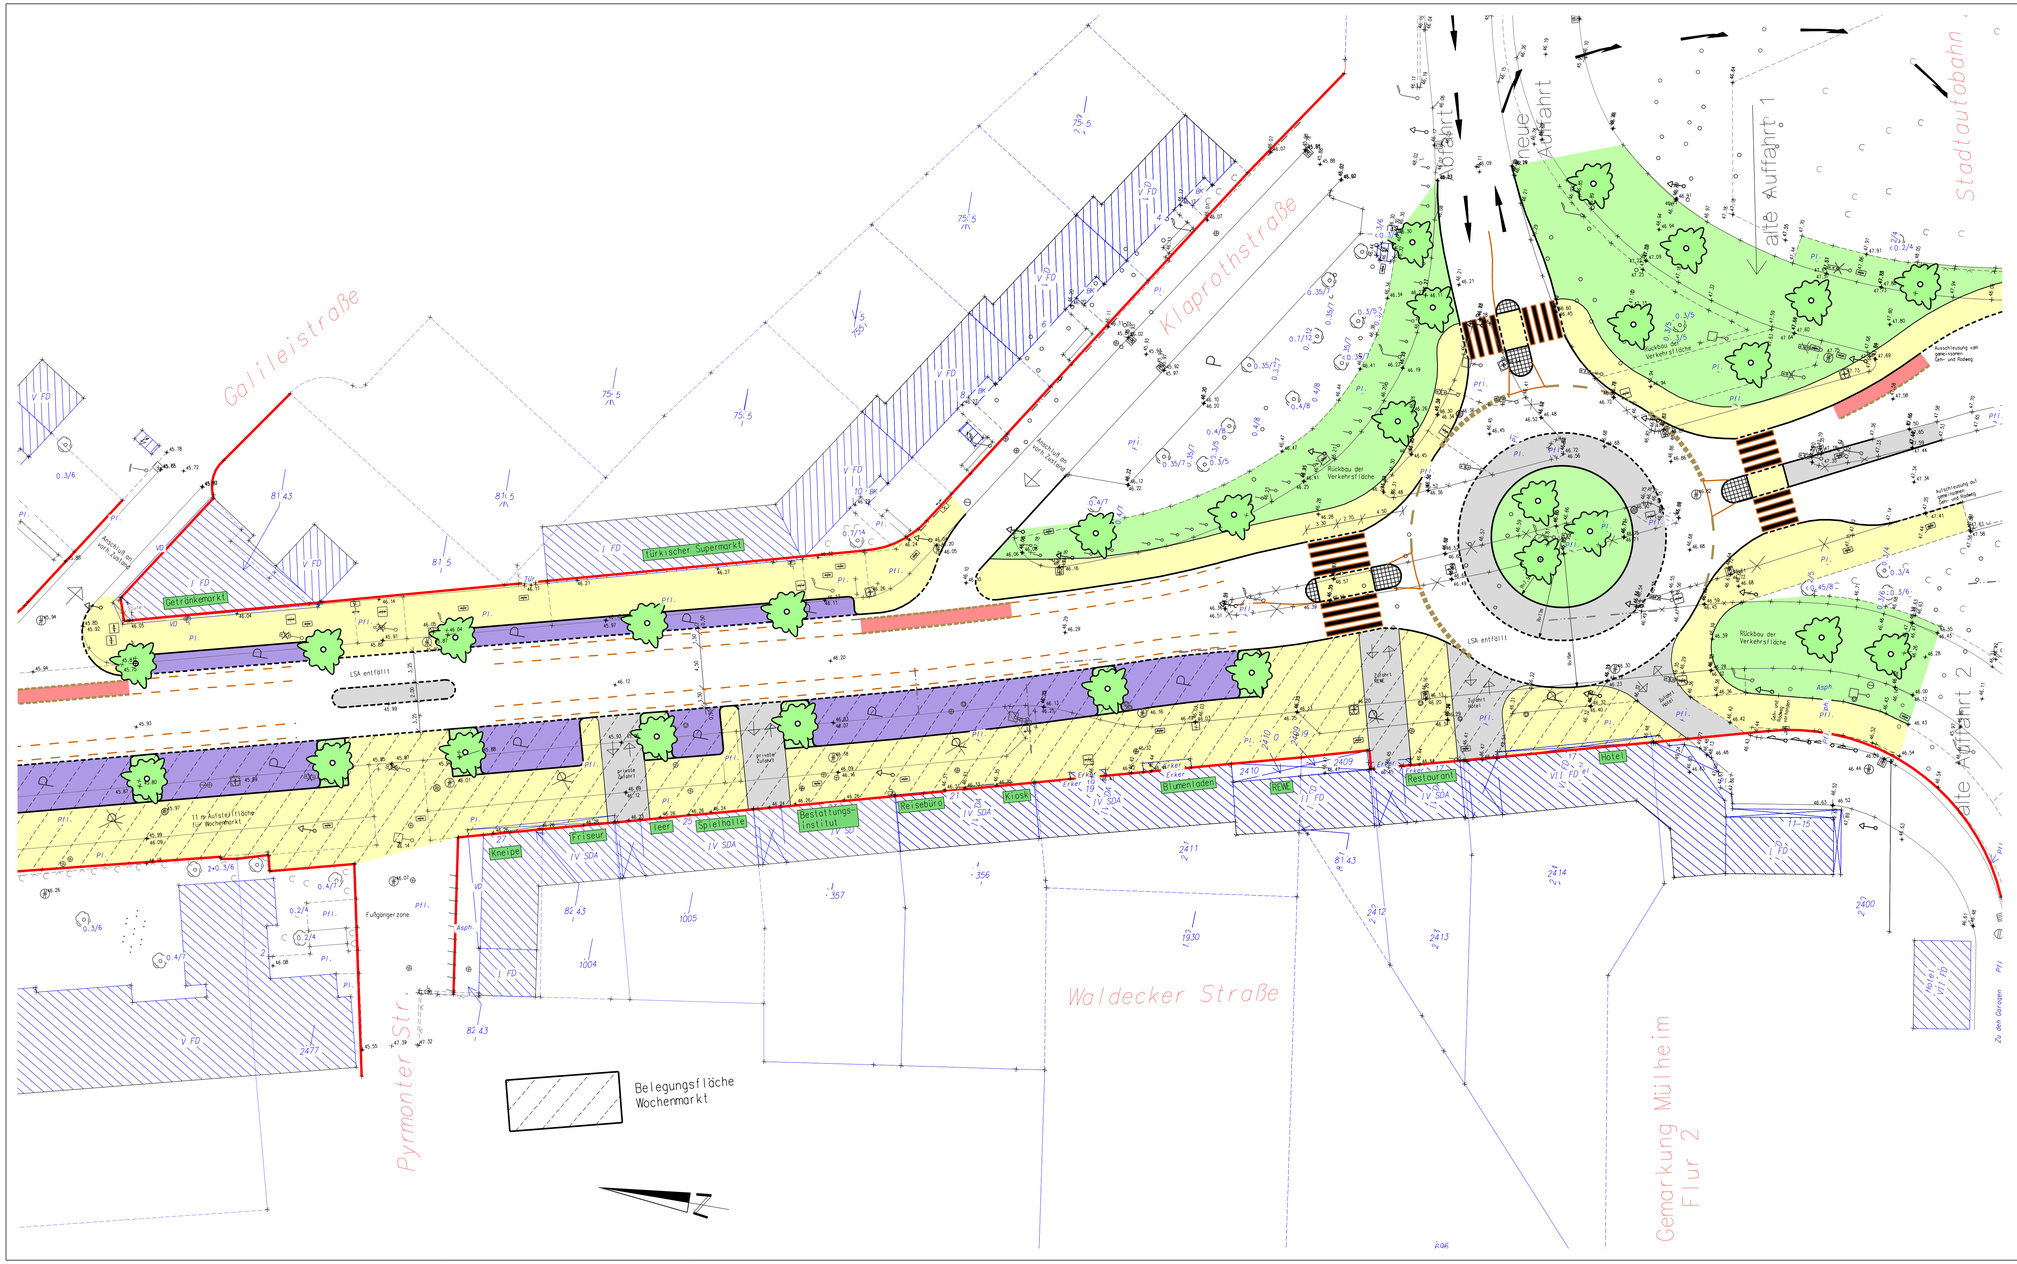


Dienststelle	Art der Abstimmung	Unterschrift	Datum

Pos.	Änderungen	Bearb.	Gez.	Gepr.	Genen.	Datum
A	Parken auf Wunsch BV9 angepaßt	Gw	Gw			09.12.08
B						
C						
D						

Übersichtsplan

Stadt Köln

Amt für Straßen + Verkehrstechnik

Bezirk/Stadtteil	Planart	Bearbeitet/Datum
9-Köln-Buchforst	Vorentwurf - Variante 2	Gawlich 12'08
Straßenname/Maßnahme		Gezeichnet/Datum
Waldecker Straße		Gawlich 12'08
von Stadtautobahn bis Heidelberger Straße		Maßstab 1:250

Datum	Plannummer	EDV-Projekt/Dateiname
23.01.2009	9-03245-902-LP-2	Planung

Amtsleiter (66)	Abteilungsleiter (661)	Gruppenleiter (661/4)	Bezirksingenieur (661/4)
gez. Hr. Harzendorf 23.01.2009	gez. Fr. Stolte-Neumann 23.01.2009	gez. Hr. Dreisch 23.01.2009	gez. Fr. Gawlich 23.01.2009