
-Anlagen 2-

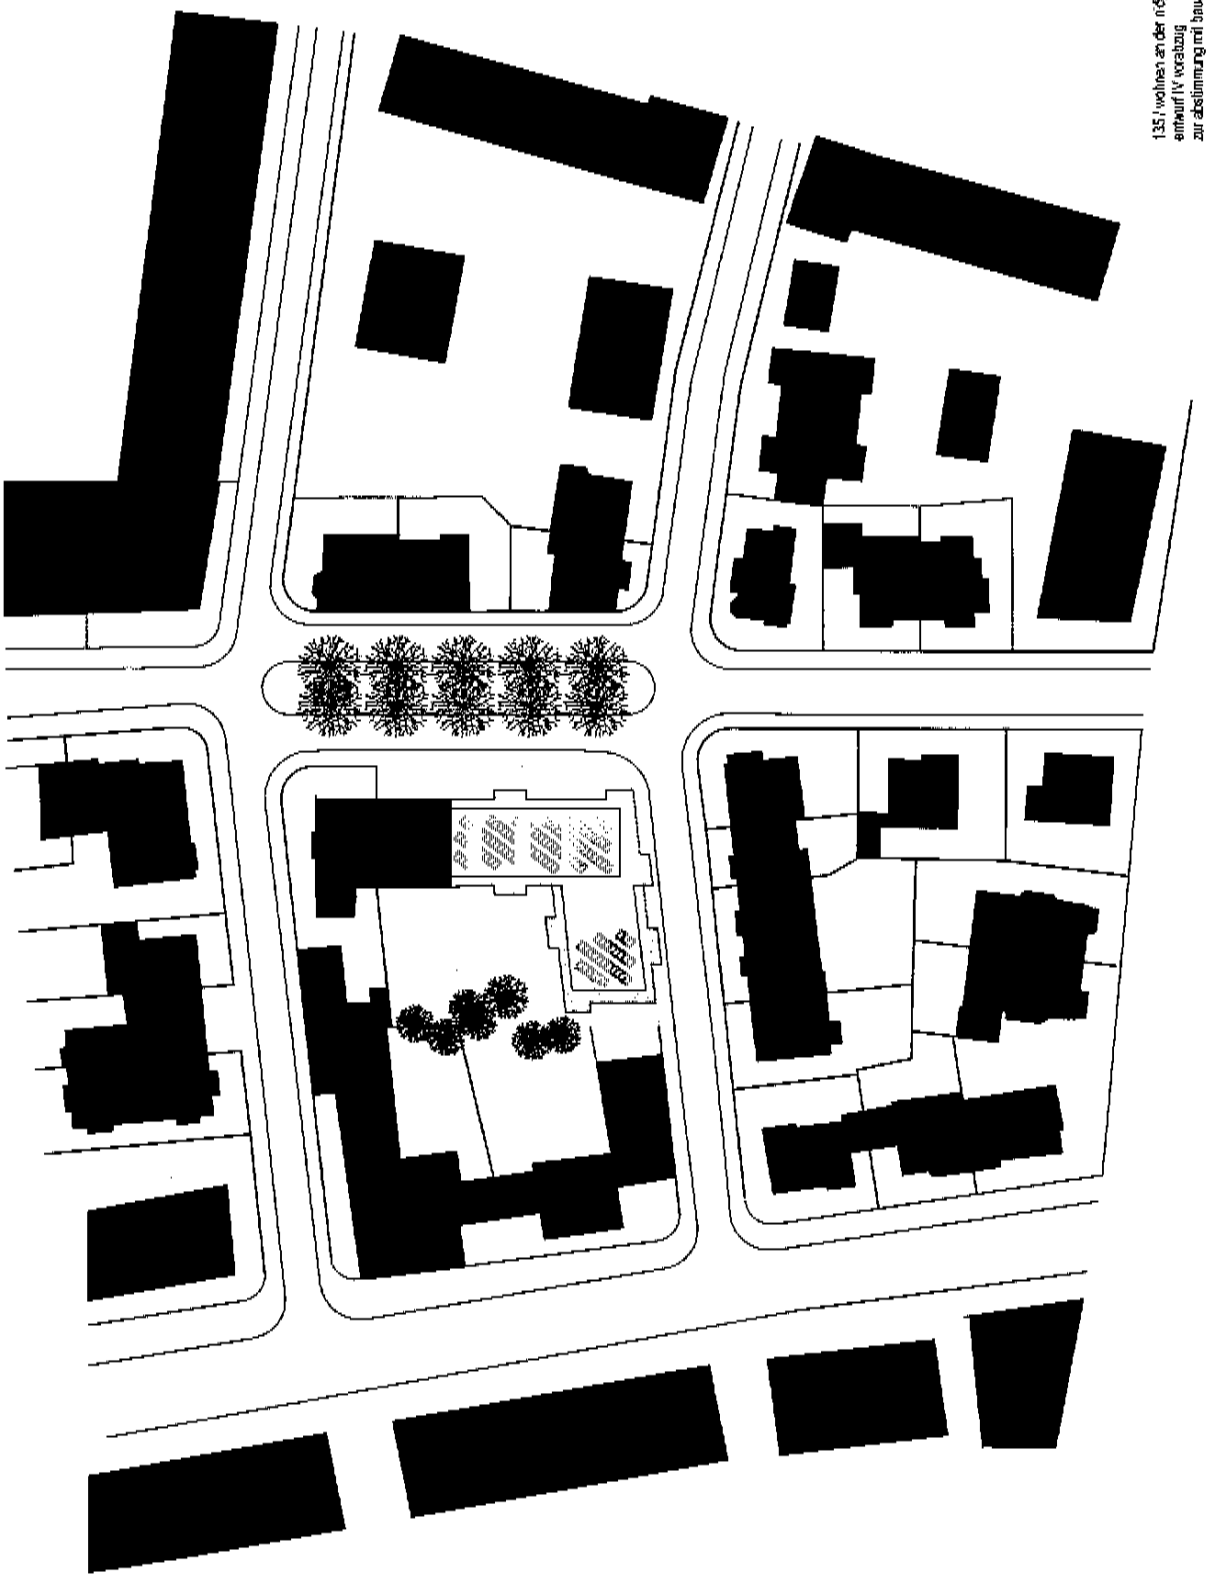

135 i wohnen an der rötgerstraße in köln-lindenthal
entwurf IV vorabzug
zur abstimmung mit bauaufsichtsamt 12.1.2009

lageplan 1:750

bolenwski architekten in zusammenarbeit mit josef verhoff
ruhrgasse 34c, 50676 köln
telefon 0221/16830320, telefax 0221/16830321
mail@bolenwski-architekten.de

10 25 50 meter

von der müllegger straße