


VORHABENBEZOGENER BEBAUUNGSPLAN (VEP)

Arbeitstitel: "Kalker Hauptstraße" in Köln-Kalk

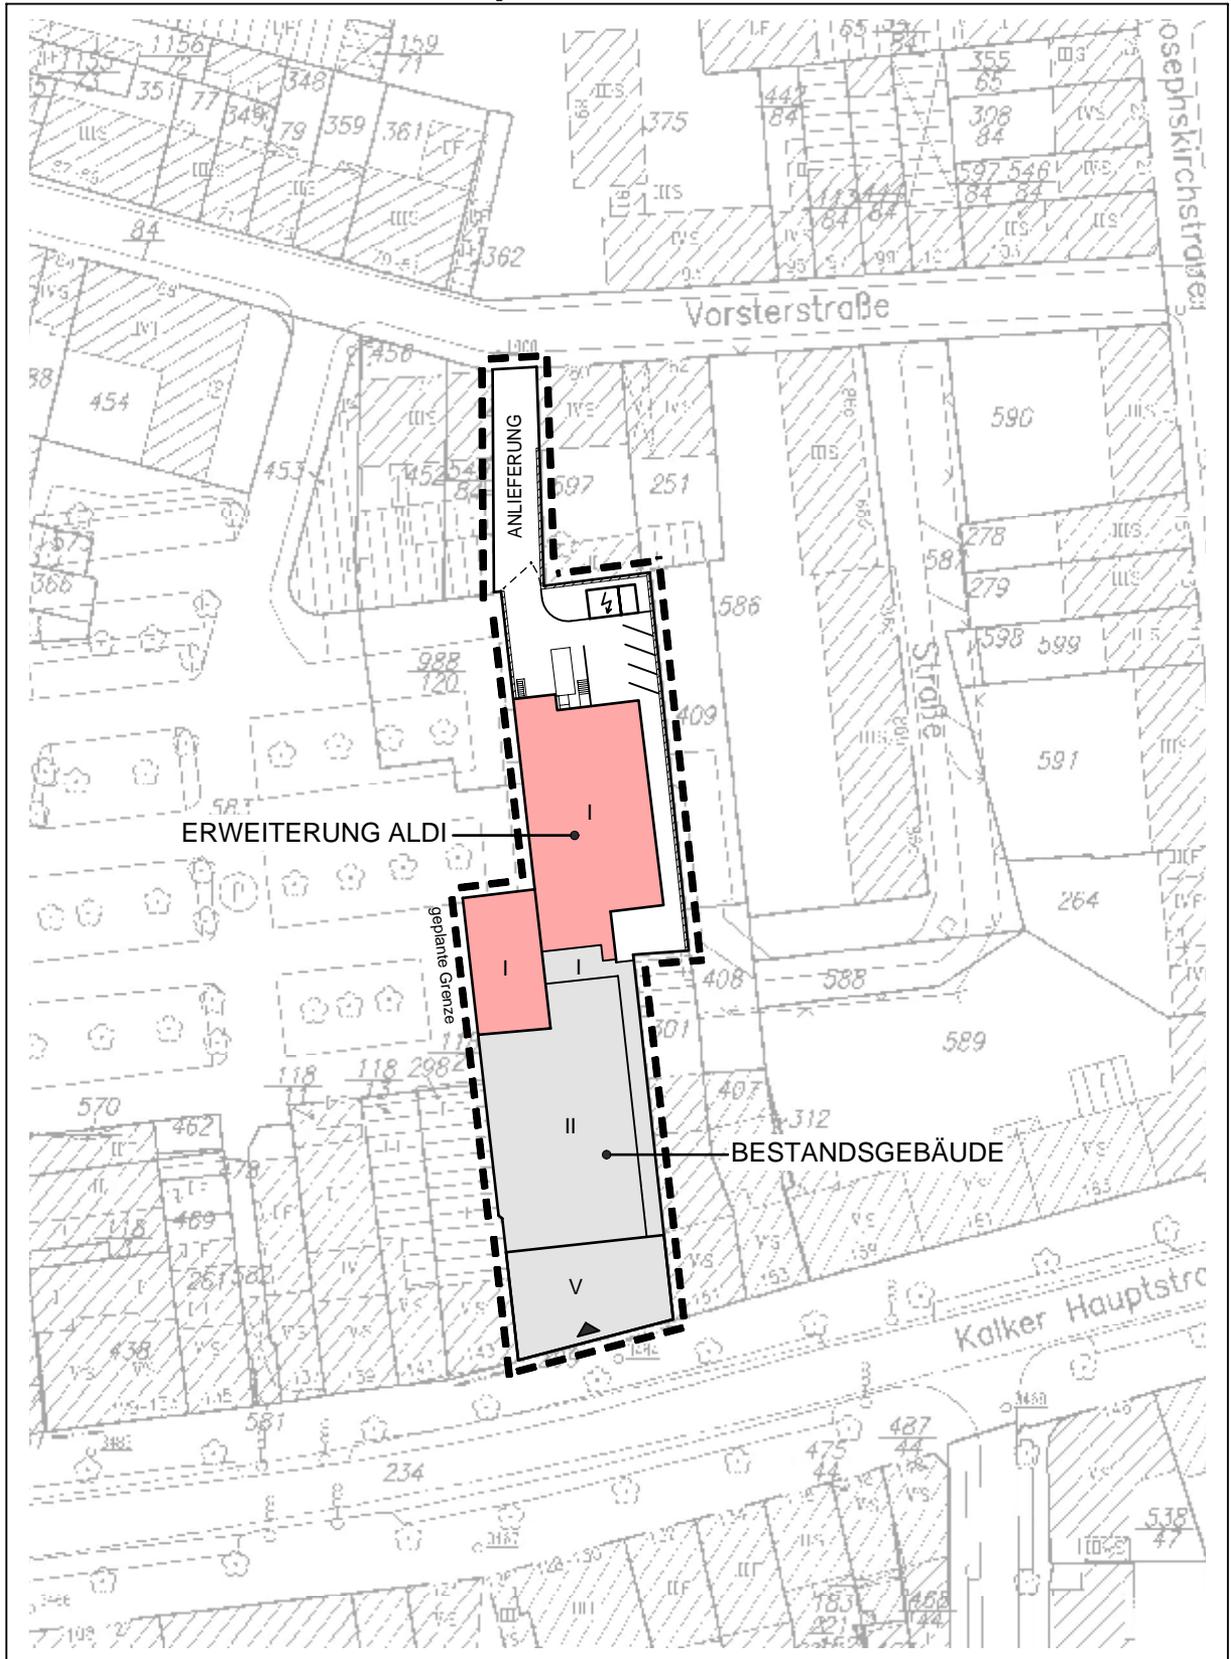

0 10 20 30 40 50 Meter



M 1: 1000