


Anlage 6.2

Körnerstraße

Geisselstraße

Marktplatz

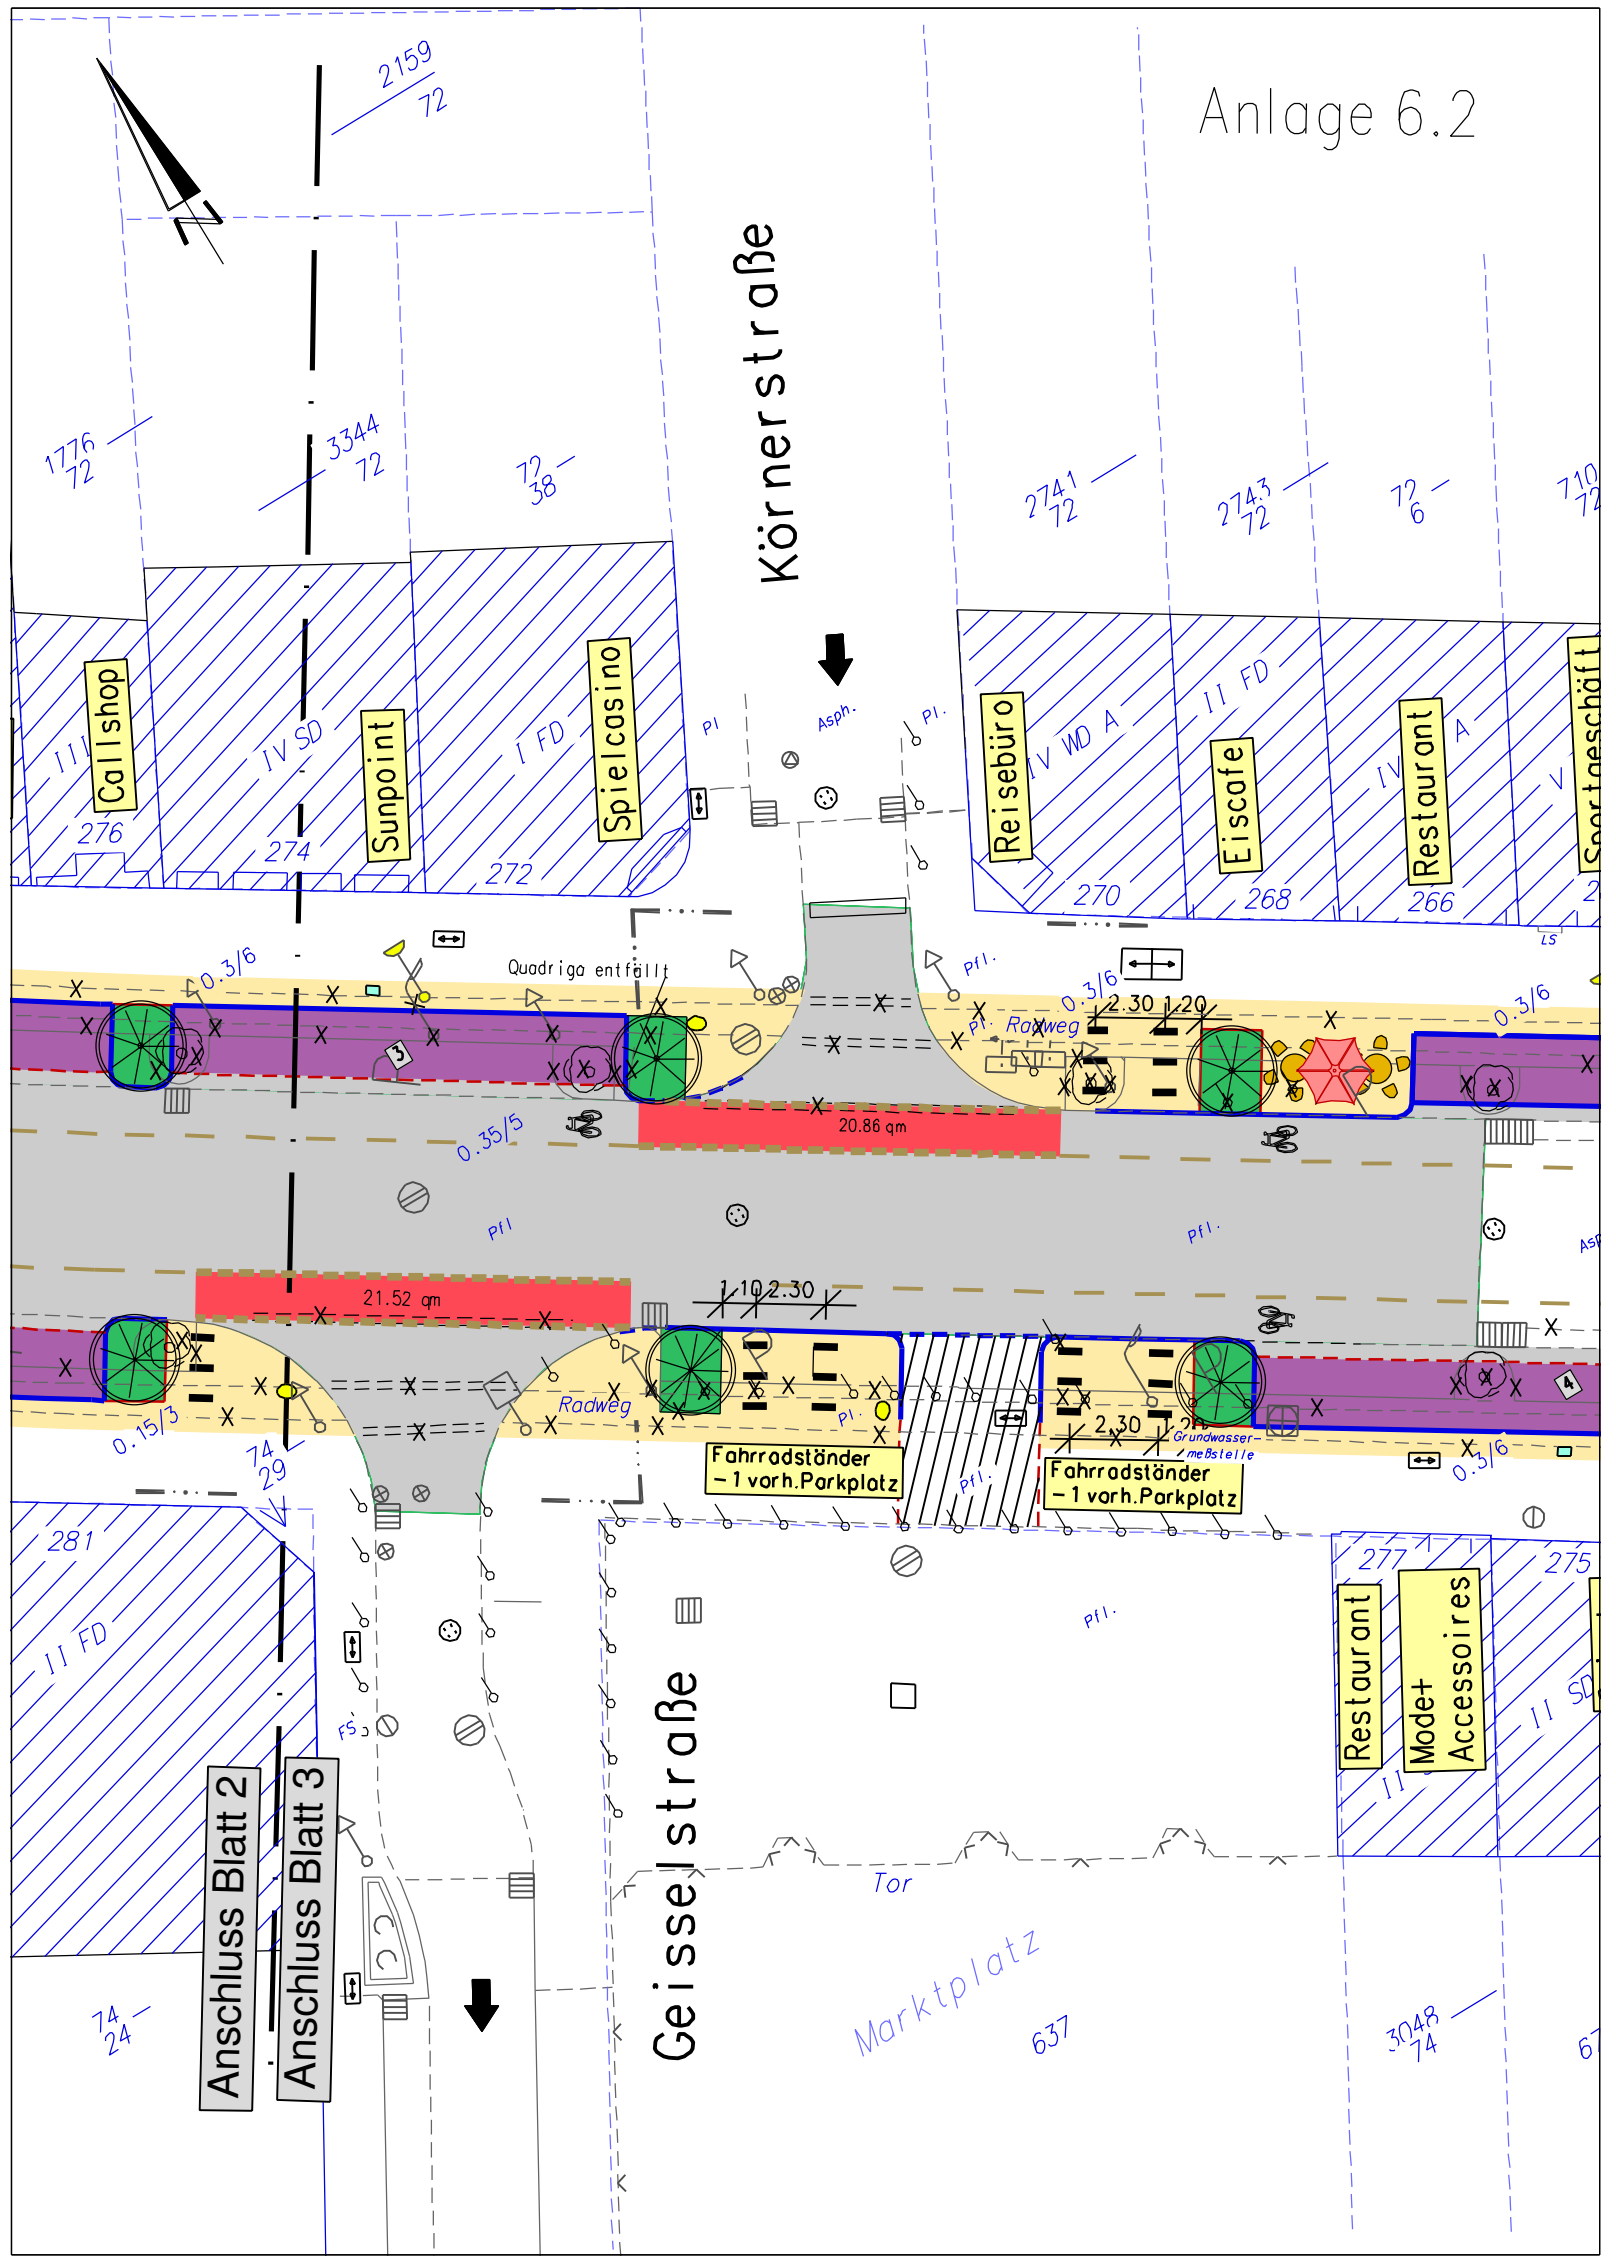

Anschluss Blatt 2
Anschluss Blatt 3

Restaurant
Mode+
Accessoires

Fahrradständer
- 1 vorh. Parkplatz

Fahrradständer
- 1 vorh. Parkplatz

