




GRUNDRISS, M 1:100

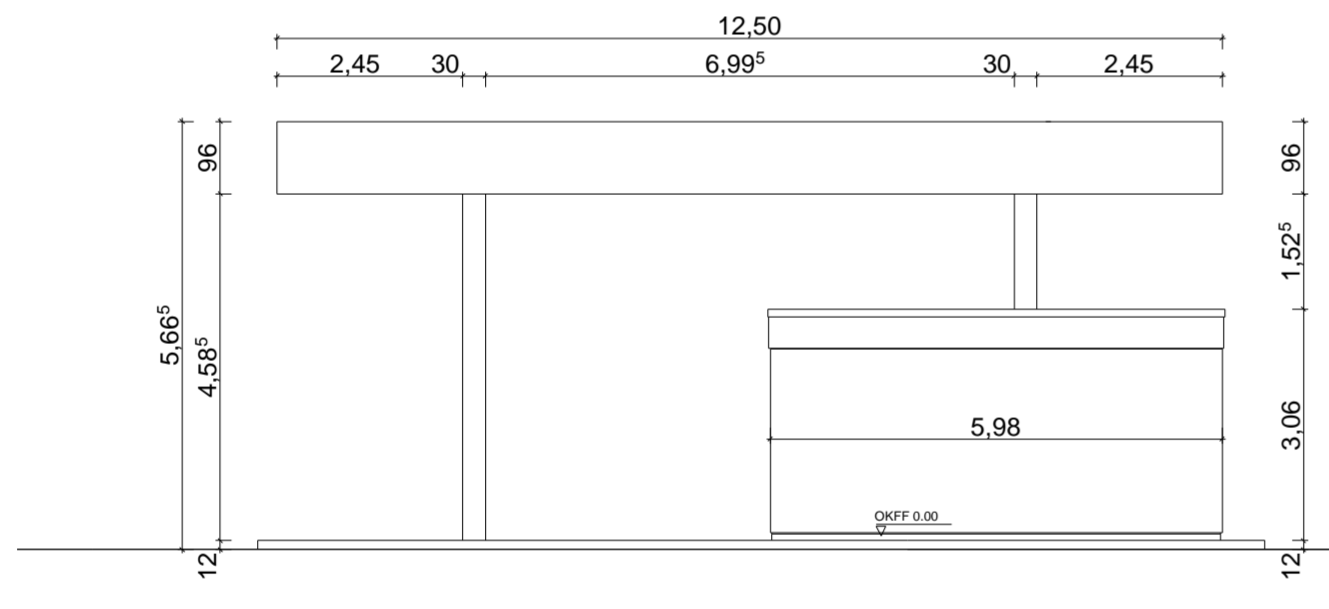


VORDERANSICHT, M 1:100

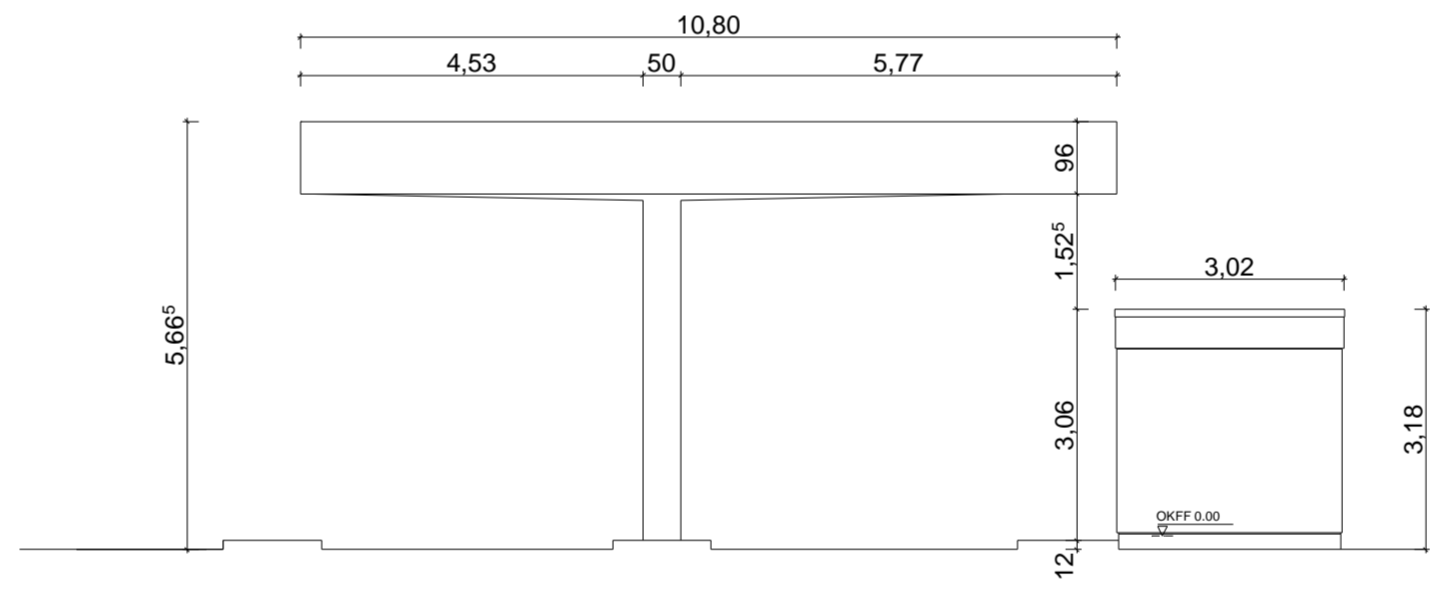

SEITENANSICHT 1, M 1:100

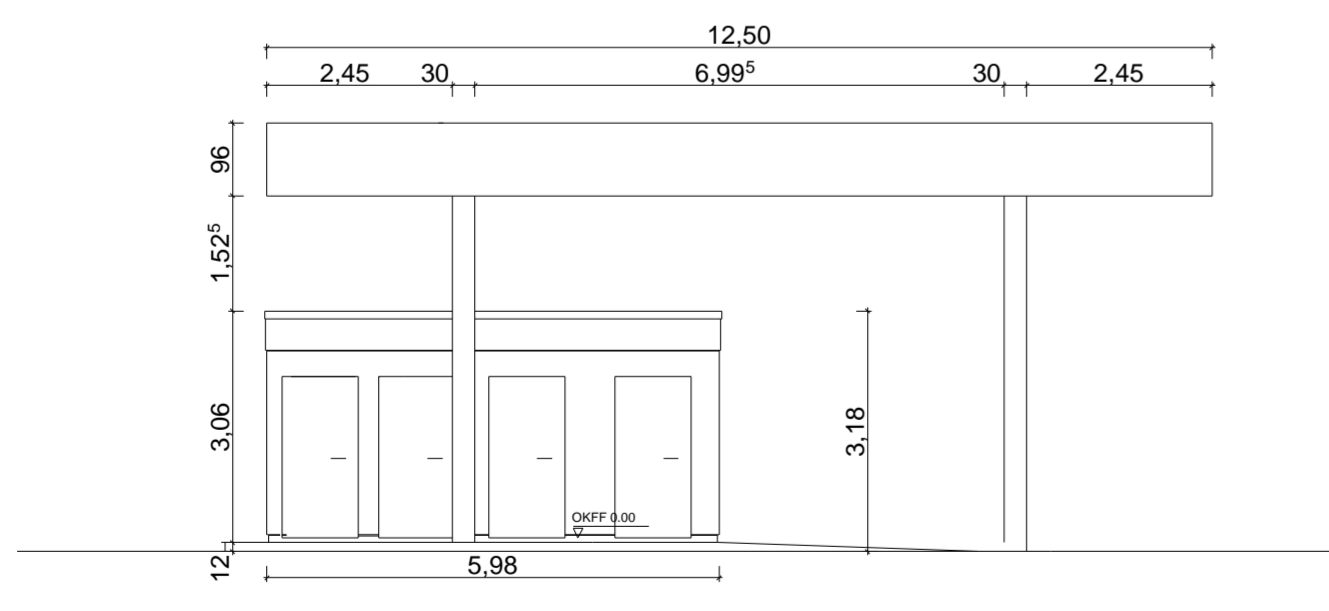

RÜCKANSICHT, M 1:100

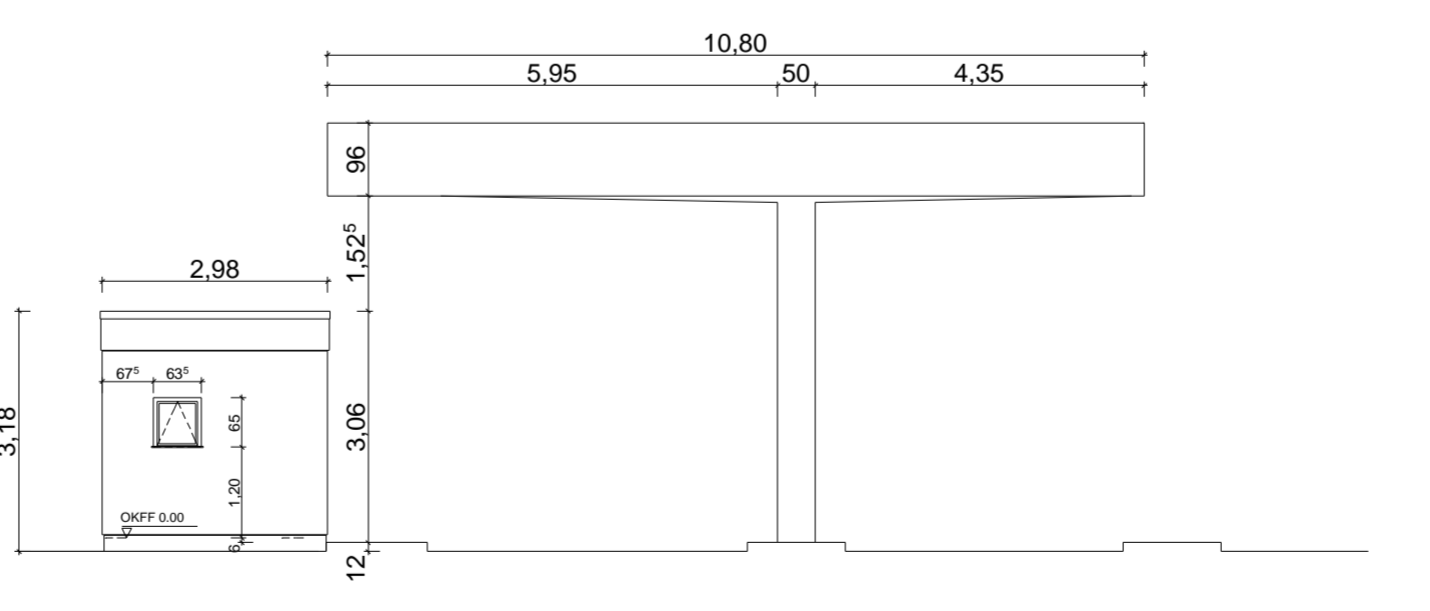

SEITENANSICHT 2, M 1:100

- Legende:**
- gepl. Hochbordeinfassung
  - gepl. Höhen
  - gepl. Schmutzwasserleitung
  - gepl. Niederschlagswasserlsg.
  - gepl. Zapfsäule

# BAUANTRAG

INDEX	ÄNDERUNG	DATUM	GEZ.

BAUVORHABEN **KÖLN-BOCKLEMÜND**  
NEUBAU EINES LOGISTIKZENTRUMS

STANDORTAUSSCHNITT

A	1	2	3	4	5	6	7	8	9	10	11	12	A
B													B
C													C
D													D
E													E
F													F
G													G
H													H
I													I
J													J
K													K
L													L

DARSTELLUNG	TANKSTELLE GRUNDRISS, ANSICHTEN, SCHNITT				PLAN-NUMMER	INDEX
	DATUM	GEZ.	GEPR.	MASZTAB	2000	0
22.01.2009			1:100 1:10	PLANUNGSPHASE	PLOT	
BAUANTRAG						

BAUHERR

DATUM SIGNATUR

GENERALPLANER

DATUM SIGNATUR

FACHPLANER

DATUM SIGNATUR