


2. Änderung des Bebauungsplanes Nr. 6048 Na/03 (60499/03) Arbeitstitel: Görlinger Zentrum in Köln - Bocklemünd/Mengenich -Darstellung der Änderungsbereiche-

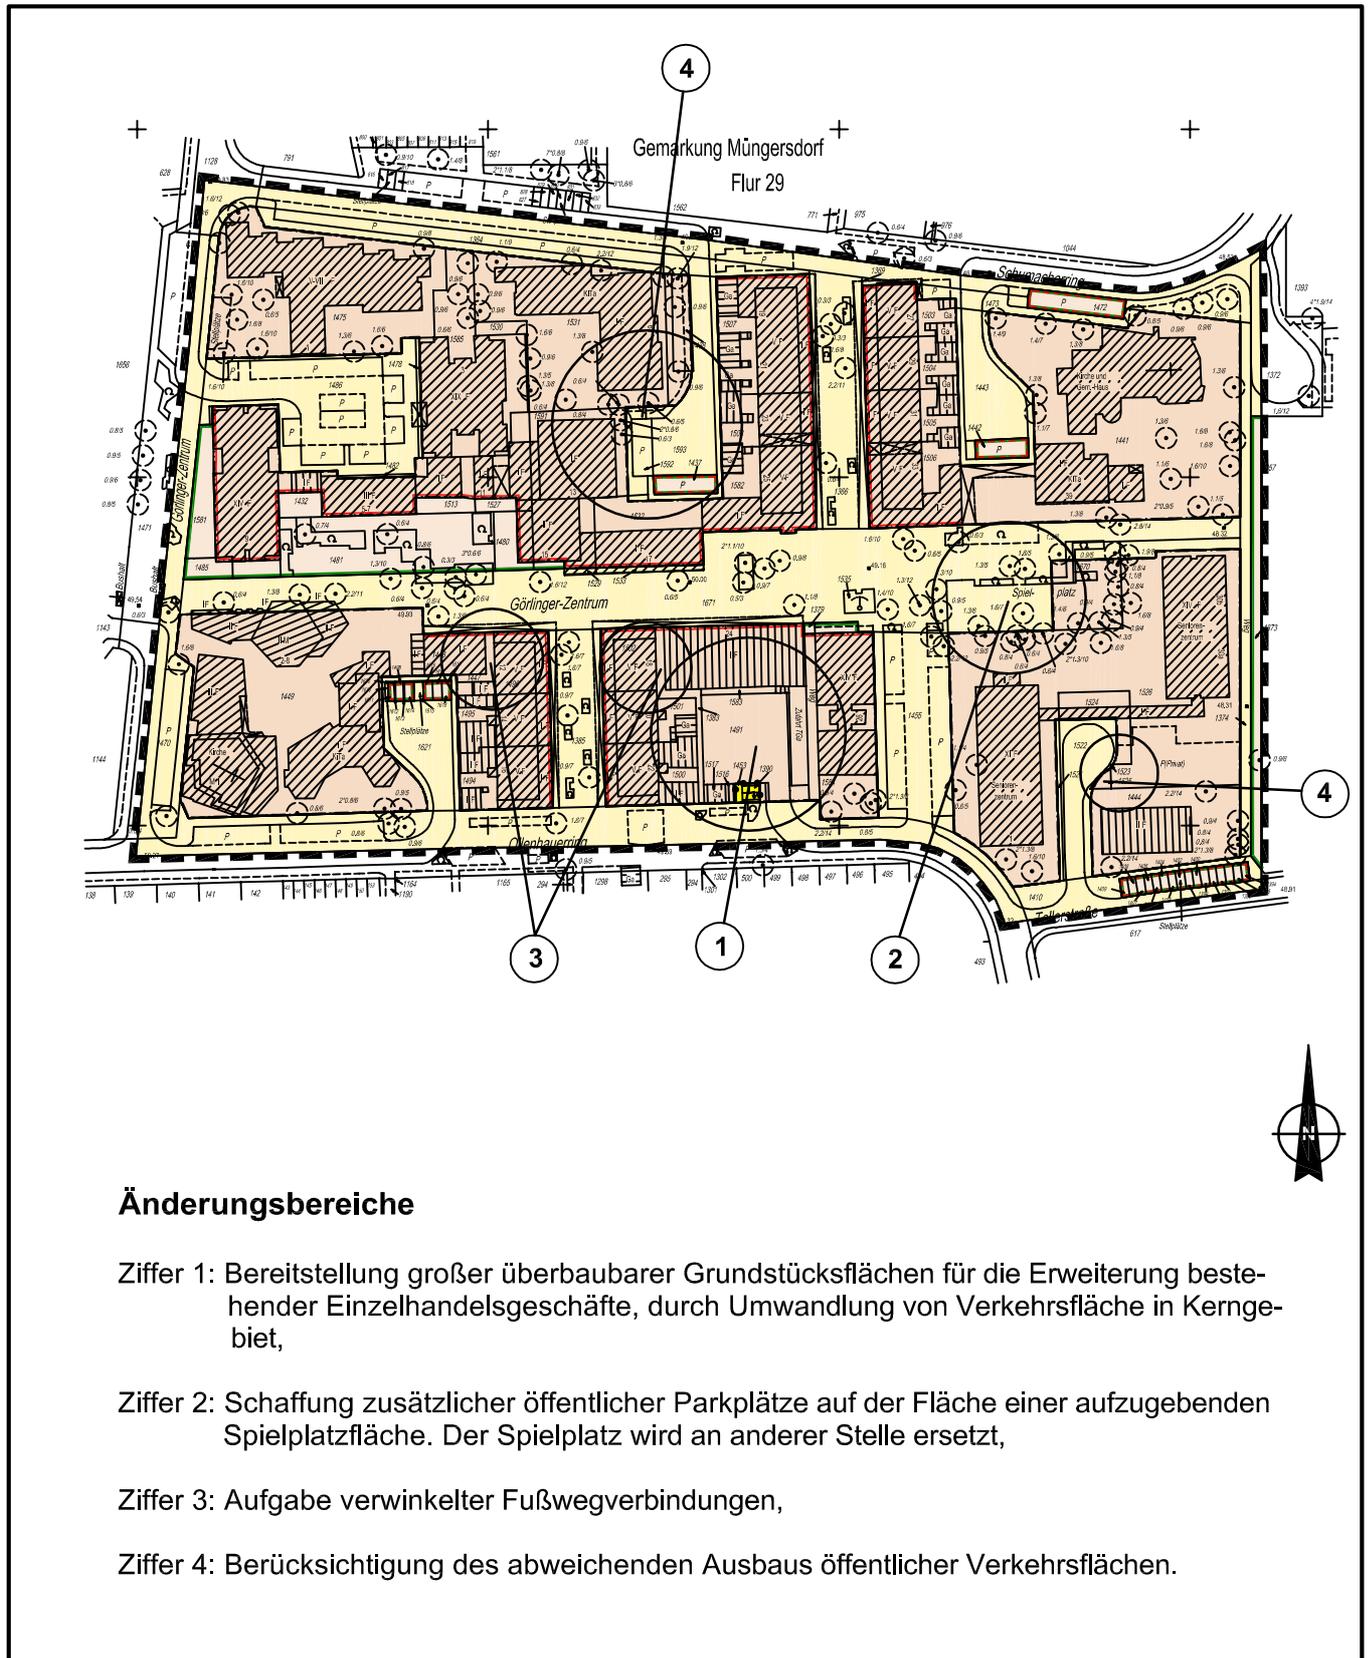

Änderungsbereiche

- Ziffer 1: Bereitstellung großer überbaubarer Grundstücksflächen für die Erweiterung bestehender Einzelhandelsgeschäfte, durch Umwandlung von Verkehrsfläche in Kerngebiet,
- Ziffer 2: Schaffung zusätzlicher öffentlicher Parkplätze auf der Fläche einer aufzugebenden Spielplatzfläche. Der Spielplatz wird an anderer Stelle ersetzt,
- Ziffer 3: Aufgabe verwinkelter Fußwegverbindungen,
- Ziffer 4: Berücksichtigung des abweichenden Ausbaus öffentlicher Verkehrsflächen.