Schutzzonenverordnung
Anlage 3 Blatt 2 von 2

Sperr- und Gefahrenzone
Godorf-Sürth

N

PFA 01

Legende

Sperrzone
Mobile Schutzwand

Maßstab 1 : 500
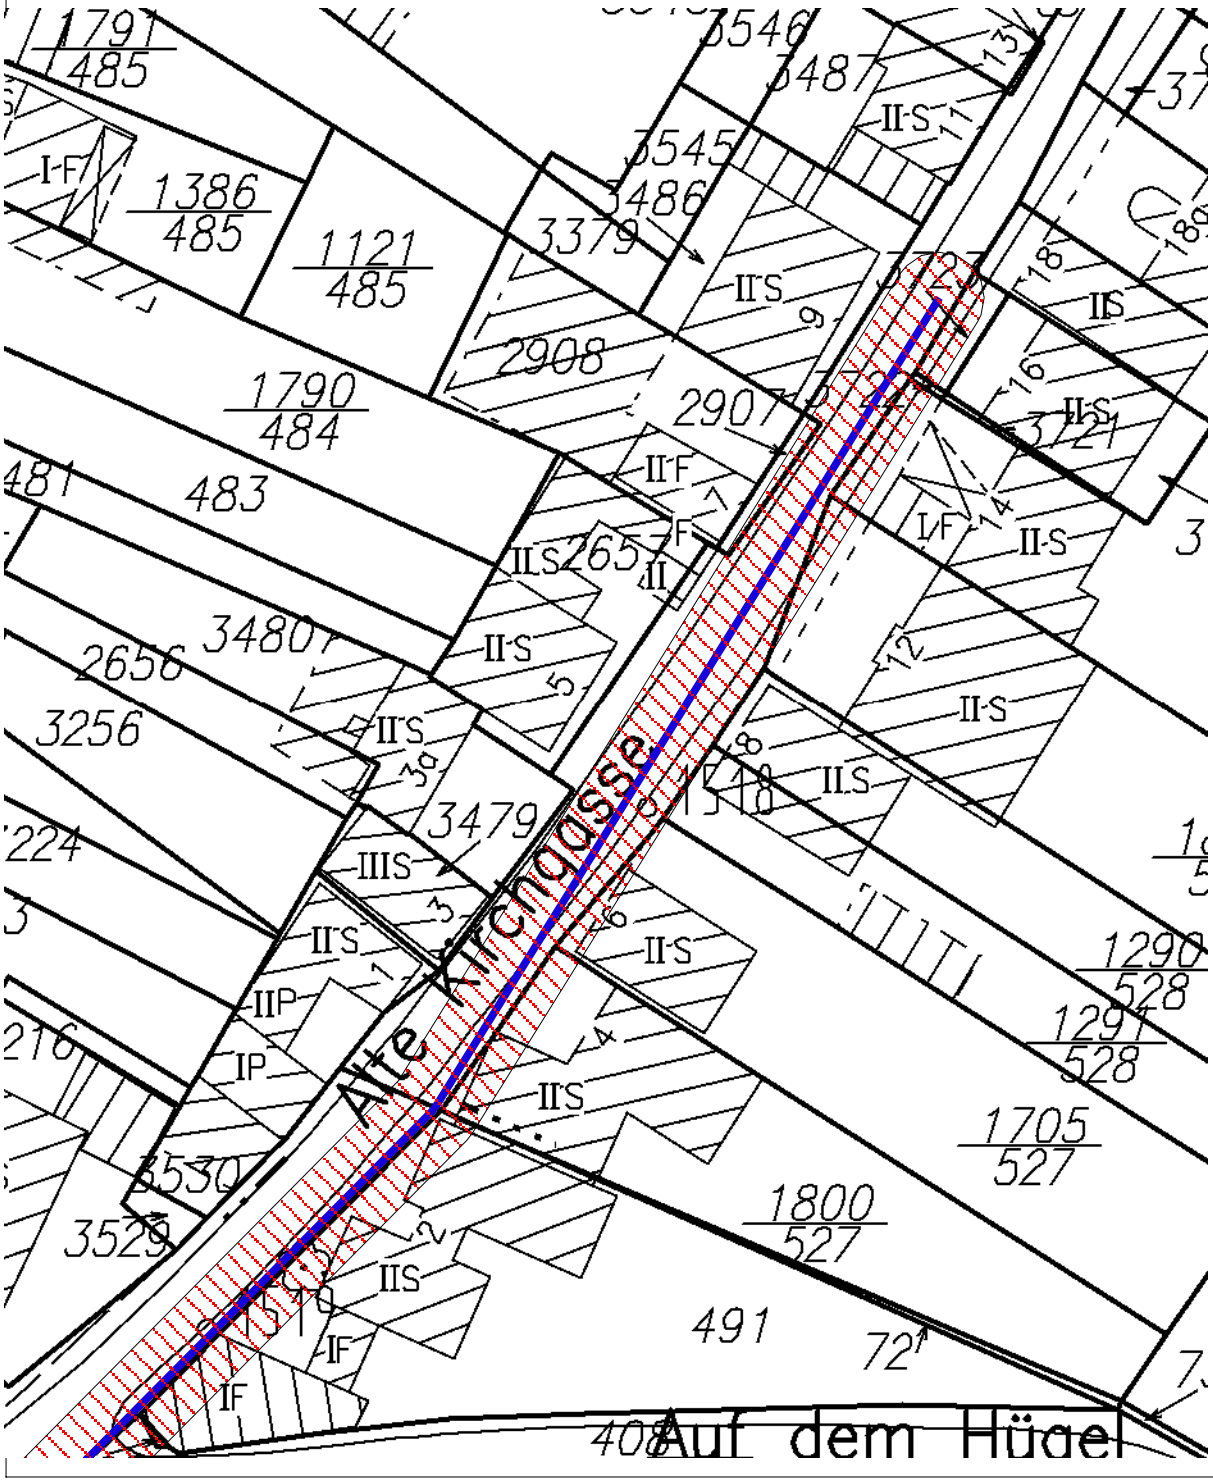
10 0 10 20 30 Meter